



905

SAMÞYKKT | BYGGINGAÆFRÐ
26-7-95
BYGGINGAÆLLTRUINN | VESTMANNAEYJUM


[Signature]

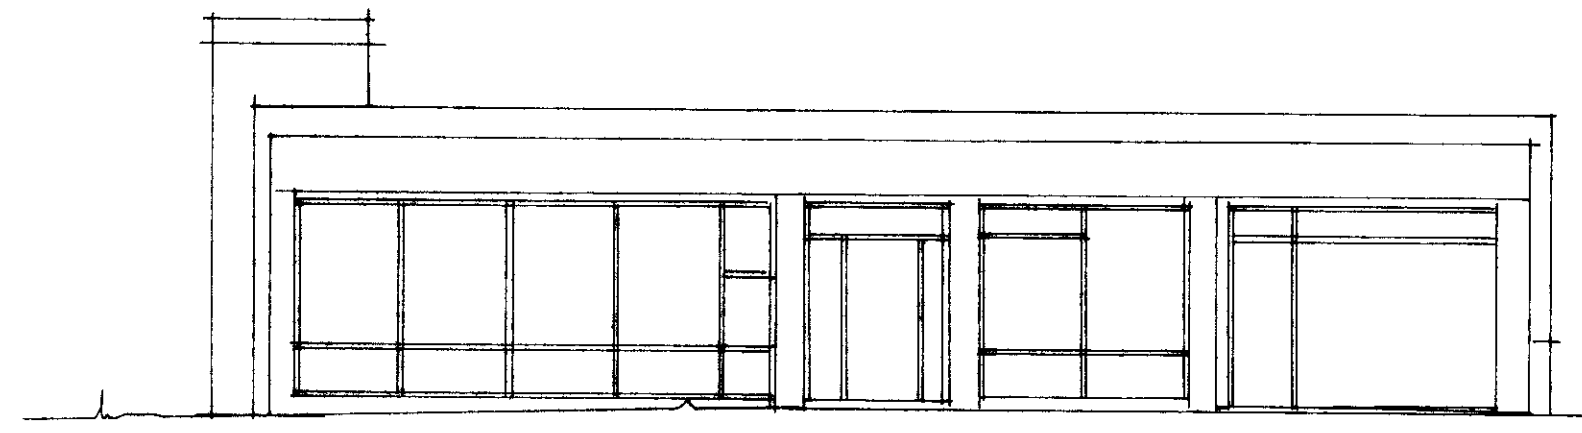


SUDURHLÍÐ

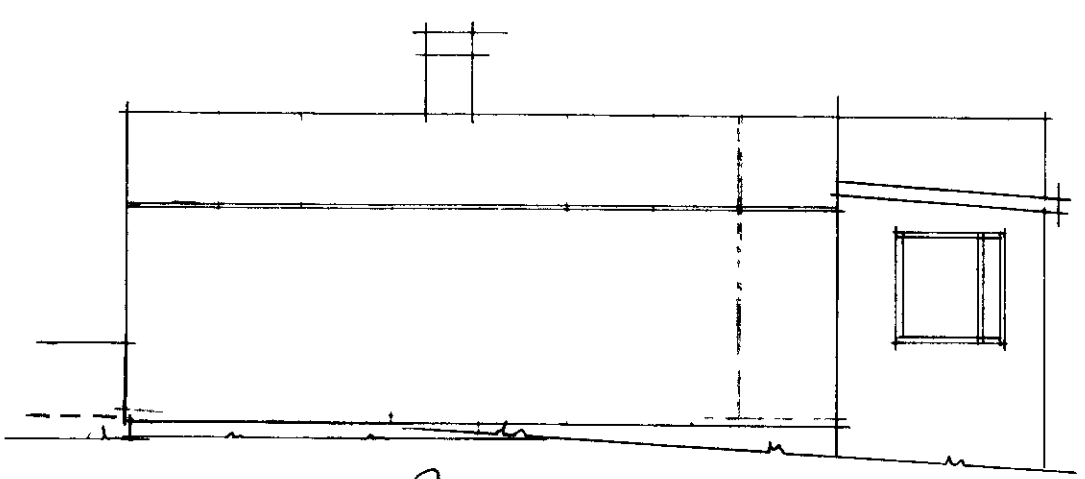



AUSTURHLÍÐ

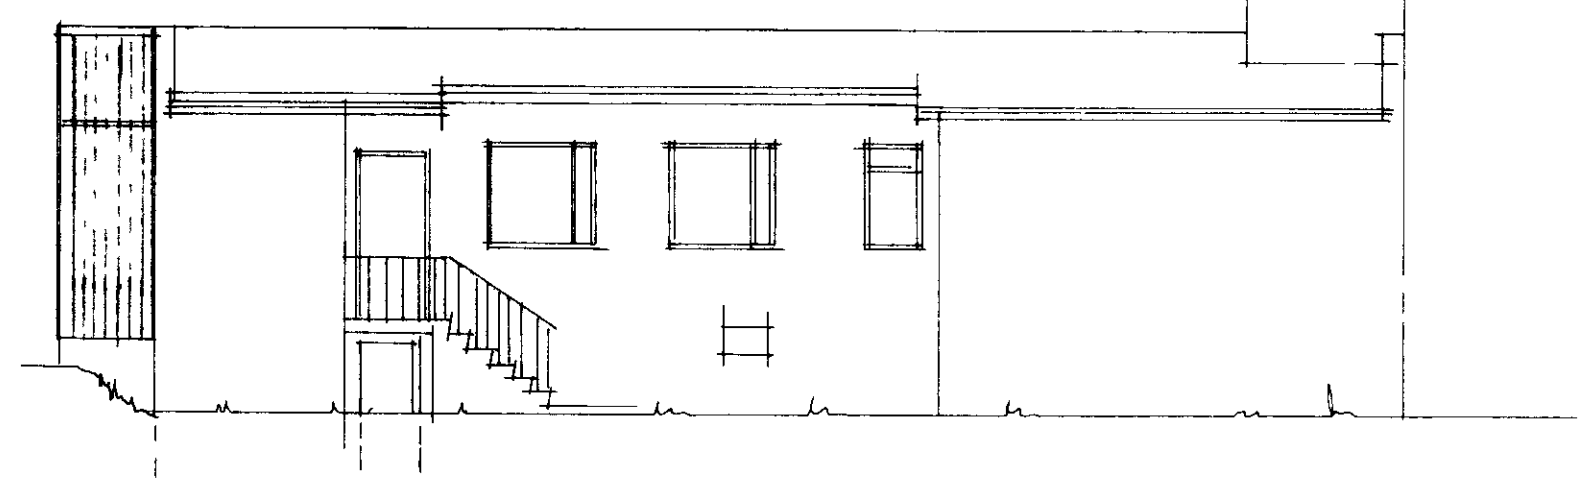

NORÐURHLÍÐ

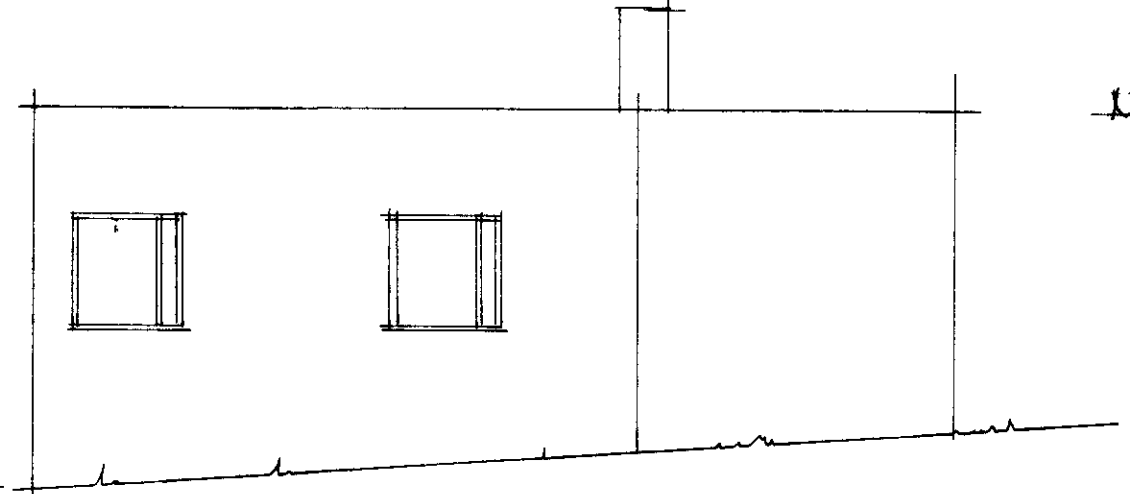


VESTURHLÍÐ

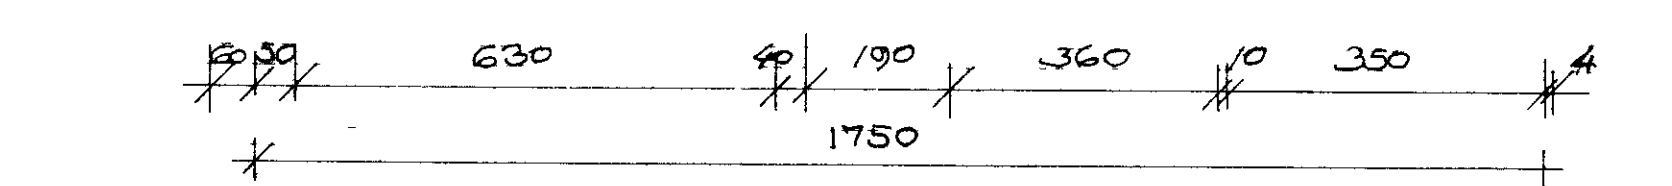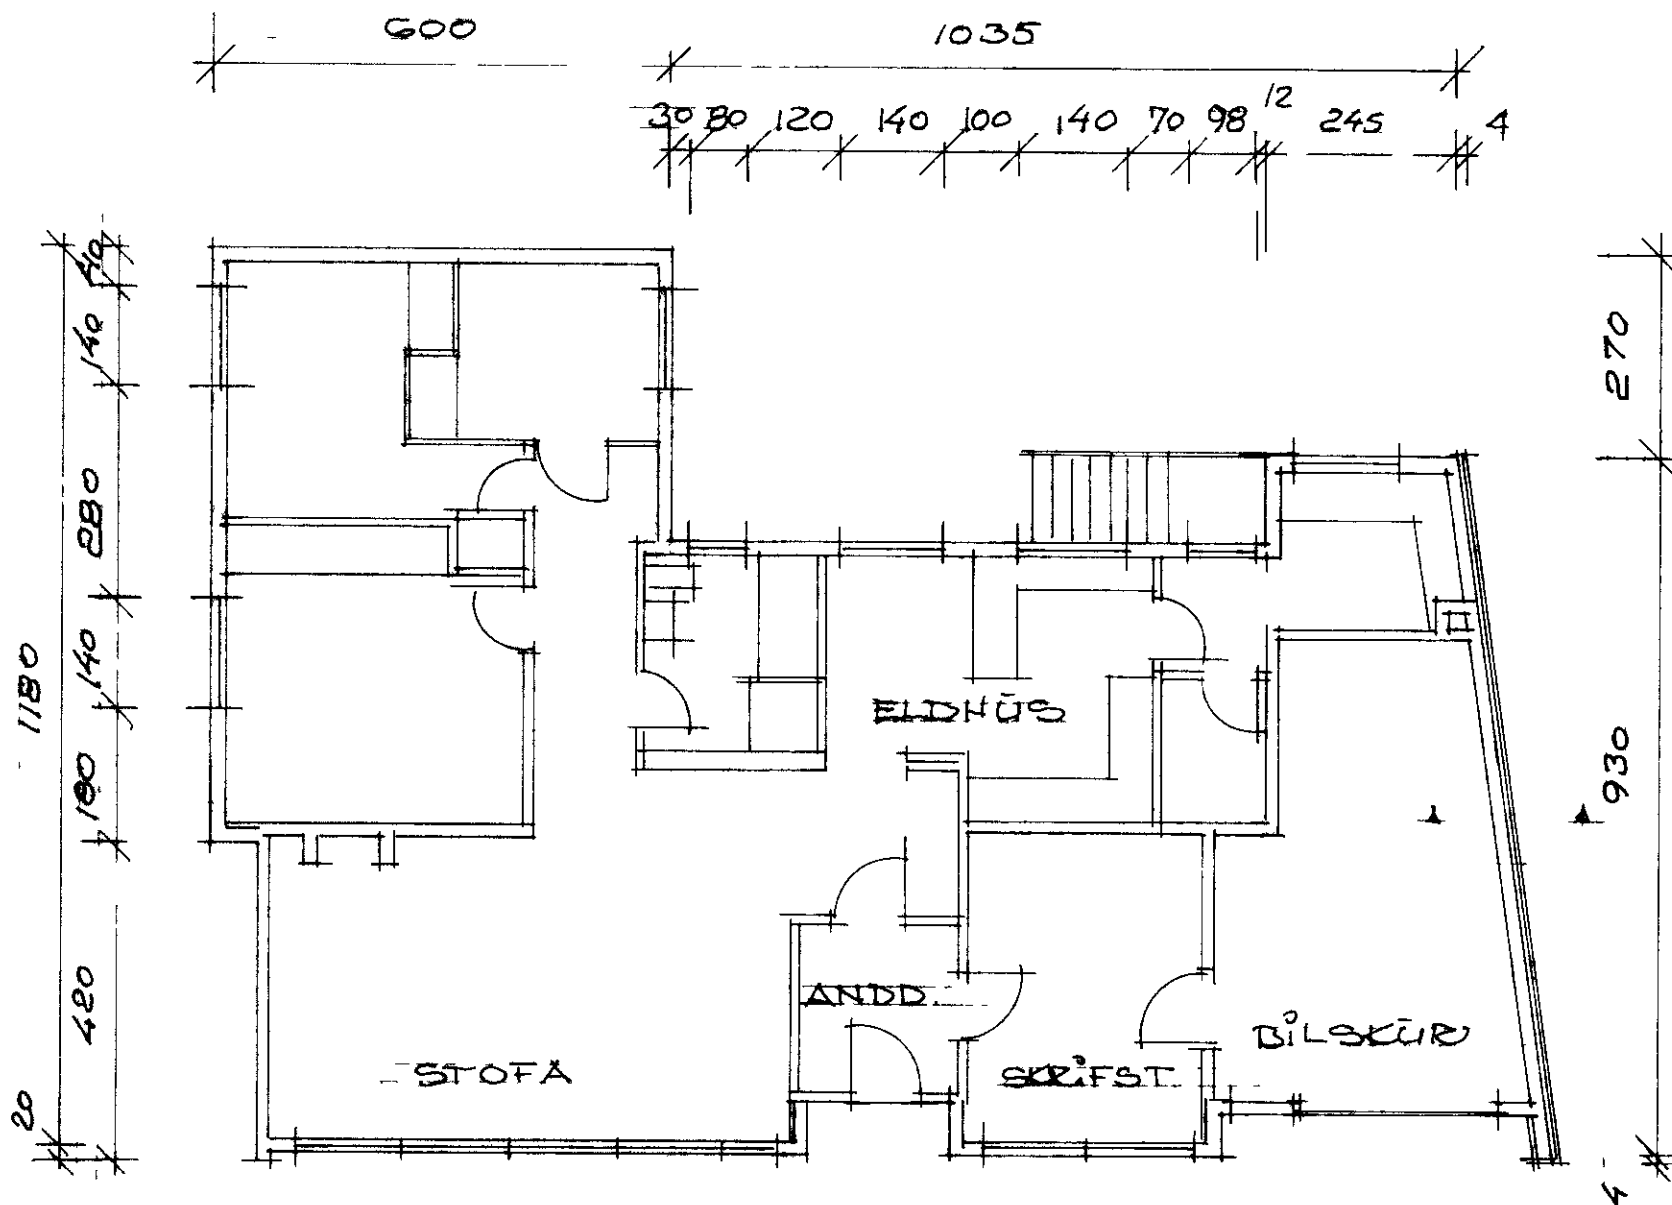

GRUNNMYND 1:200

GRUNNMYND HLUT JEGGJAR 1:20

- RUSTFRÆ STÁL LATTUR
- ÞRYSTIFUAVARÐAR LESTUR
- STÄLDPLATA -
- STEN EY EÐA - STONE FLEX PLATA - FEST M SKRÖFUM
- TAL-LÍSTI Á ÞLOTUSAMSK
- ÞRYSTIFUAVARIN LECTA 20x60 4400
- FEST MEÐ 10x80 BEKSKRÖFUM

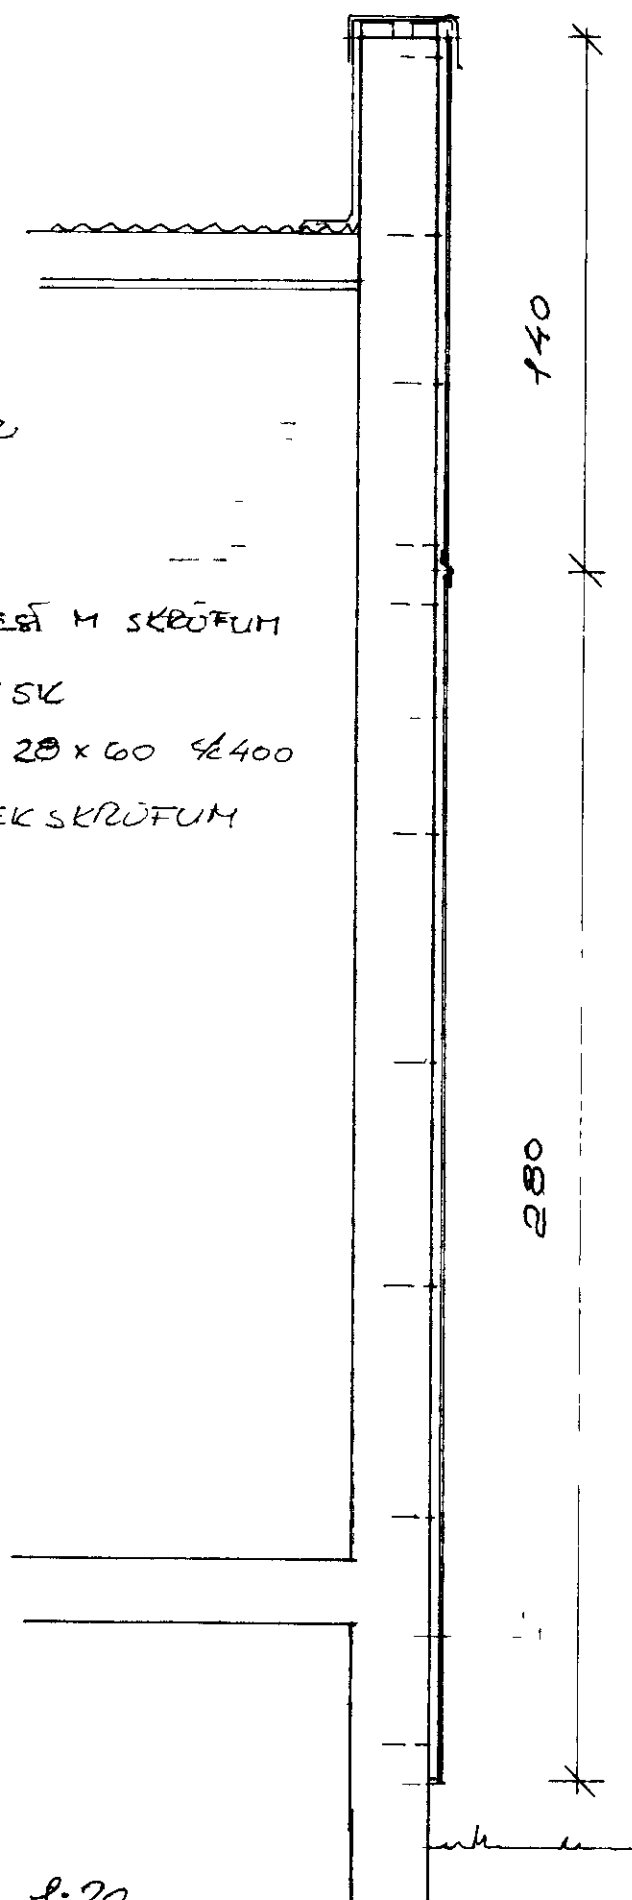

SNÍÐ Í VEGG 1:20

verk Birkihlíð 1, Vestmannaeyjum
grunnmynd, sníð, utlit, utanhusklæðning hlutateikningar
juli 1995 teikn nr 100
PÁLL ZÓPHÓNÍASSON TEIKNISTOFA
RÁÐGJAFARVERKFRÆÐIÞJÓNUSTA F R V
KIRKJUVEGI 23 900 VESTMANNAEYJAR