


908

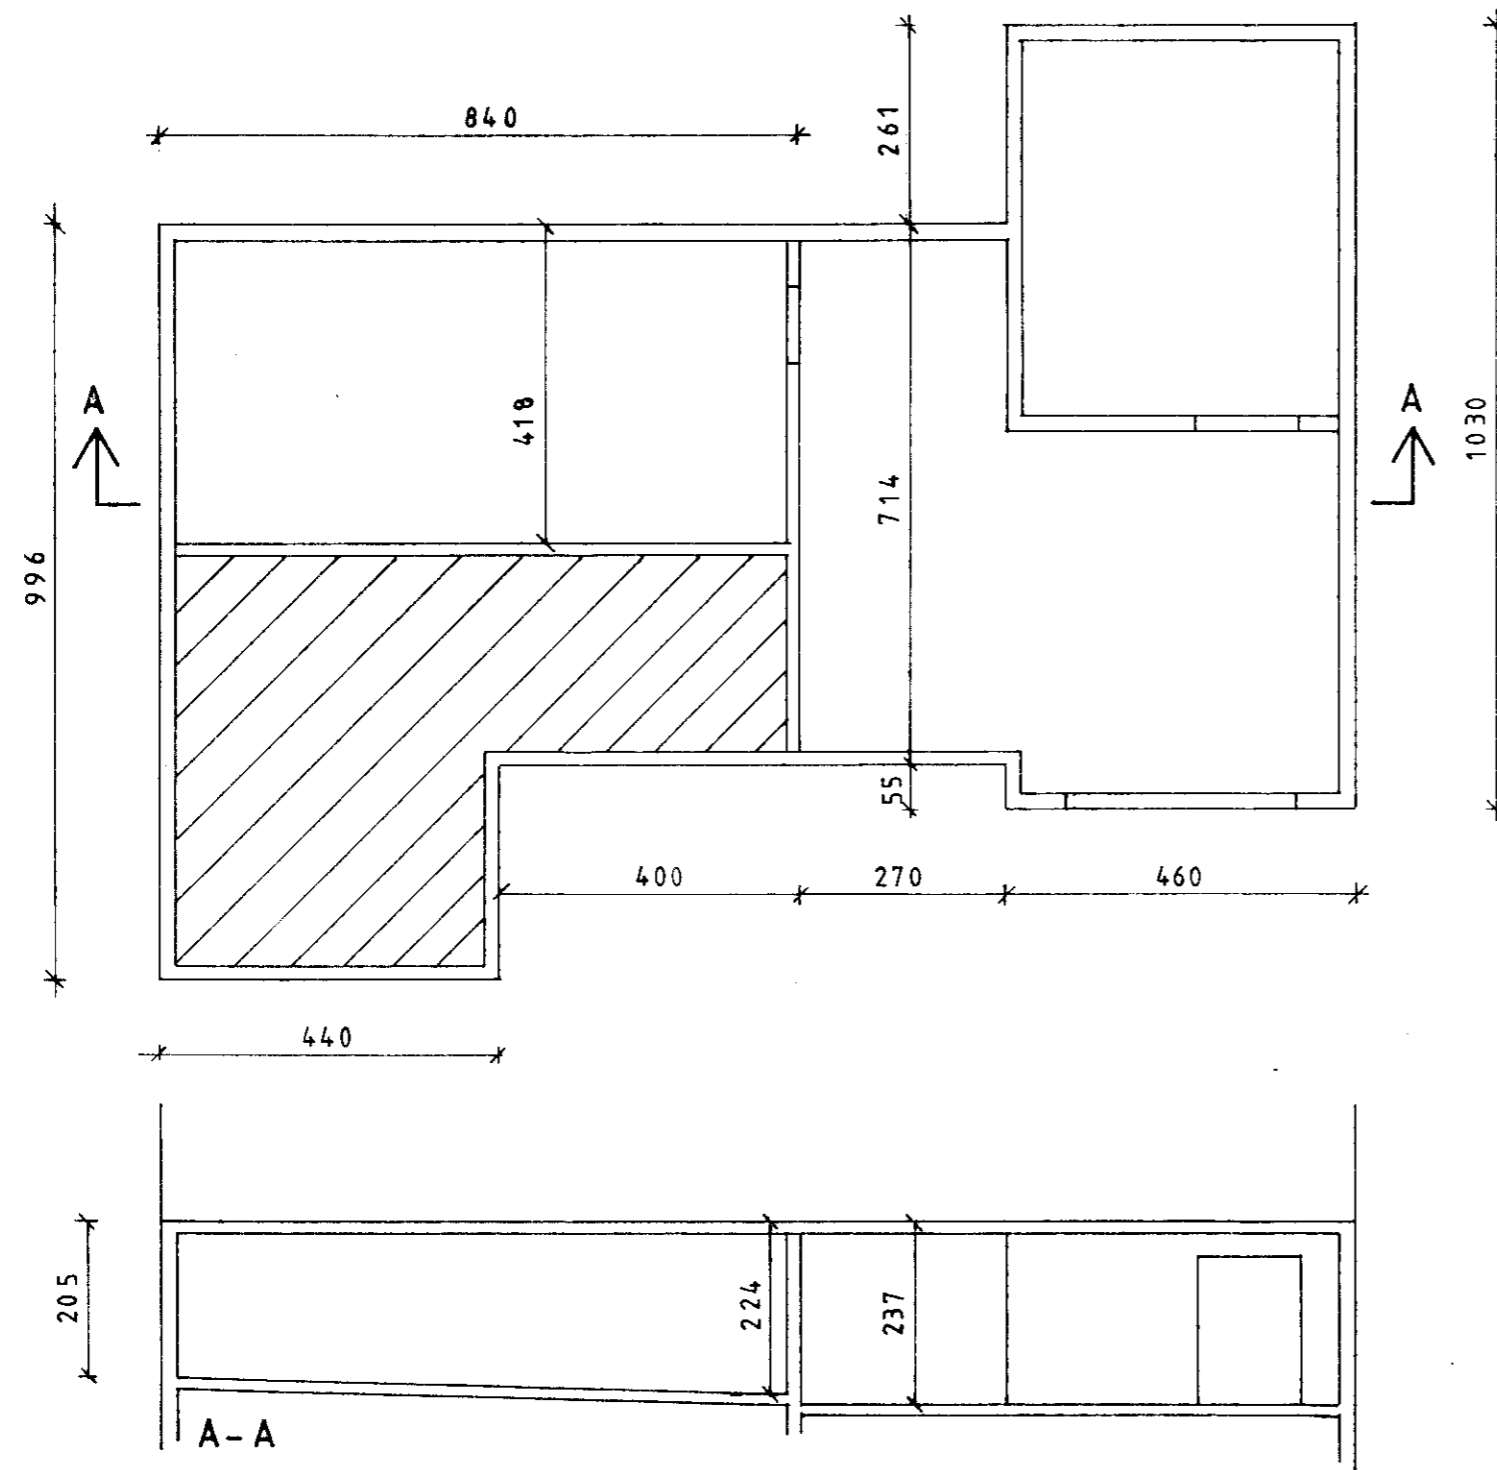

F			VERK
E			BIRKIHLÍÐ 8
D			
C			
B			
A			
BR.	DAGS.	BREYTING	TEIKN. NR. AF
BÆJARTÆKNIFRÆÐINGURINN VESTMANNAEYJUM			HANNAÐ TEIKNAD E.A.
			KVARÐI 1 : 100
			DAGS 16/9 1986