


930

SAMPYKKT AF BYGGINGARFULLTRUA

0 / DES 2000

BYGGINGARFULLTRUA Í VESTMANNAEYJUM


[Signature]

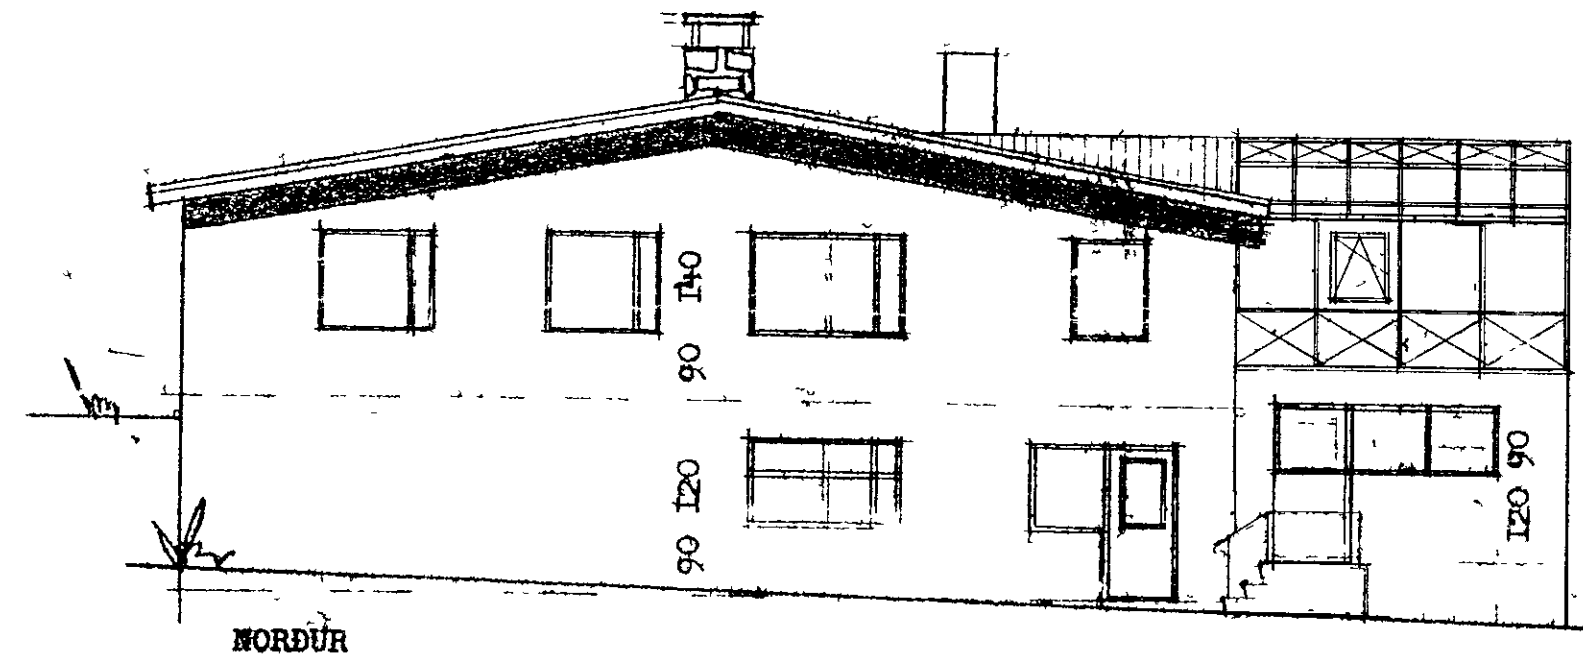


NORDUR

HÚS VIÐ BIRKIHLÍÐ NR. 9 VESTMANNAEYJUM


MÁL 1:100

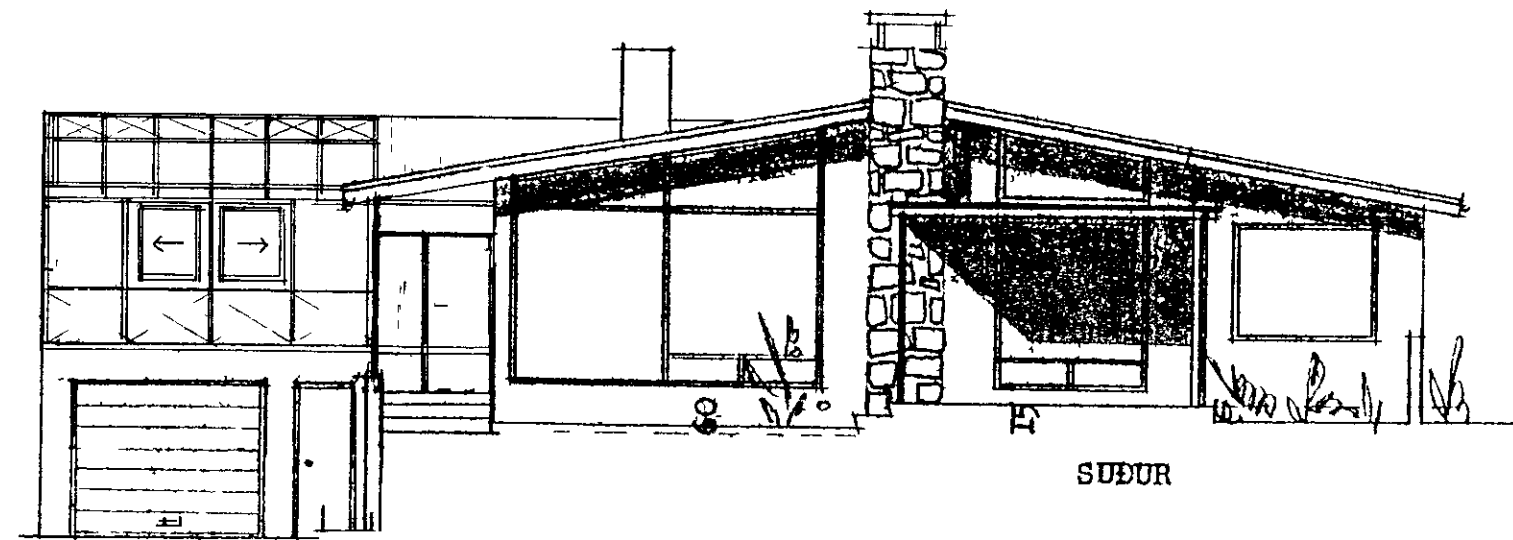

SUDUR

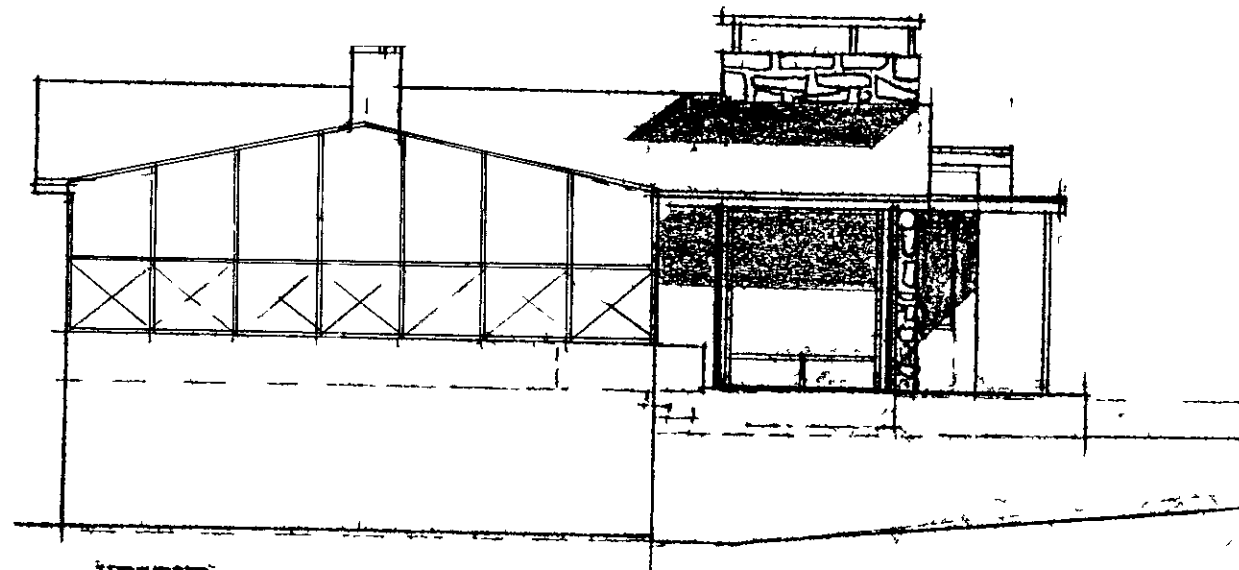

VESTUR

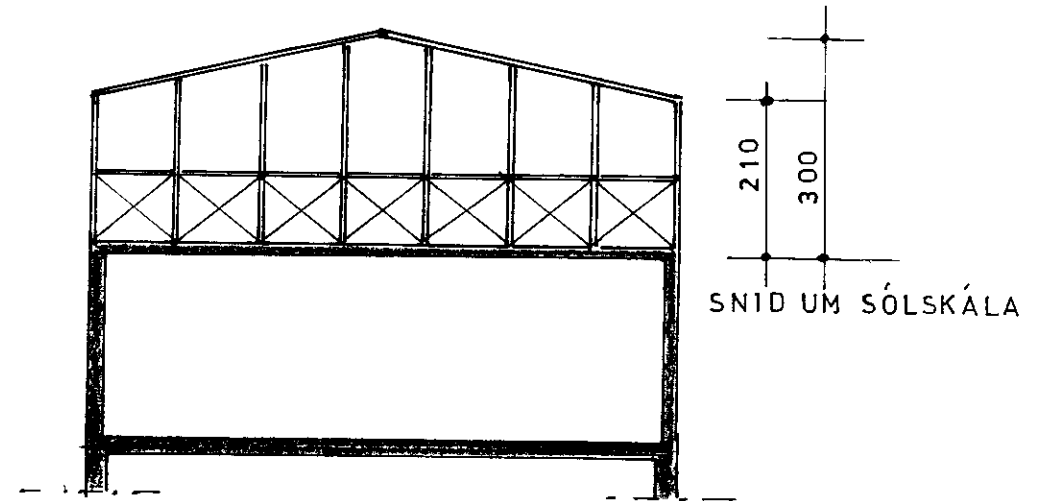

SNID UM SÓLSKÁLA

O.K.Arkitektar	S 55 40 3 40
Birkihlíð 9, Vestmannaeyjum	Nýbýlavegi 22
dags 18 09 2000	KT 080751-6199
hliðar	hannað Kristín Jónsdóttir
mk 1100	nr 2