

646

SAMÞYKKT AF BYGGINGARFULLTRÚA


14.08.2001

*[Signature]*  
BYGGINGARFULLTRUINN Í VESTMANNAEYJUM

SAMÞYKKT AF BYGGINGARFULLTRÚA

11.08.2001

*[Signature]*  
BYGGINGARFULLTRUINN Í VESTMANNAEYJUM

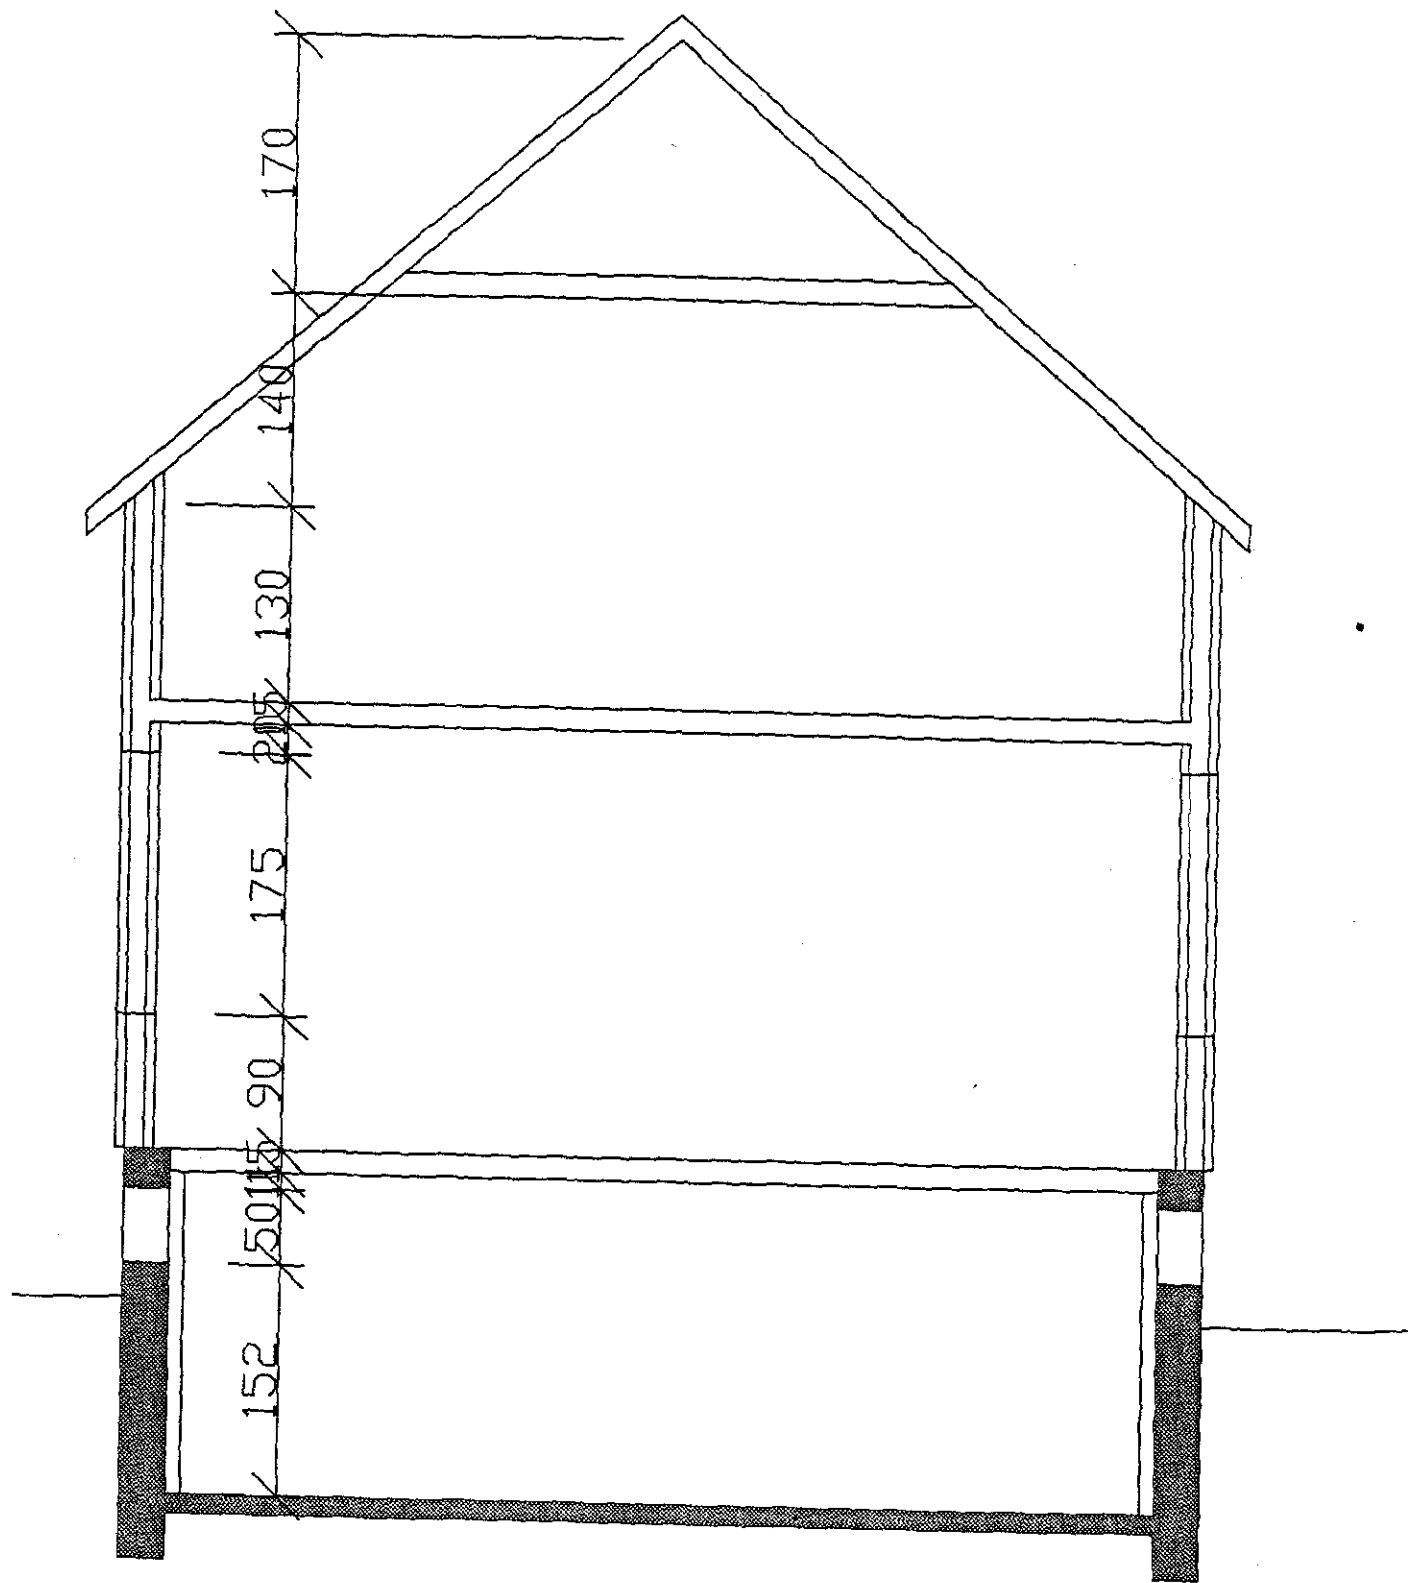

SKURÐUR

breyting					
breyting A	breyting C	verkefni	BIRKIHLÍÐ 12 VESTMANNAEYJUM	BJÖRGVIN BJÖRGVINSSON	verk nr.
breyting B	breyting D	verkefni	SNID	BYGGINGARTEKNIFRÆÐINGUR	dag, sept.2000
malkv. 1,50	tekn. BB	hannað BB		HÖFÐAVEGI 57 800 VESTMANNAEYJUM	