



GRUNNMYND HÉÐAR.

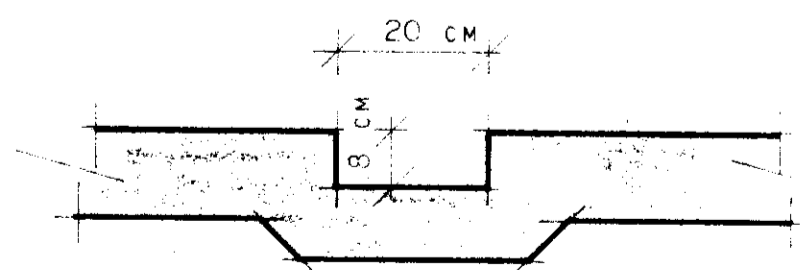

SNEIÐING Í GÓLFRAUF MKV. 1:10

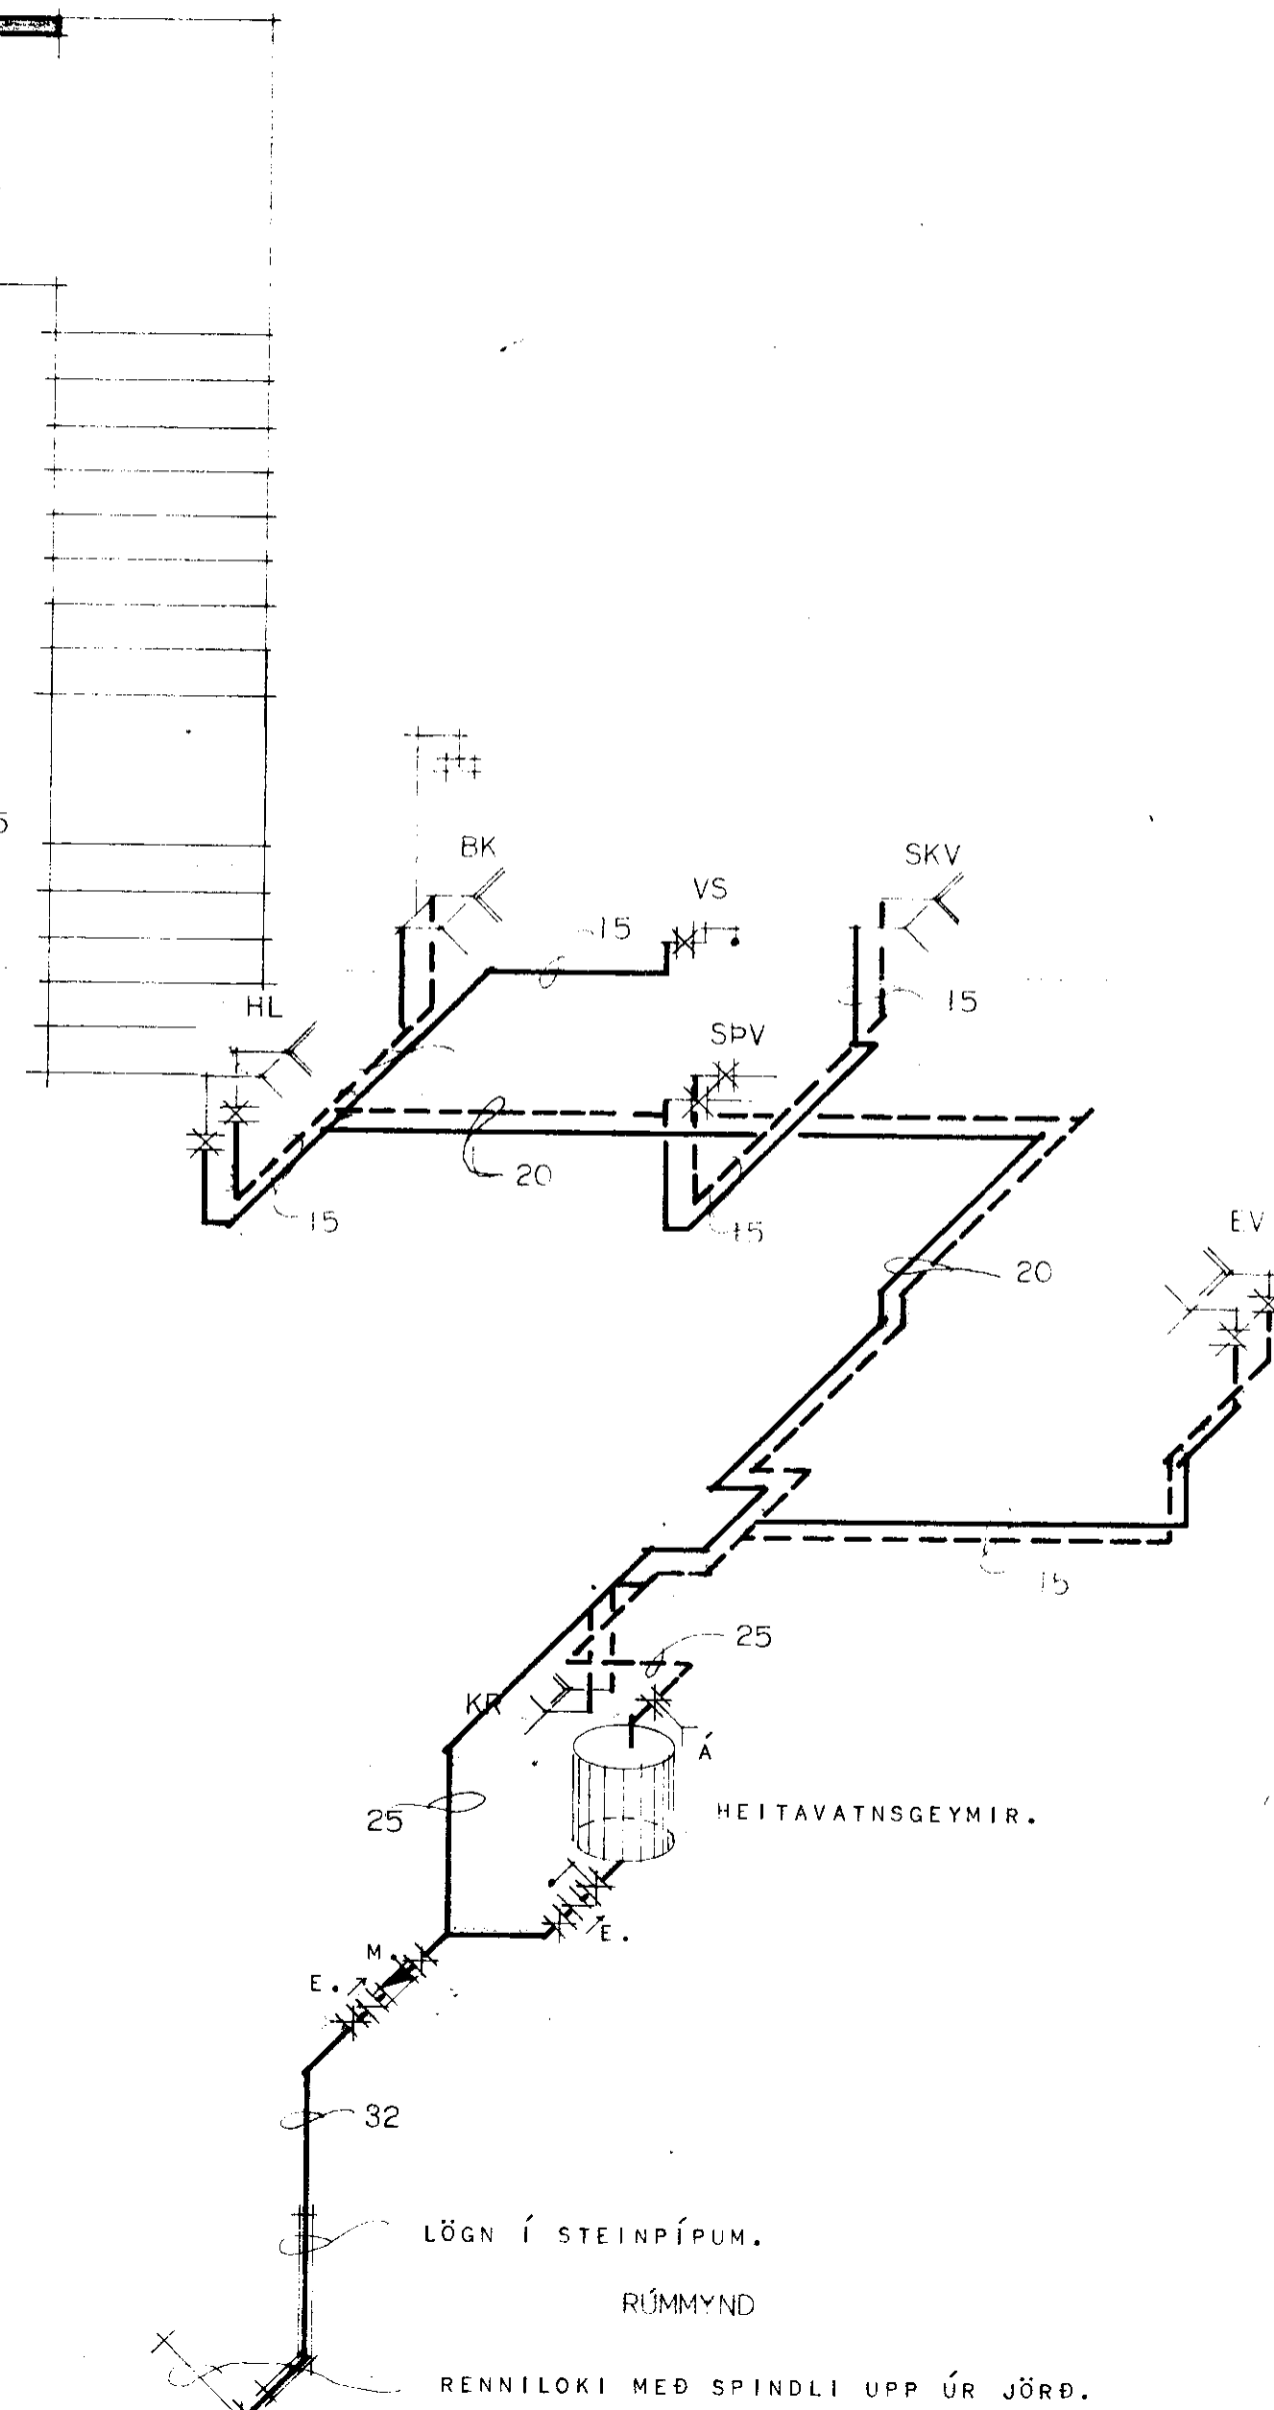

HÚSVEÐ SMÁLASTOFNIN RÍKISINS	
VATNSLAGNIR: GRUNNMYND HÉÐAR MÁL 1:50	SÉRTEIKNING VERK 91
AFSTÖÐUMYND MÁL 1:500 RÚMMYND ENGINN KVAREI	BLAD 2 AF 2