


Viðbygging við hús Arna Stefánssonar Birkihlið 20

Mál 1:100

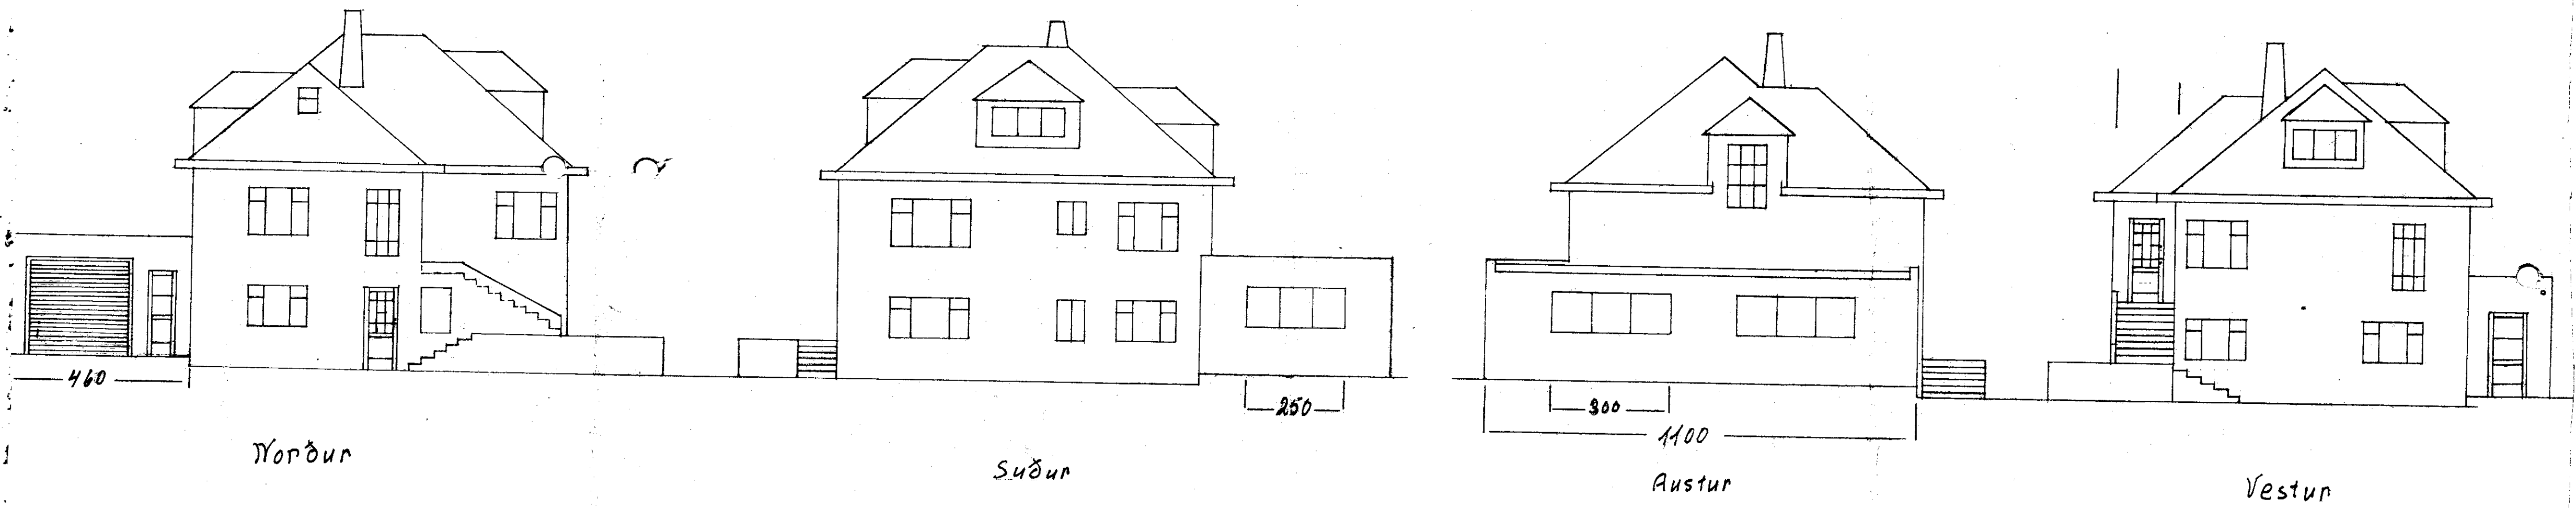

Norður

Suður

Austur

Vestur

1910