

23

BIRKIHLÍÐ NR. 23 VESTMANN


Gísli Geir Linnarsson

Teknið 600


Blátt 1/3

980


Múrari- og Hórkliju Gúðmason
Smíðar Velliþróttum

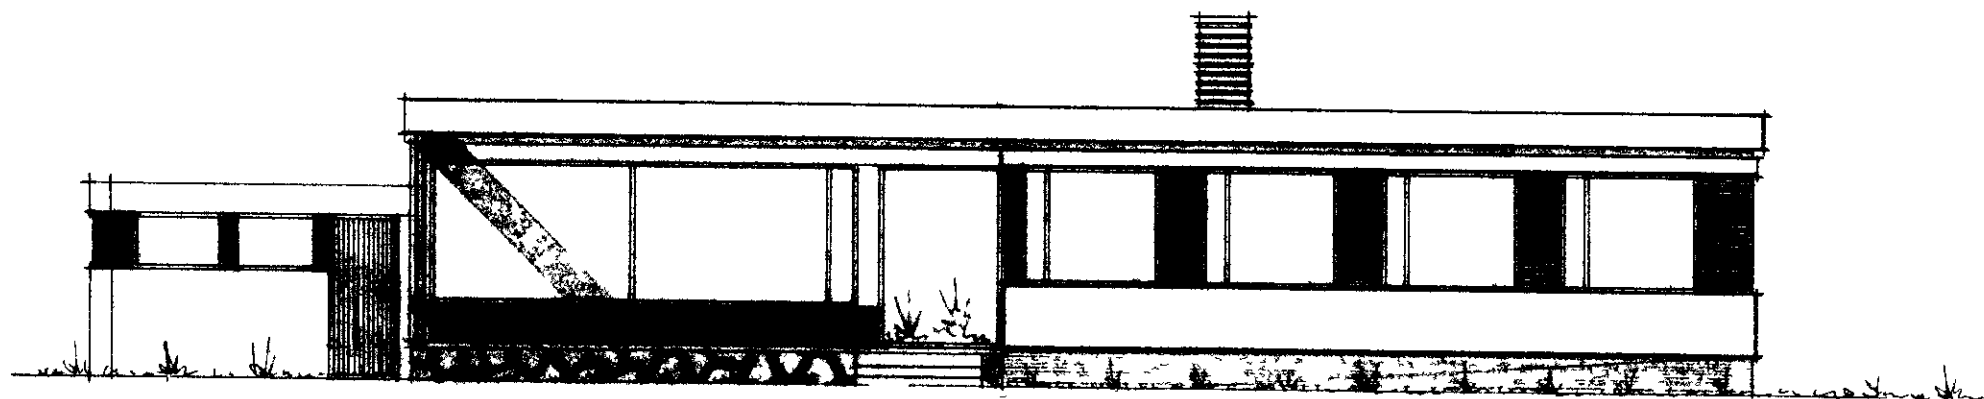


SUÐUR

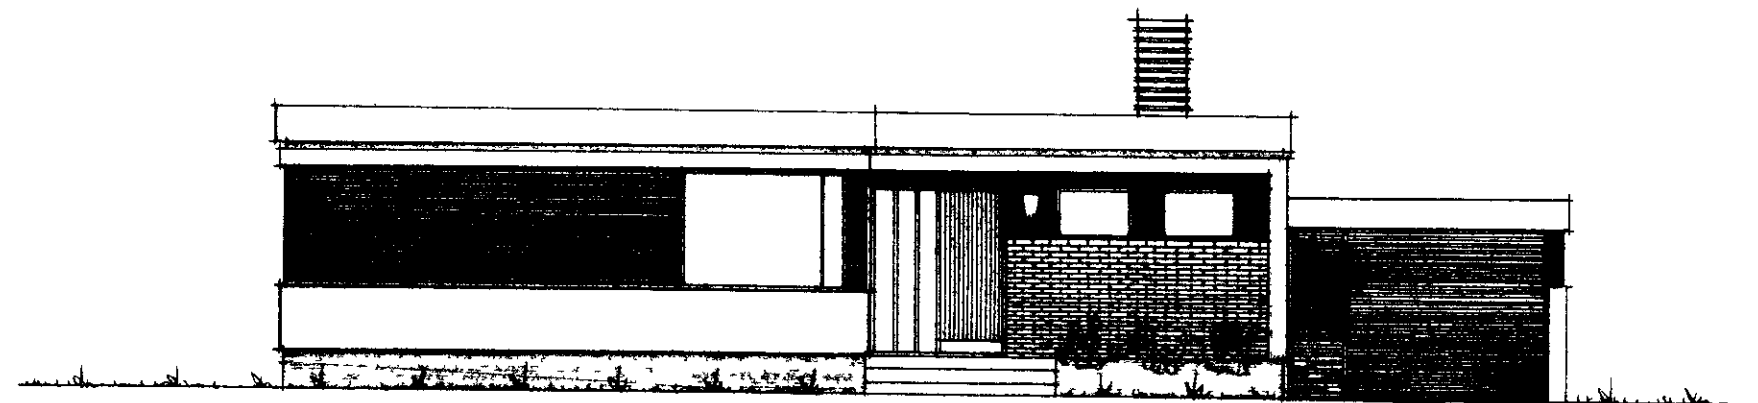

AÐSTUR

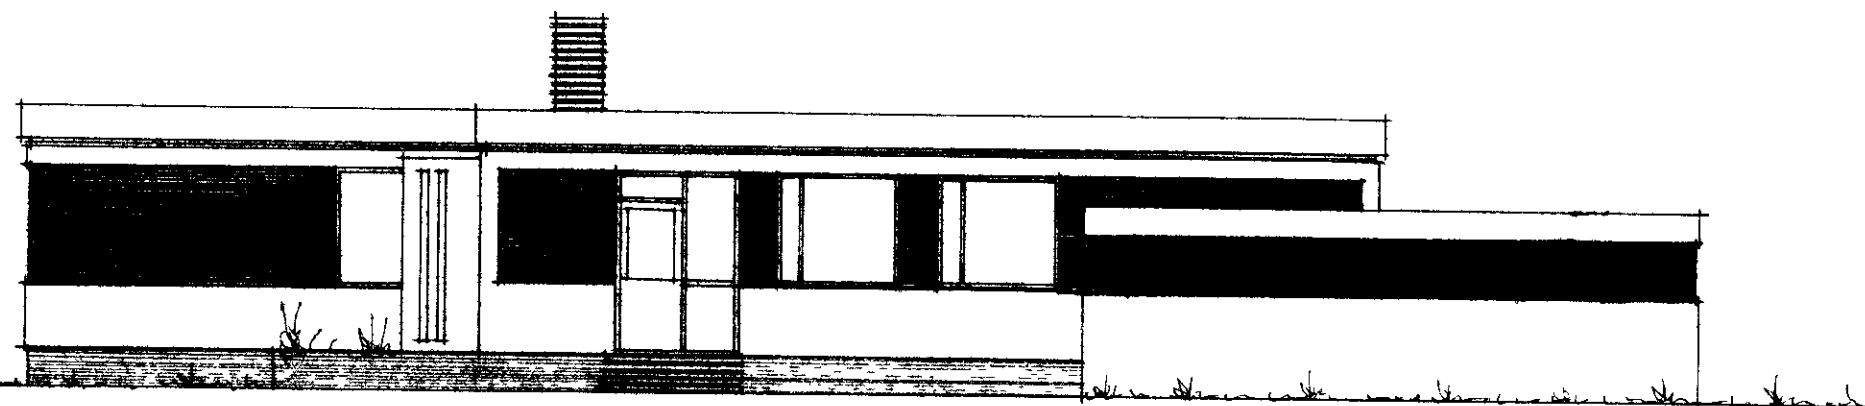

NORÐUR

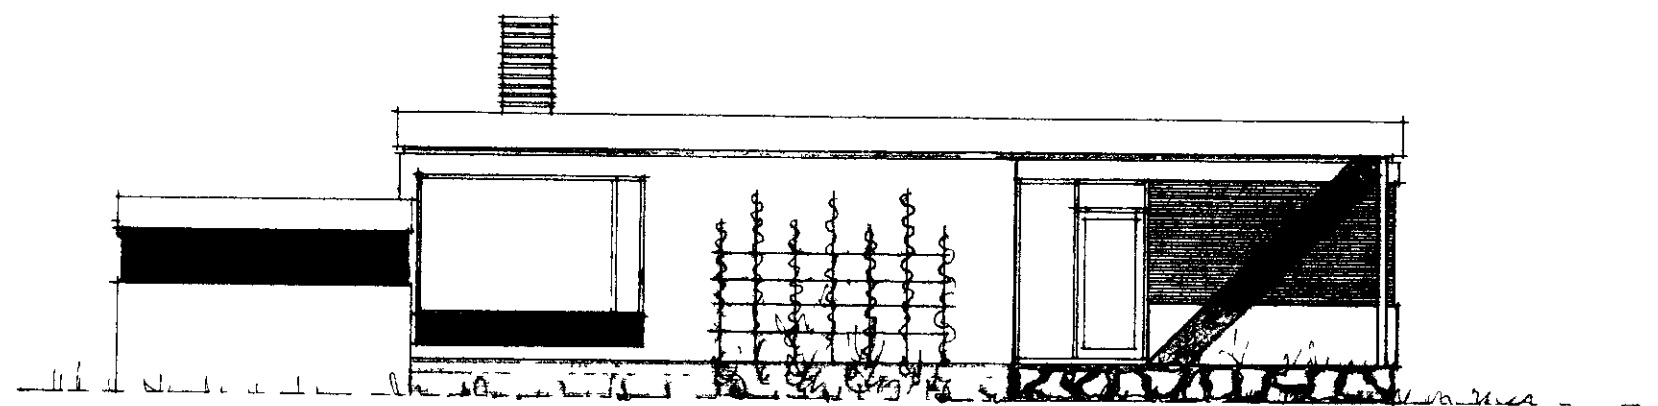

VEÐTUR

VERKEFNI	MÁL	DAGS	NR
BIRKIHLÍÐ NR 23	1 100	JULI 1928	
VESTMANNNAEFJUM	TEIKN	BR	
	SAMP	Gísli Geir Linnarsson	