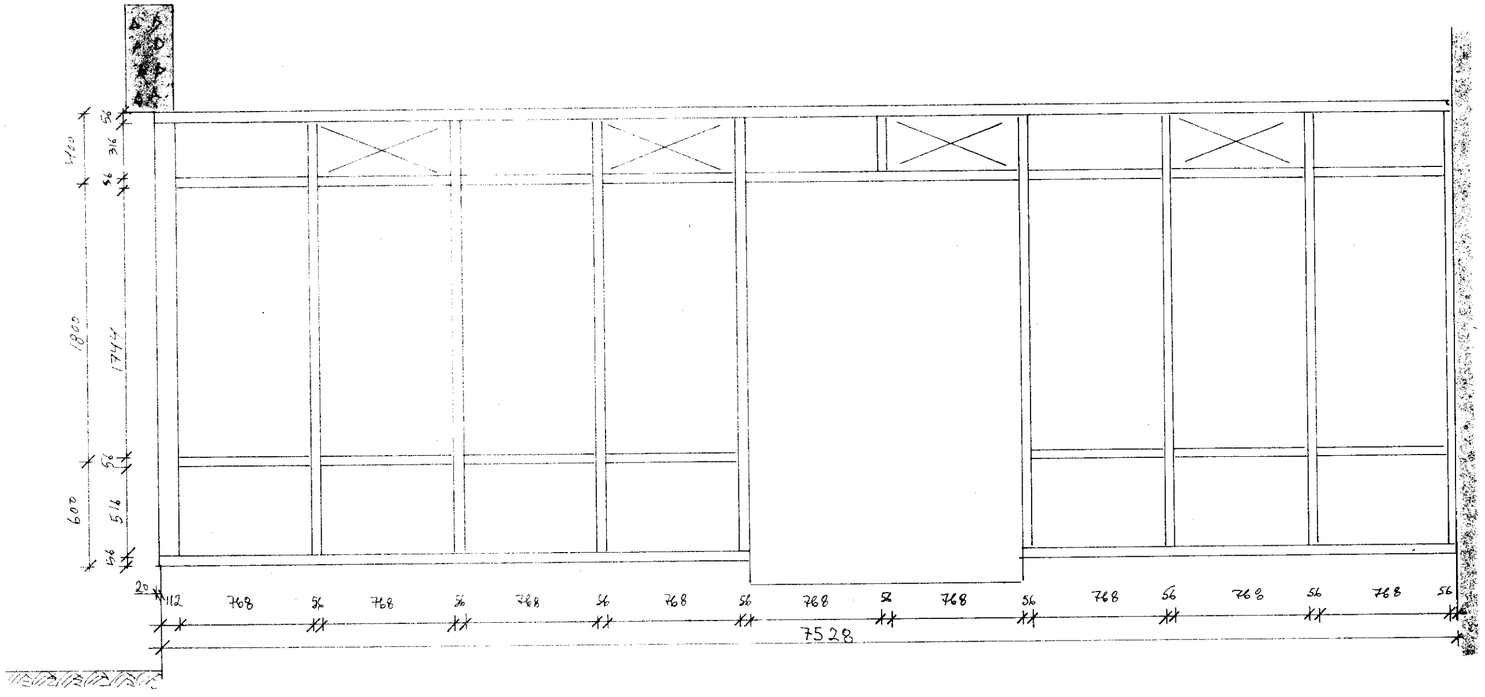

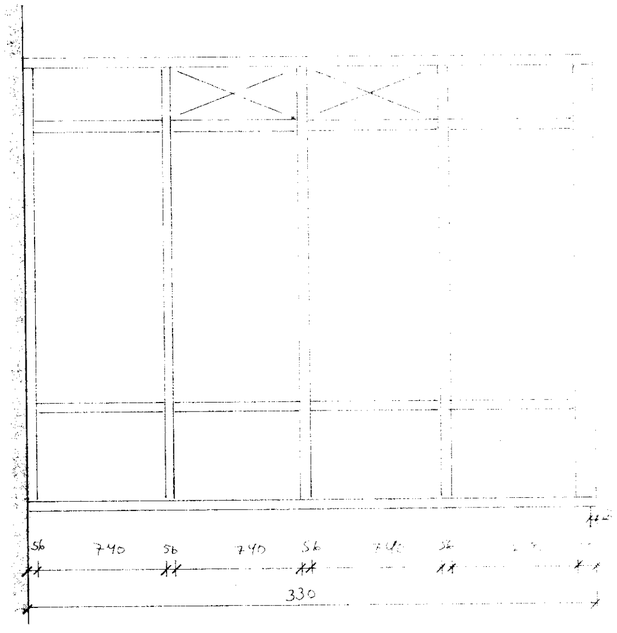

SNIÐ Í UNDIRSTÖÐU OG PLÖTU 1:10

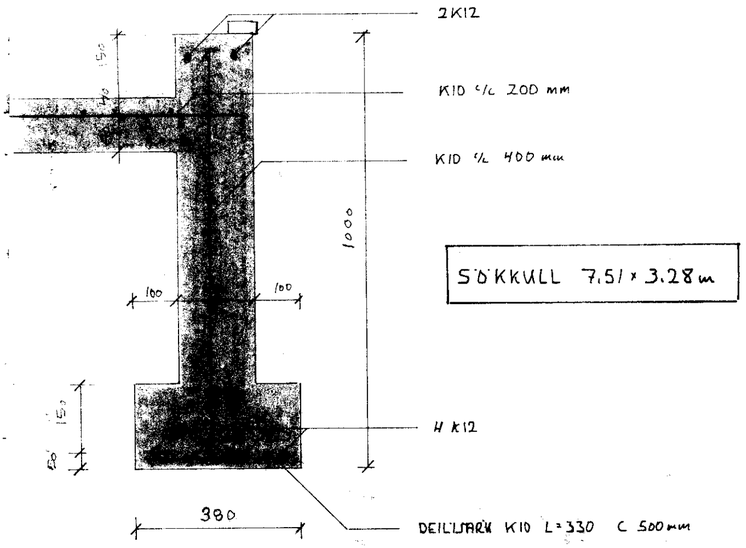

SÖKKULL 7.51 × 3.28 m

FRÁGANGUR PALLS VIÐ ÚTVEGG 1:10

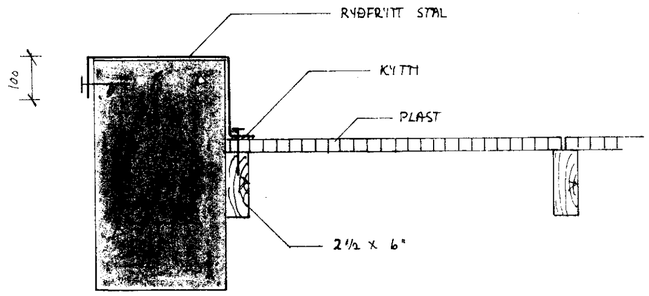

VERKEFNI: BIRKIHLÍÐ 23.	DAGS 13-08-88
	MKV. 1:10, 1:25
SÓLHÚS.	BR.
	BLAÐ NR. 3 AF 3