
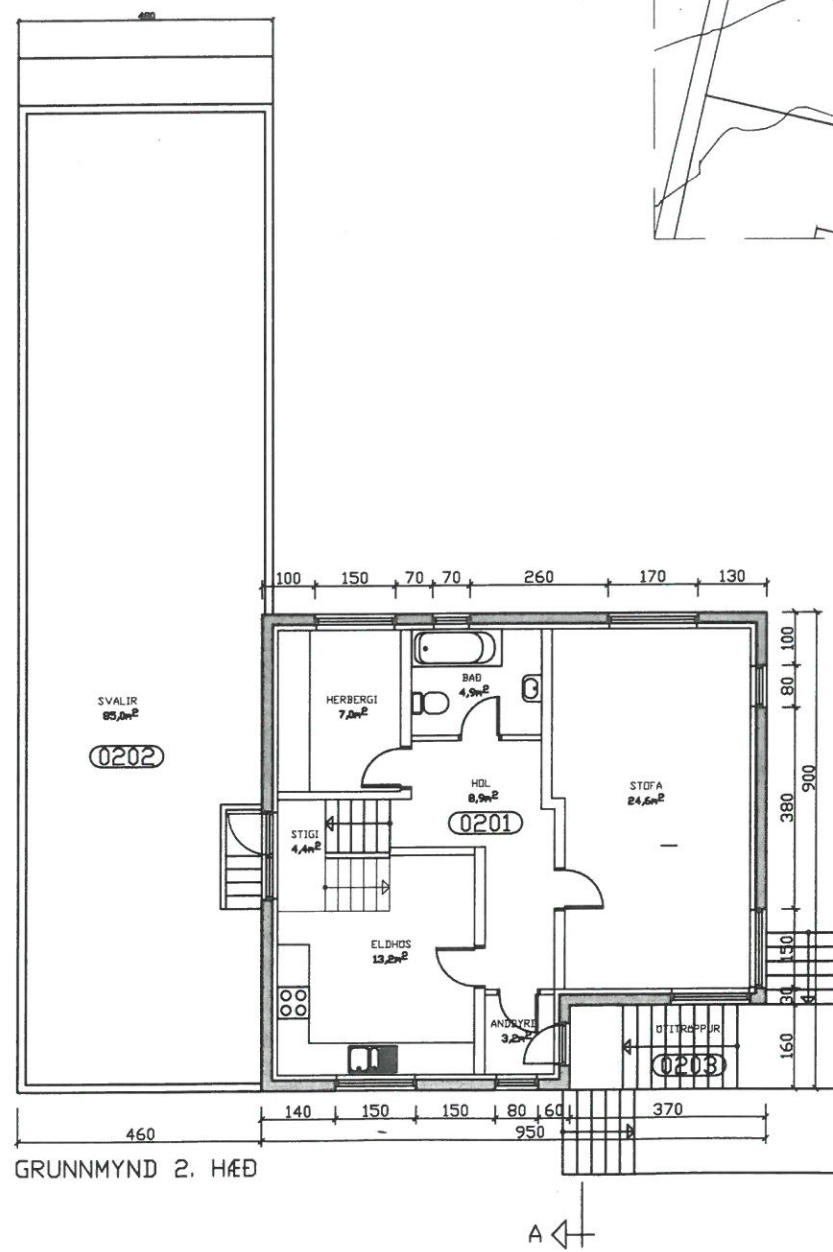


NR	DAGS.	BREYTING
A	05.01.24	HLUTI BÍLSKOSR BREYTT Í 1BOD
B		
C		
D		
E		
F		
G		
H		

SKÝRINGAR

SKÝRINGAR:
 BÚÐIN Á JARÐHÆÐ EIGN
 0101 HEFUR VERIÐ
 ENDURINNRETTUÐ EFTIR
 BRUNA OG Í HLUTA AF
 BÍLSKÚR SEM VAR 0103
 HEFUR VERIÐ INNRETTAÐ
 ÍBÚÐARHERBERGI OG SETT
 NÝ ÚTIDYRAHURÐ MEÐ
 OPNANLEGUM GLUGGA

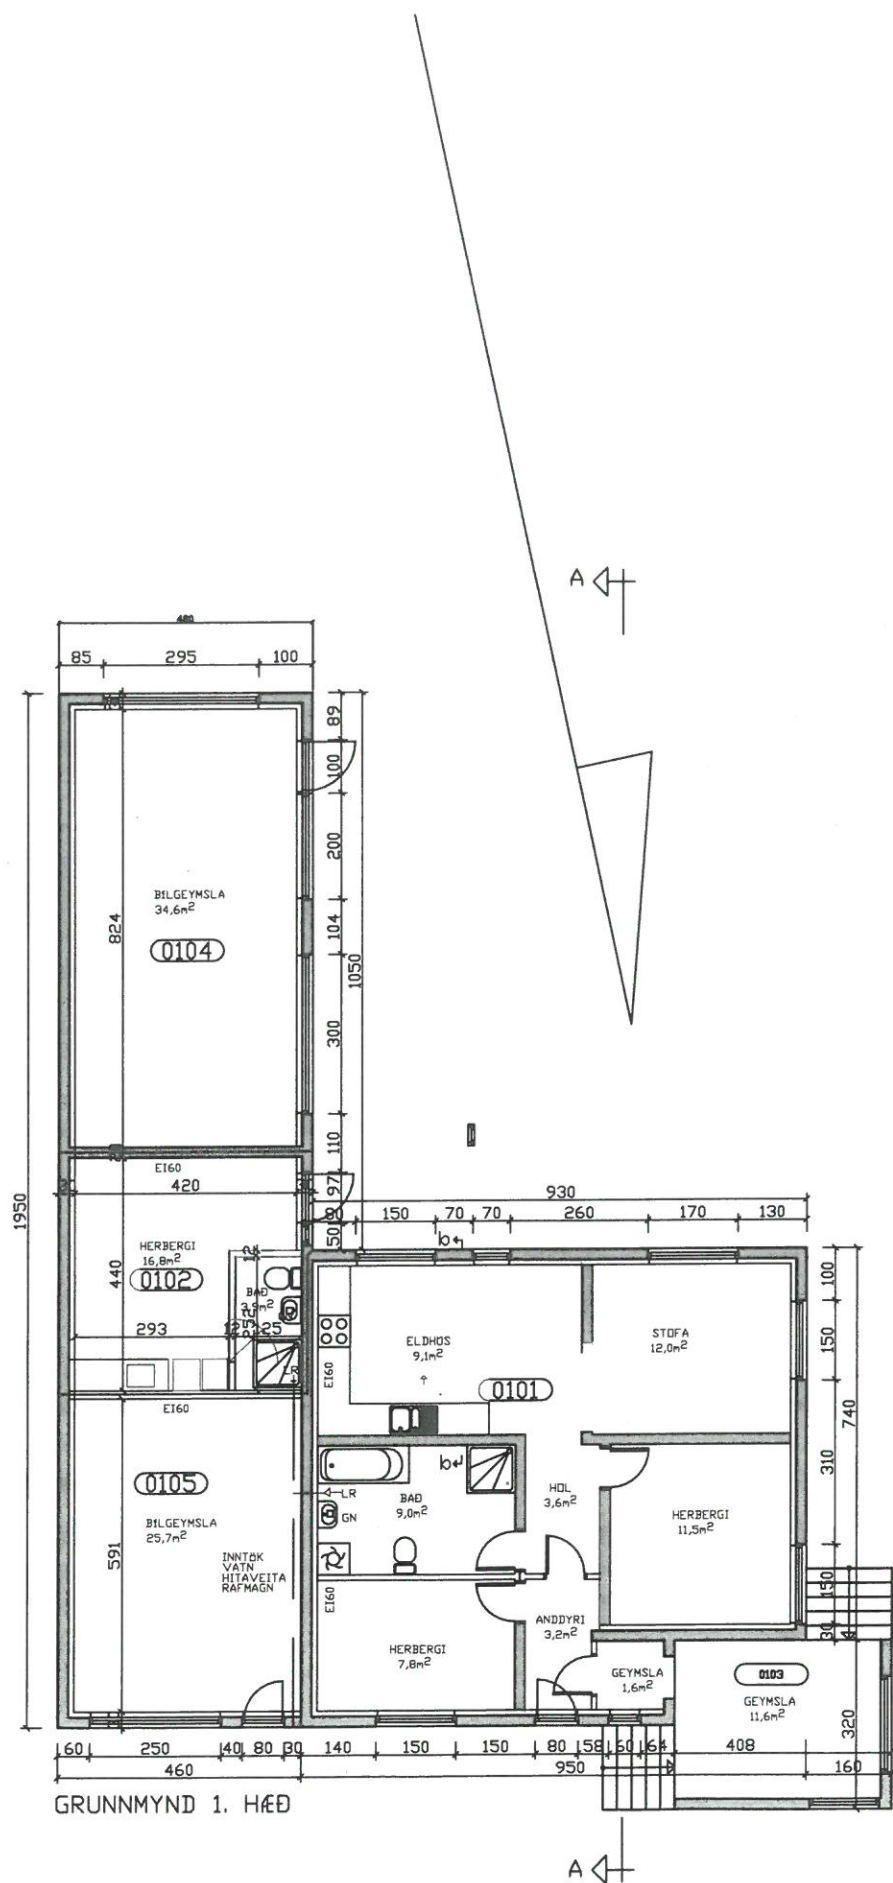

HÚSIÐ VAR BYGGT SAMKVÆMT UPPDRÁTTUM LÝÐS BRYNJÓLFSSONA DGS 10.06.1953

Teiknistofa PZ ehf
 Ráðgjafarverkfræðipjónusta
 Kirkjuvegi 23 900 Vestmannaeyjum Sími 481-2711 Fax 481-3076
 Heimasíða <http://www.teiknistofa.is> Netfang pz@teiknistofa.is

Verkefni
 BIRKIHLÍÐ 20, VESTMANNAEYJUM
 UPPMÆLING

Verkefni
 GGRUNNMYND 1. OG 2. HÆÐ
 AFSTÖÐUMYND

Dags.	Hannað	Verk.nr	Mælikvarði
AG. 2007	PZ	0703	1:500 1/100
Yfirfarid	Teiknað	Teikn.nr	Breyting
	PZ	101	A
Samþykkt			