
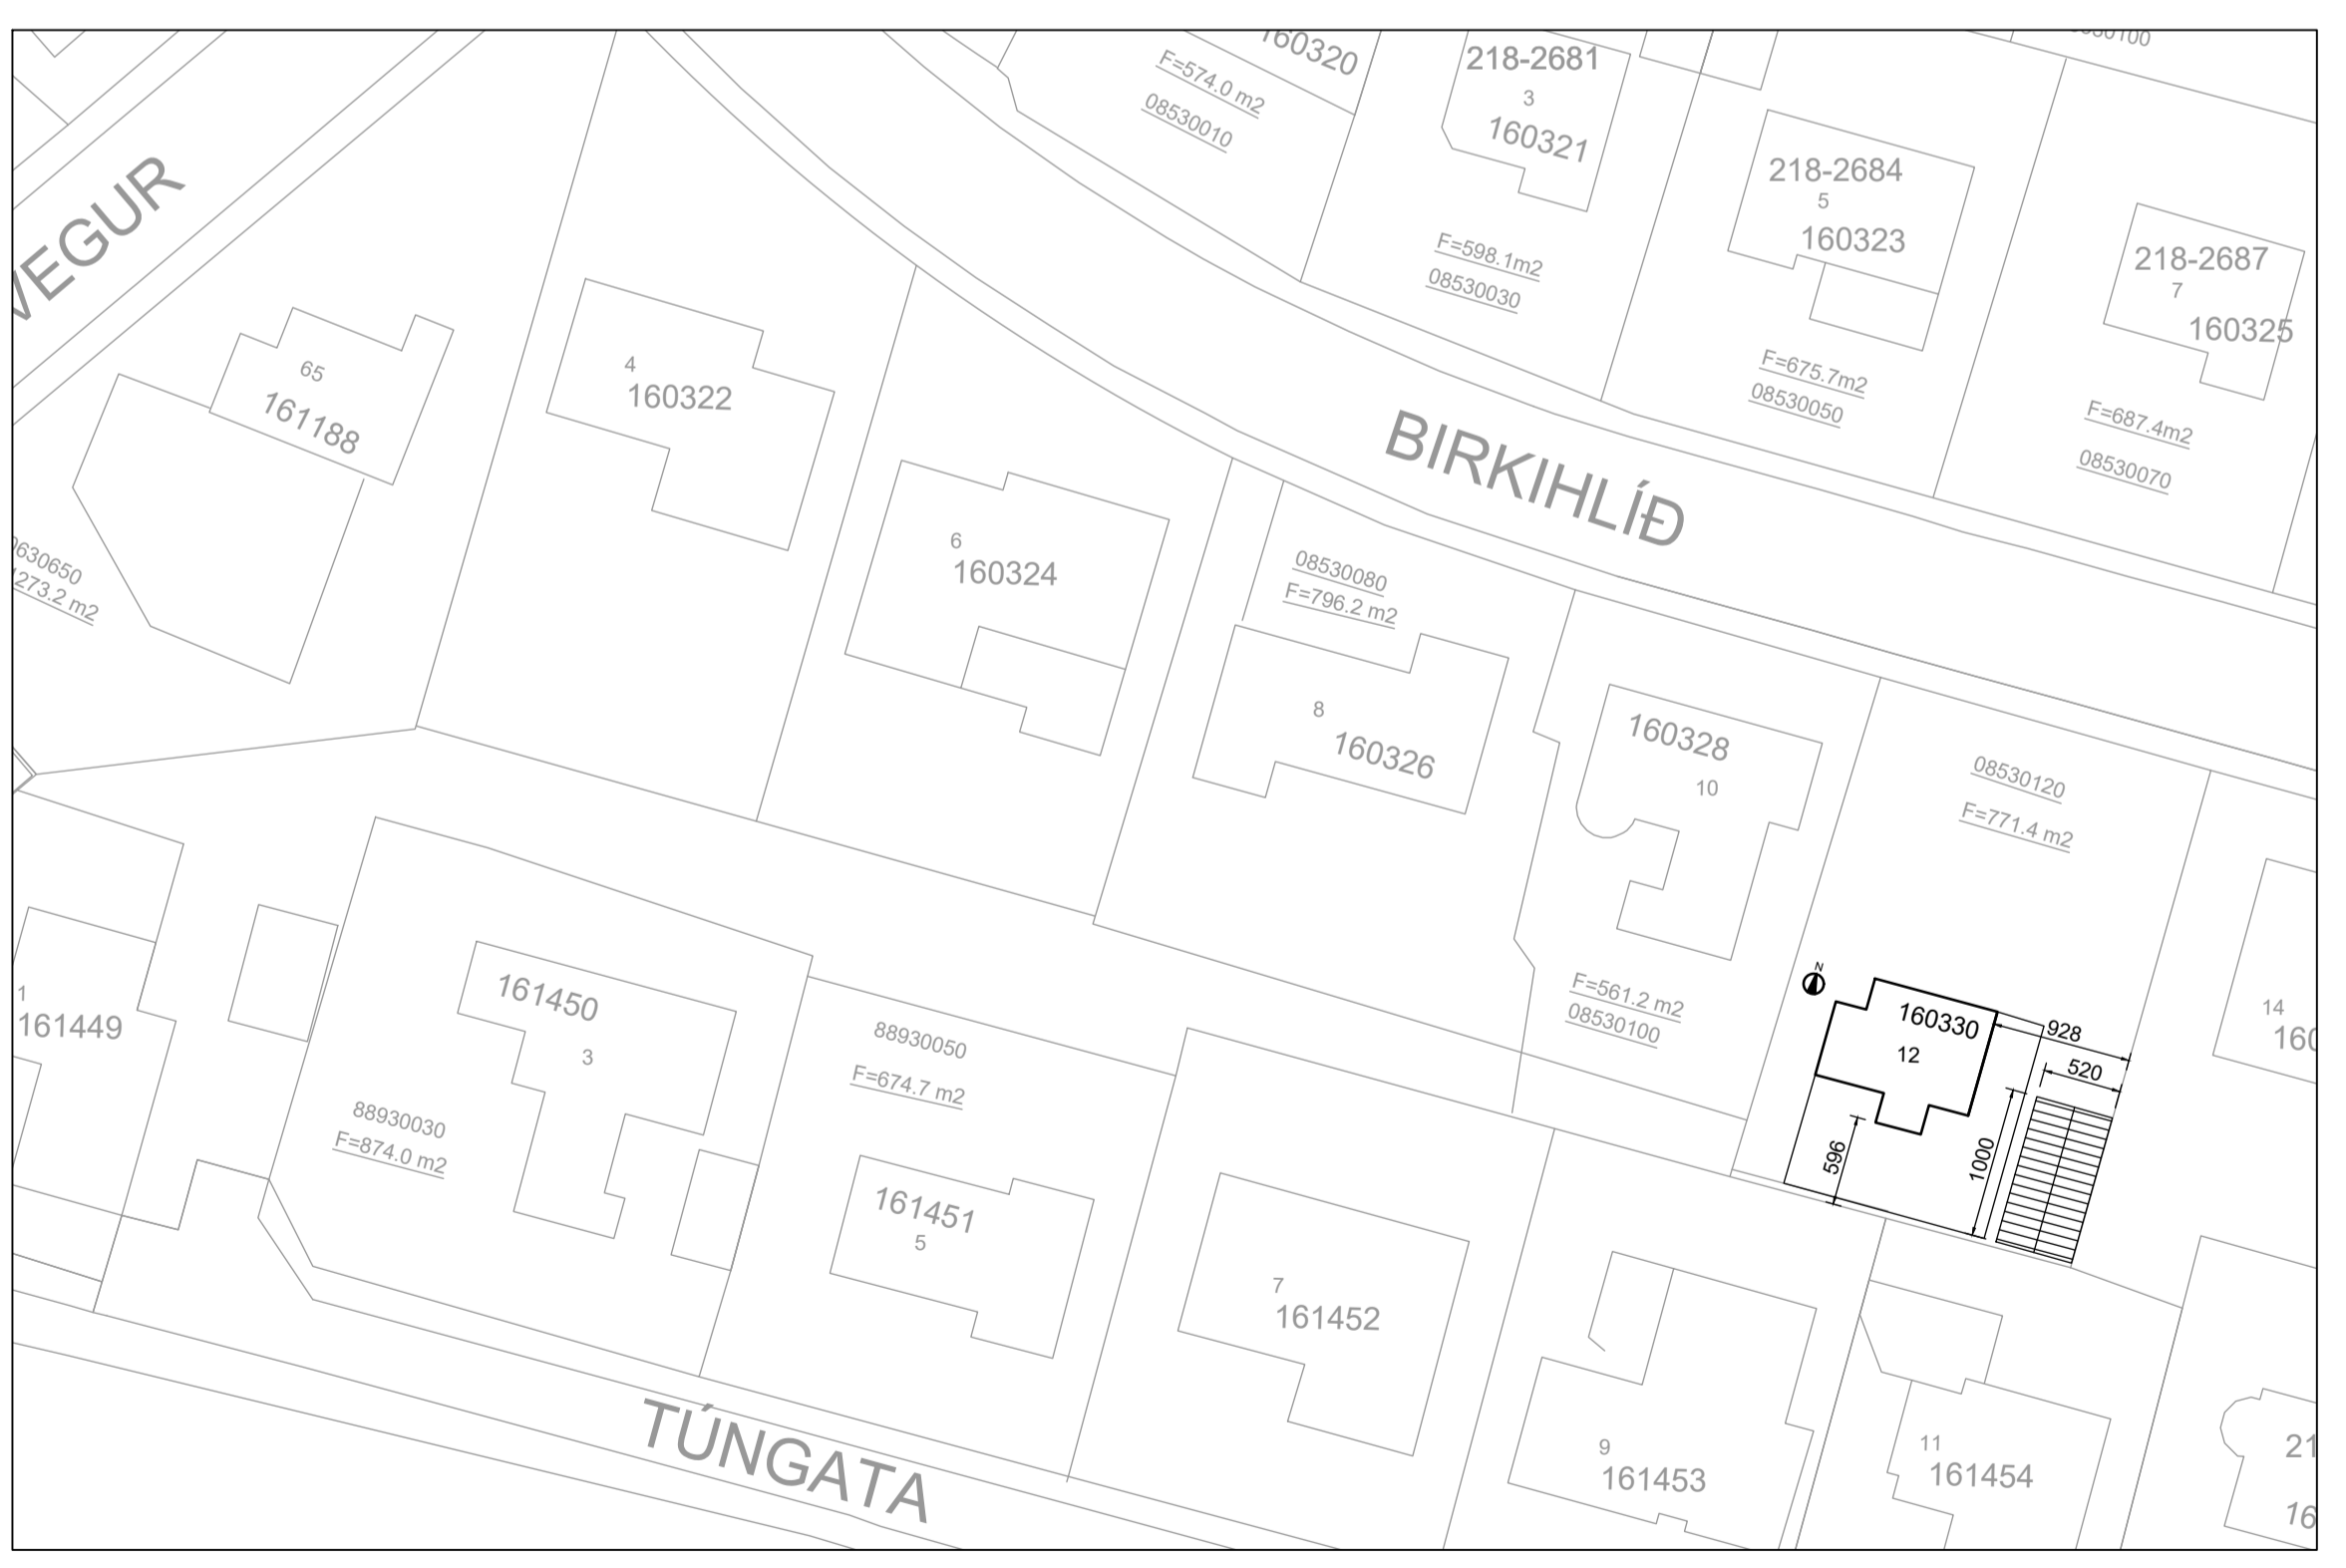


Skráningartafa: Birkihlíð 12		Skrásetjari: Björgvín Björgvínson															
Landnúmer: 160330		Kennitala: 270963-5449															
Matshlutanúmer: 02		Útgáfa: 4.01t Dags: 7.12.2023															
Uppskipting og lýsing		Stærðir															
D0 Lokun	D1 Rými hæð-röð	D2 Notkun texti	D3 Höfuð-flokkun	D4 Eignar-hald	D5 Botnflötur m²	D5M Milflötur m²	D6 Stígar m²	D7 Op m²	D8 Brúttóflötur m²	D9 Brúttóflötur sh < 1,8	D10a Salarhæð mm	D10b Salarhæð max	D11 Brúttó rúmmál m³	D12 Nettóflötur m²	D16 Birt flatarmál m²	Reiknitala skiptarúmmáls	D17 Skipta-rúmmál m³
Matshluti					52,0	0,0	0,0	0,0	52,0	0,0			352,2	44,0	52,0		289,080
Botn													10,4				
	01	1. hæð			52,0	0,0	0,0	0,0	52,0	0,0			341,8	44,0	52,0		
A	0101	Bílskúr	N	0101	52,0				52,0		2,70	3,57	341,8	44,0	52,0	6,57	289,080
Athugasemdir																	
Eigandi 0201 hefur aðgang að mælum í geymslu í eign 0101																	
Sameignir sumra																	
Eignarhald																	
Eignar-hald	Notkun texti	Birt flatarmál m²	Séreign m²	Skiptarúmmál sameign m³													
0101	Bílskúr	52,0	289,080	289,080													
	Alls	52,0	289,080	289,080													

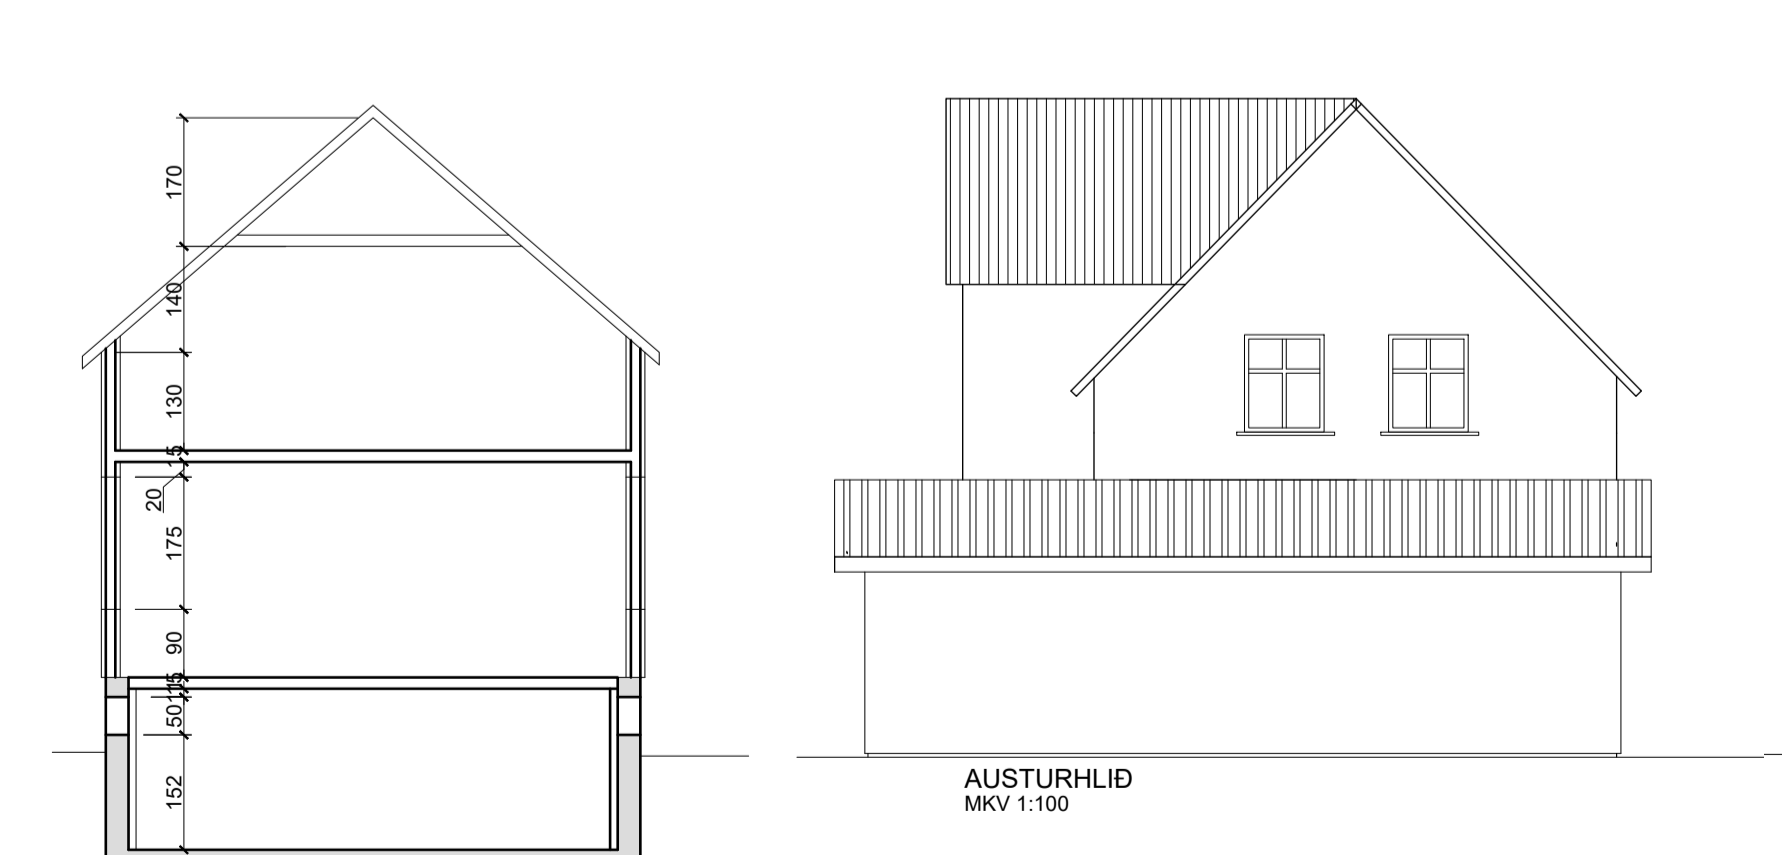

- UNDIRRITUN SAMRÆMINGARHÖNNUÐAR
- BYGGINGARLÝSING**
- BYGGING / EIGN
HÚSBÍRIRHLÍÐ 12 ER TVEGGJA HÉÐA EMBLISHÖS MED KJALLARA
- BREYTINGAR
BYGGJA Á BÍLSKÚR Á LÖGNIN UR STEINSTEYPU MEÐA RISHAKI EINKAGRUÐUM AD INNAN
- UNDIRSTÖÐUR
-SÖKKLAR GRUNÐABIR Á ÞJAPPADRI FYLLINGU
-STEYPTAR OG JARNBENTAR
-EINKAGRUÐUR AD INNAN OG ÞUSSADIR
- ÚTVEGGIR - BURÐARVEGGIR
-200mm STEINSTEYPA
-100mm PLAST EINGANGRUN OG ÞUSSAD AD INNAN
- INNVEGGIR BURÐARVEGGIR
-150mm HLADINIR PG ÞUSSADIR
- ÞAK
-RISABAK
-ÞAKJARN
-ÞAKPAPP
-BORÐKLEÐNING 25*150
-SPERRUR 50X225 eða 600mm STYRKT ÞAR SEM ÞAD Á VÍÐ
-150mm ÞAKULL MED ALMULUM VINDPAPPALOFTUN
-ÞAKVARNALAG UNDR SPERRUM
-RAFMAGNSGRIND 34X48 eða 600mm
-KLEÐNING Í FLOKKI 2 NEÐAN Á RAFMAGNSGRIND
- GLUGGAR
-TRIGLUGGAR MED TVÖFOLDU K-GLERI
- LAGIR
-FRÆNNISLAGIR Í GRUNNI PVC PÍPUR
-FRÆNNISLAGIR OFAN SÖKKULS PP PÍPUR
-NEYSUVATNSLAGIR ALPEX
-HITALAGIR ÞUNNVEGGJADAR STALLAGIR
-OFNAKERFI
- ÞAKN Á TEKKINGU
UR-LOFTRÆSTING
UR GÖLFNIDURFALL
- LEBENTAP
-GÖLFPLATA 0,30mm² *K
-ÚTVEGGIR 0,40mm² *K
-ÞAK 0,20mm² *K
- SÖRP
SÖRPSKÝLI ER SKV. BYGGINGAREGLUGERD OG REGULUM SVETARELAGS.
- STÆRDIR
SJA SKRÁNINGARTÖFLU
- BRUNAVARNIR**
- REI-90. BRUNAHÖLFANDI VEGGUR
- EI-C30 HURBIR 30mín. REYKÉTTAR
- REYKSKYNNARI
- BÞ BJÖRGUNAROP HÆÐXBREIDD
- ÚT
- BT SLOKKVITÆKI

TILVÍSUN	ÚTG. DAGS	SKÝRINGAR	TEIK. HANN RÝNT SAMP	ÚTG. DAGS	SKÝRINGAR	TEIK. HANN RÝNT SAMP		ÚTG. DAGS	HANNAD	MÆLIKVARDI	BIRKLIHLÍÐ 12 VESTMANNAEYJUM 900 VESTMANNAEYJUM ADALUPPDRÁTTUR BÍLSKÚR - VIBBYGGING GRUNNMYND, SNID, ÚTLIT OG SKRÁNINGART		
	sept.2000							Kirkjuvegi 23 900 Vestmannaeyjum Sími 481-2711 tpz@teiknistofa.is www.teiknistofa.is	RS	BB		1.100 /A1 1:500 /A1	
							SAMPYKKT:		BB		VERKFRANG	2329 TEIKNING	101