



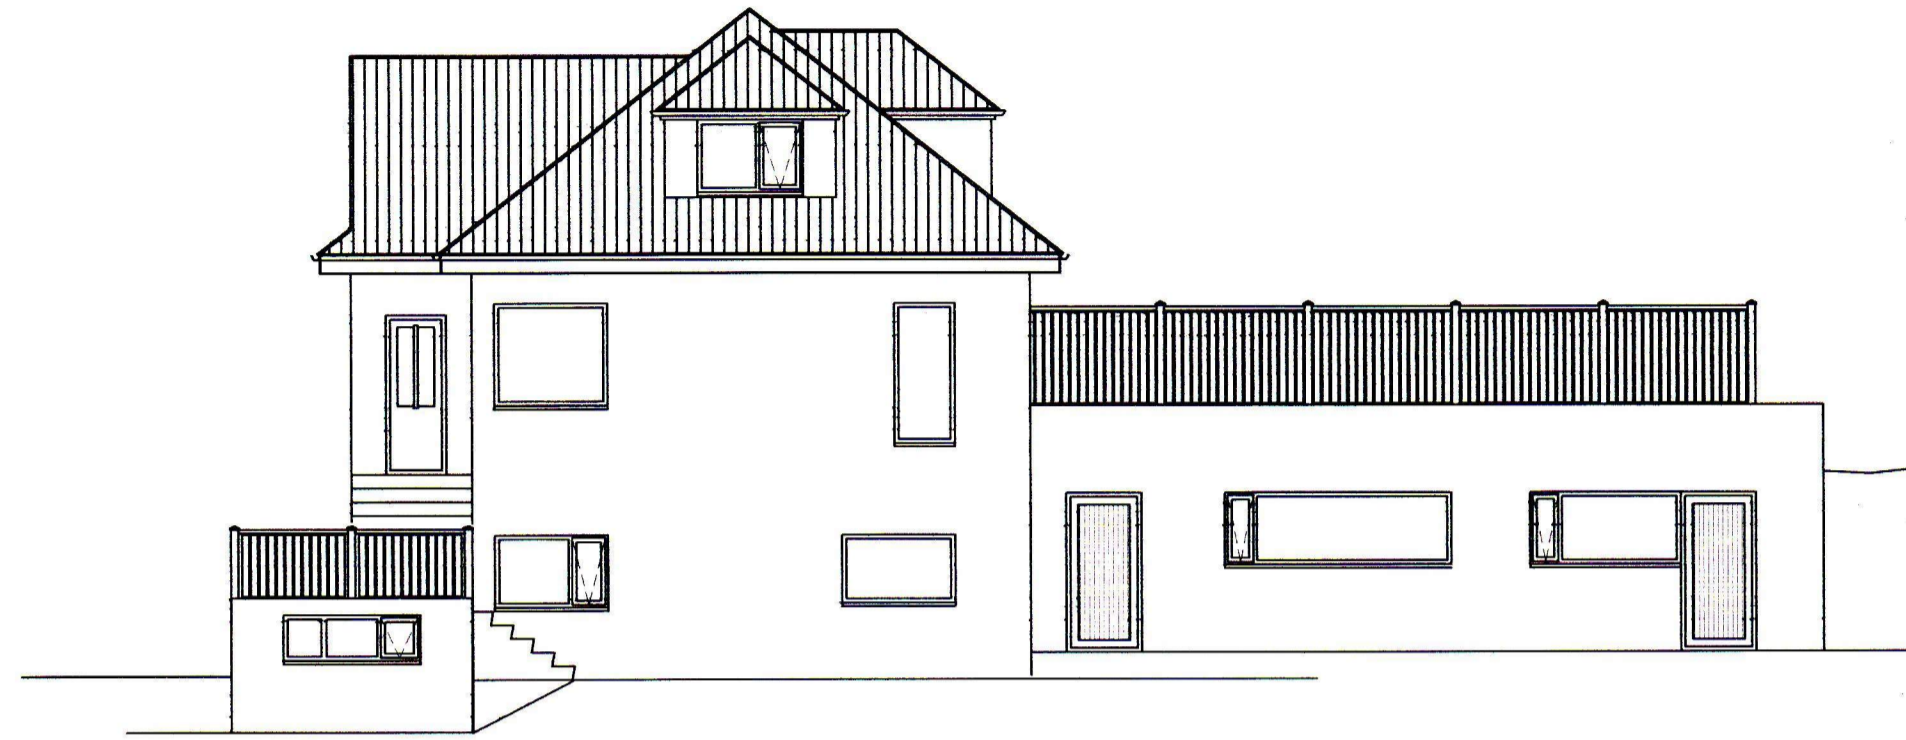


NORÐURHLÍÐ

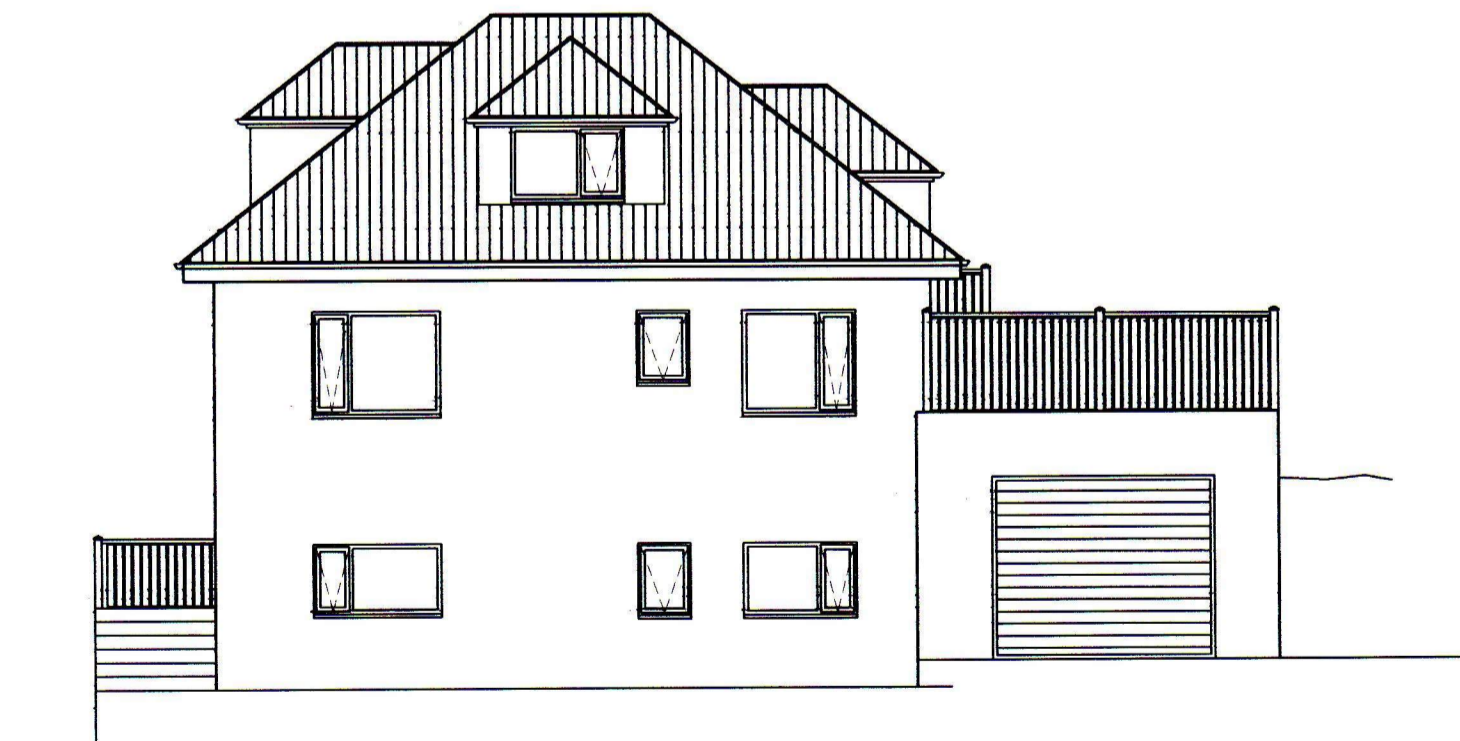

VESTURHLÍÐ



SUÐURHLÍÐ

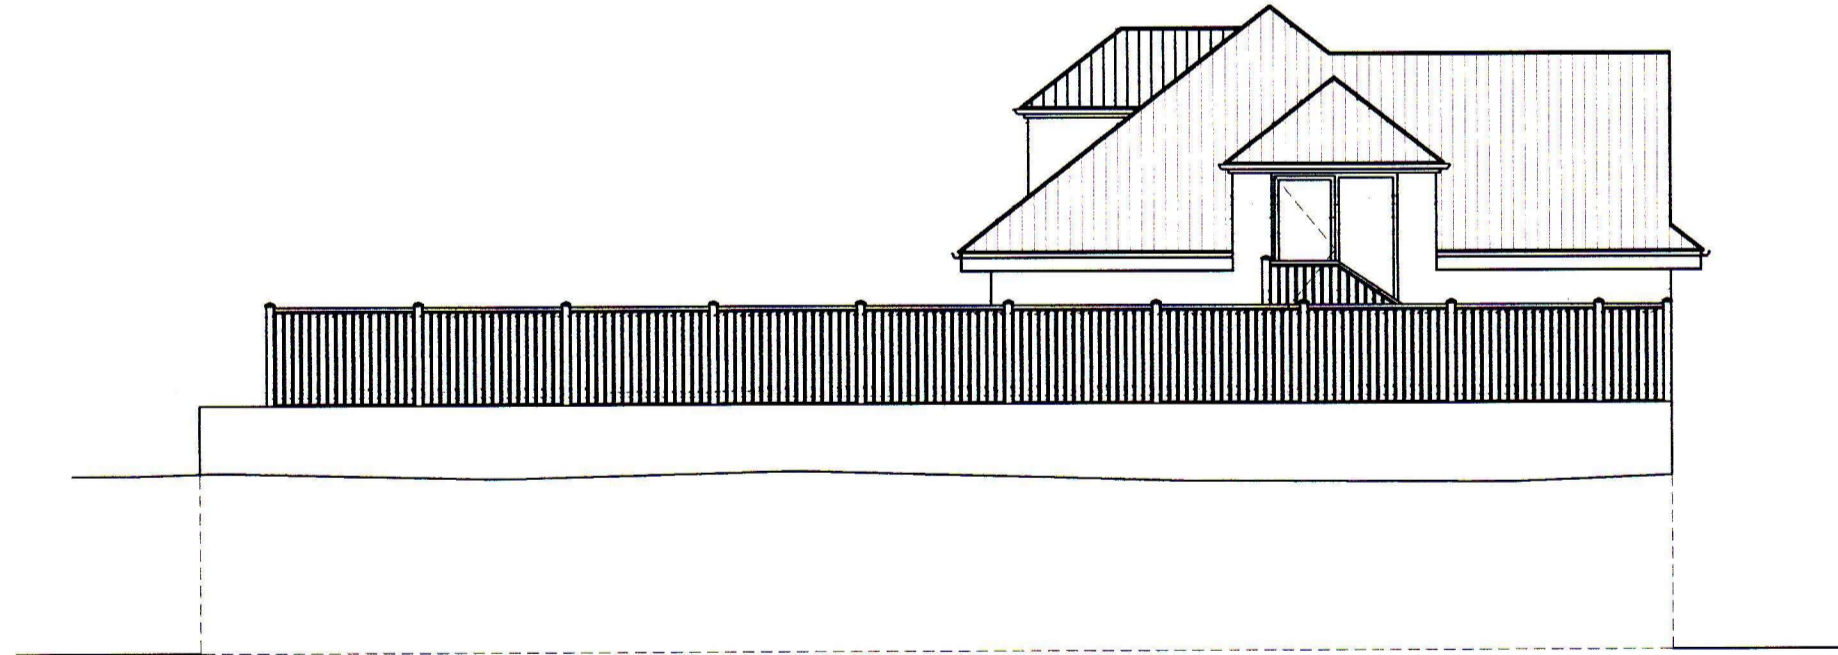

AUSTURHLÍÐ

NR	DAGS.	BREYTING
A		
B		
C		
D		
E		
F		
G		
H		

SKÝRINGAR

Teiknistofa PZ ehf
Ráðgjafarverkfræðisjónusta



Kirkjuvegi 23 900 Vestmannaeyjum Sími 481-2711 Fax-481-3076
Heimasíða <http://www.teiknistofa.is> Netfang pz@teiknistofa.is

Verkheiti
BIRKIHLÍÐ 20, VESTMANNAEYJUM
UPPMÆLING

Verkefni
ÚTLIT

Dags.	Hannað	Verk.nr	Mælikvarði
ÁG. 2007	PZ	0703	1/100
Yfirfarið	Teiknað	Teikn.nr	Breyting
	PZ	103	

Samþykkt *Pauk Loken*