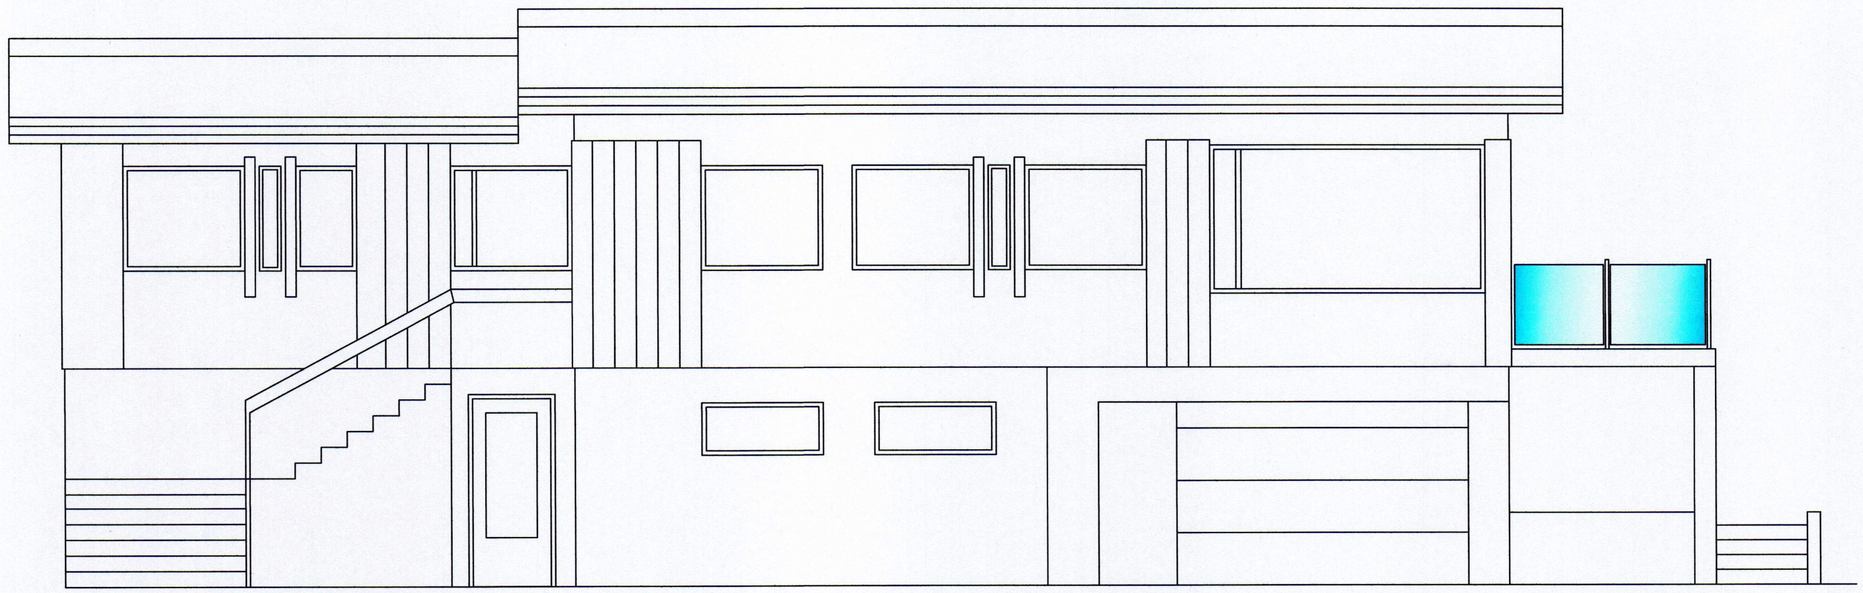

NORÐURHLIÐ

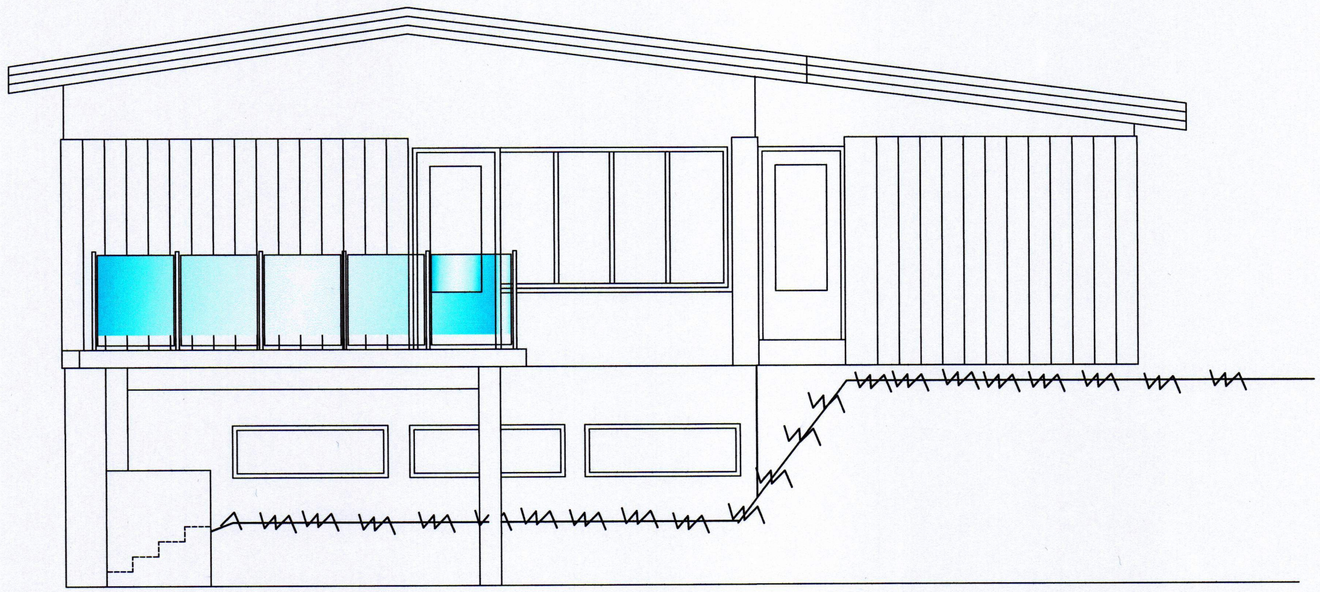

VESTURHLIÐ

UNDIRRITUN HÖNNUNARSTJÓRA

Þórður H. Þórðarson 270963-5744

Samþykkt á fundi byggingar-
nefndar Vestmannaeyja
8. JÚLÍ 2019
Byggingarfulltrúinn í Vestmannaeyjum

TILVÍSUN

ÚTG	DAGS	SKÝRINGAR	TEIK	HANN	RÝNT	SAMÞ

tpz teiknistofa
Kirkjuvegi 23 900
Vestmannaeyjum
Sími 481-2711
tpz@teiknistofa.is
www.teiknistofa.is

ÚTG. DAGS	HANNAÐ	MÆLIKVARÐI
05.07.2019	BB	1:50 A2
YFIRFARIÐ	TEIKNAÐ	1:100 A4
PZ	BB/HT	

SAMÞYKKT: Þórður H. Þórðarson 270963-5744

BIRKIHLÍÐ 4
VESTMANNAEYJAR
ÚTLIT
NORÐUR OG VESTURHLIÐ
SVALIR

VERKFANG 1915-1 TEIKNING 101

©Öll afnot og afritun teikningar, að hluta eða í heild er háð skriflegu leyfi höfunda

S:\verkefni\A-VERK\19\1915-Birkihlid-4\600_teikn\620-teikningar annarra\621-hallgrimur\1915-BIRKIHLID-4-TPZ.dwg