



AUSTURHLIÐ MKV 1:100

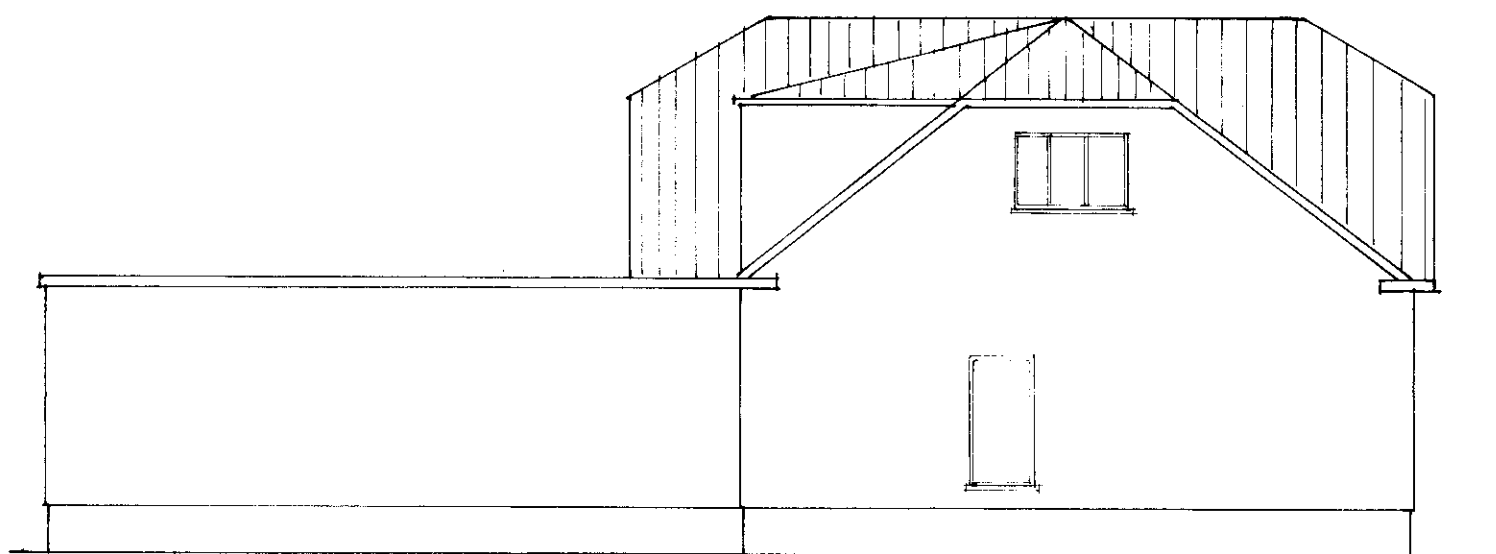

VESTURHLIÐ MKV 1:100



SÚÐURHLIÐ MKV 1:100

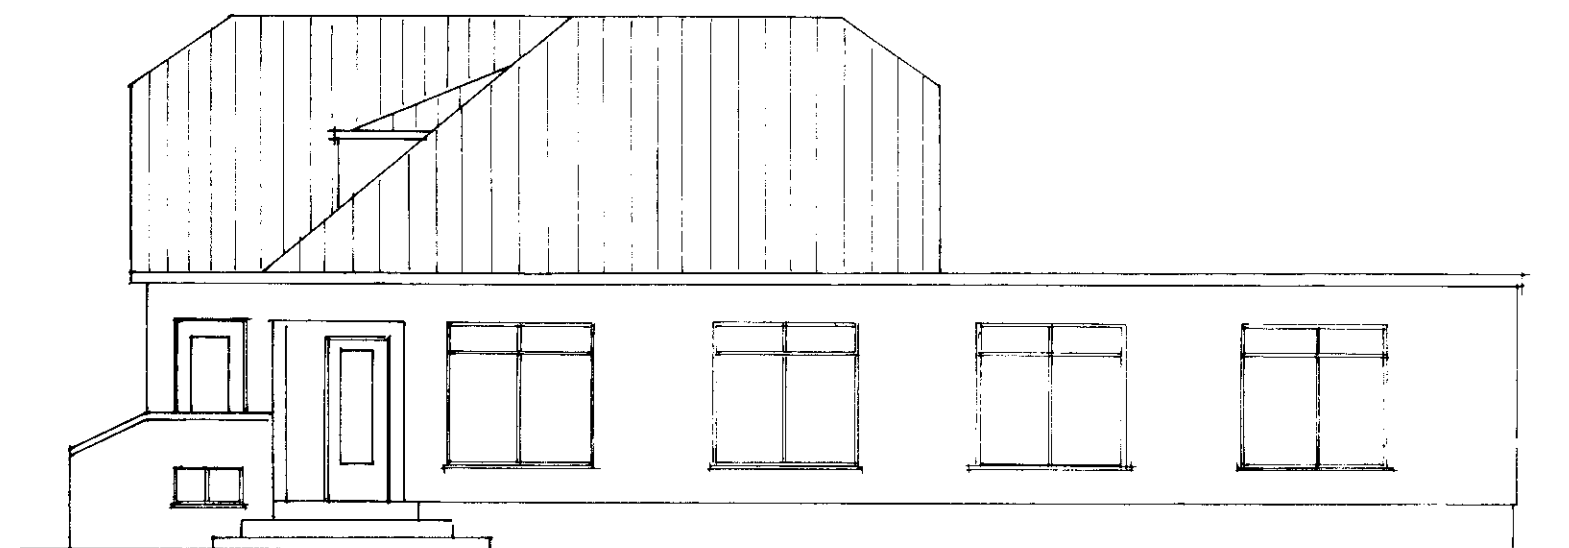

NORÐURHLIÐ MKV 1:100

BREYTING A	BREYTING C	VERKHEITI BODASLÓÐ 12	VERKEFNI. LITLITSTEIKNINGAR	BJÖRGVIN BJÖRGVINSSON BYGGINGARTEKNIFRÆÐINGULP HOFDAVEGI 57 900 VESTM. EYJUM HS-(98)-11135 VS-(98)-12711	MÆLIKVARÐI 1:100	DAGS. Feb. 95	NR.
BREYTING B	BREYTING D				TREYTT	VERKNR. 9501.	1.
TEIKNAD BB	HANNAÐ TB	SAMP. Björgvin Björgvinsson					