



SAMPYKKT I BYGGINGAÆFMD
31-03-88
BYGGINGAFULLTRÚNNI VESTMANNNAEYJUM
Jónas Þorsteinsson

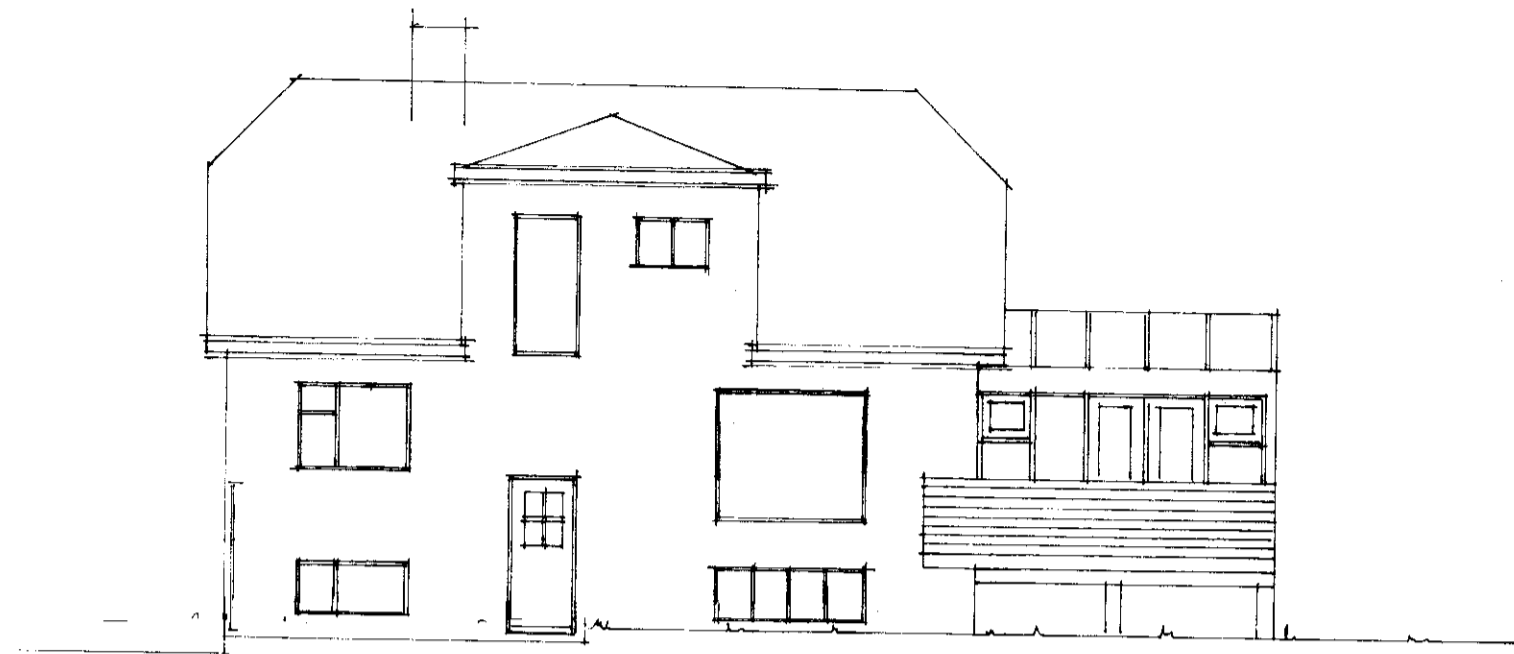


VESTURHLÍÐ

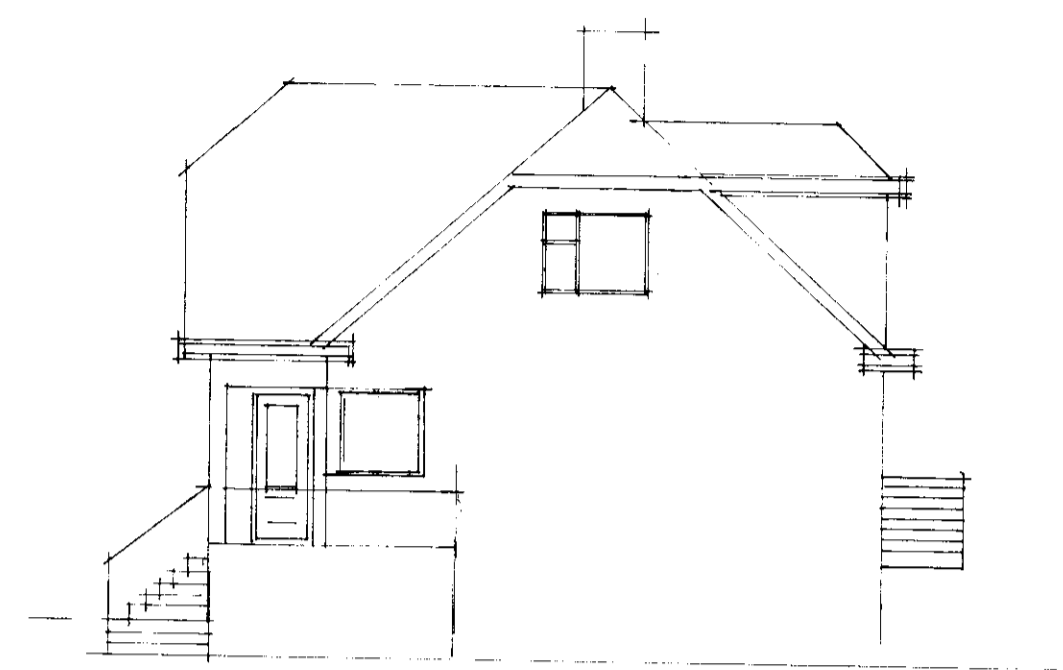


NORÐURHLÍÐ

þessi gluggar
deila ísl

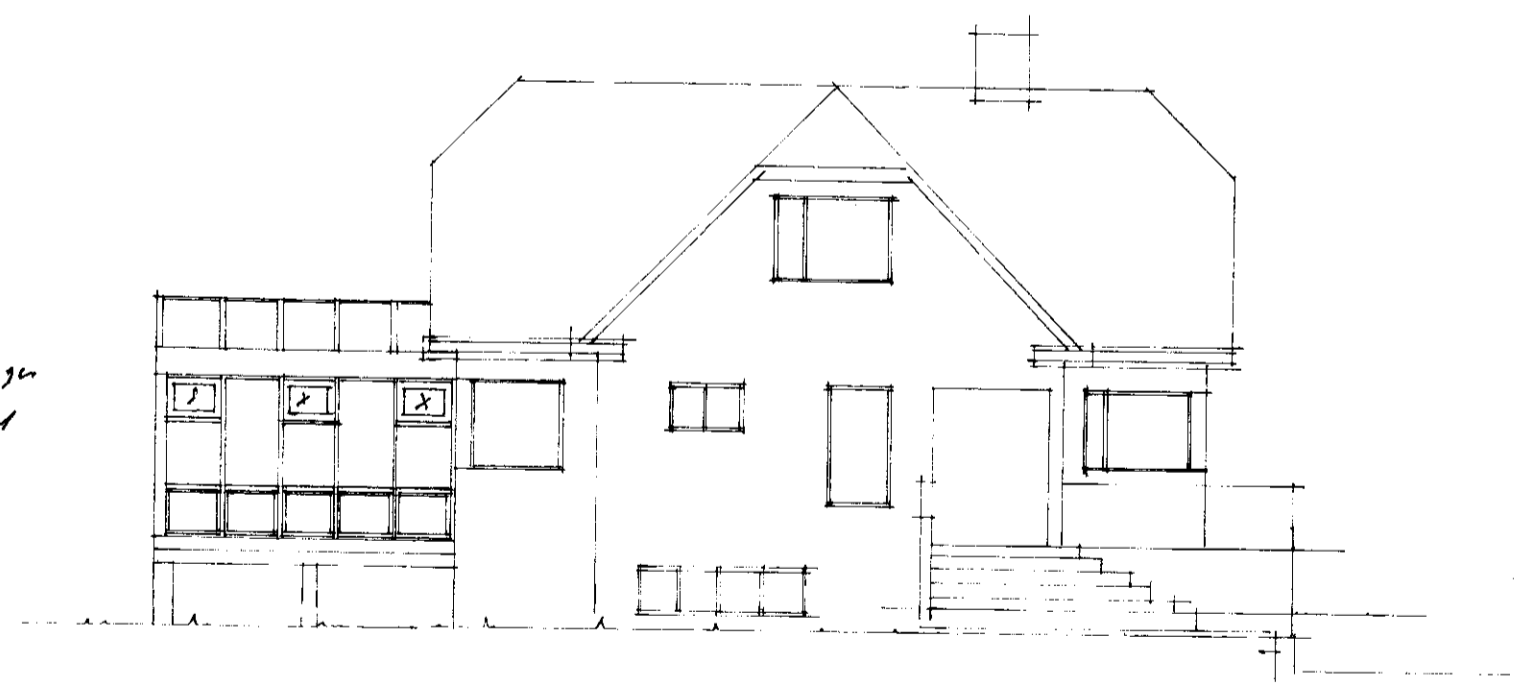

AUSTURHLÍÐ

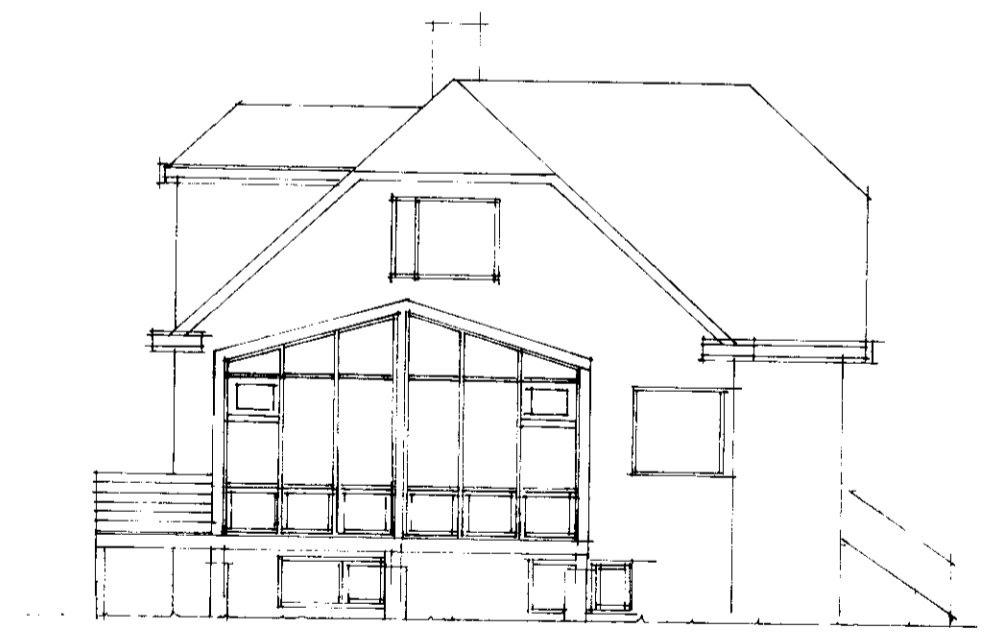

SUÐURHLÍÐ

F		VERK BODAGLÖB 18 VESTM.	
E		VIÐBYGGING GARDHUS	
D		ÚTLÍT	
C			
B			
A	22.393	OPNANLEGIR GLUGGAR	
BR.	DAGS	BREYTING	TEIKN. NR. 2A AF 8820
PÁLL ZÓPHONIÁSSON			HANNAÐ 72 TEIKNAD
BYGGINGATÆKNIFRÆÐINGUR			KVARDI 1:100
KIRKJUVEGI 23 - 98-2711			DAGS. SEPT 1988
900 VESTMANNNAEYJUM			