



Hér með saki ég um, að fá að reisa tilskil á lóðminni Þóðarslóð 21 Vestur. <
 sem ég vona að verði afgreidd fljótlega.

Helmar Sigurðsson
 Þóðarslóð 21

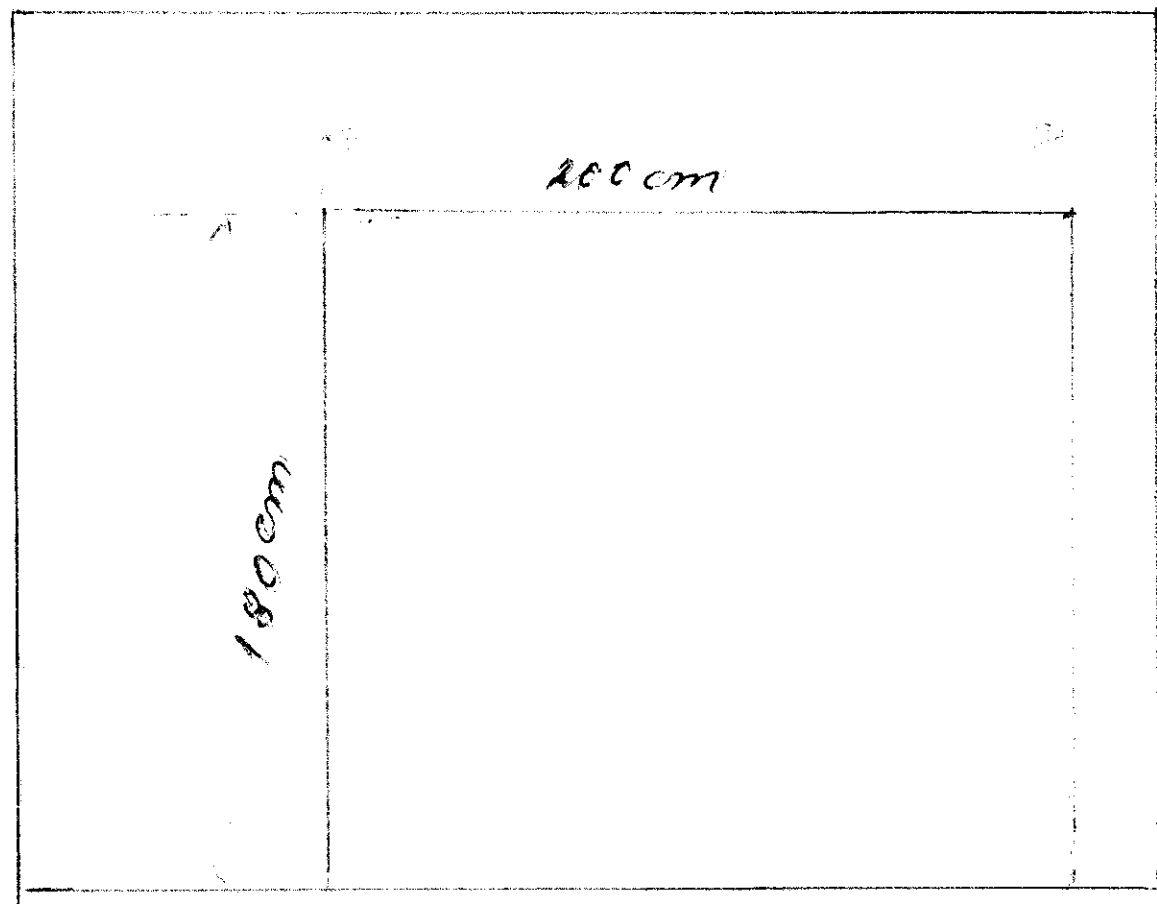


Vestur

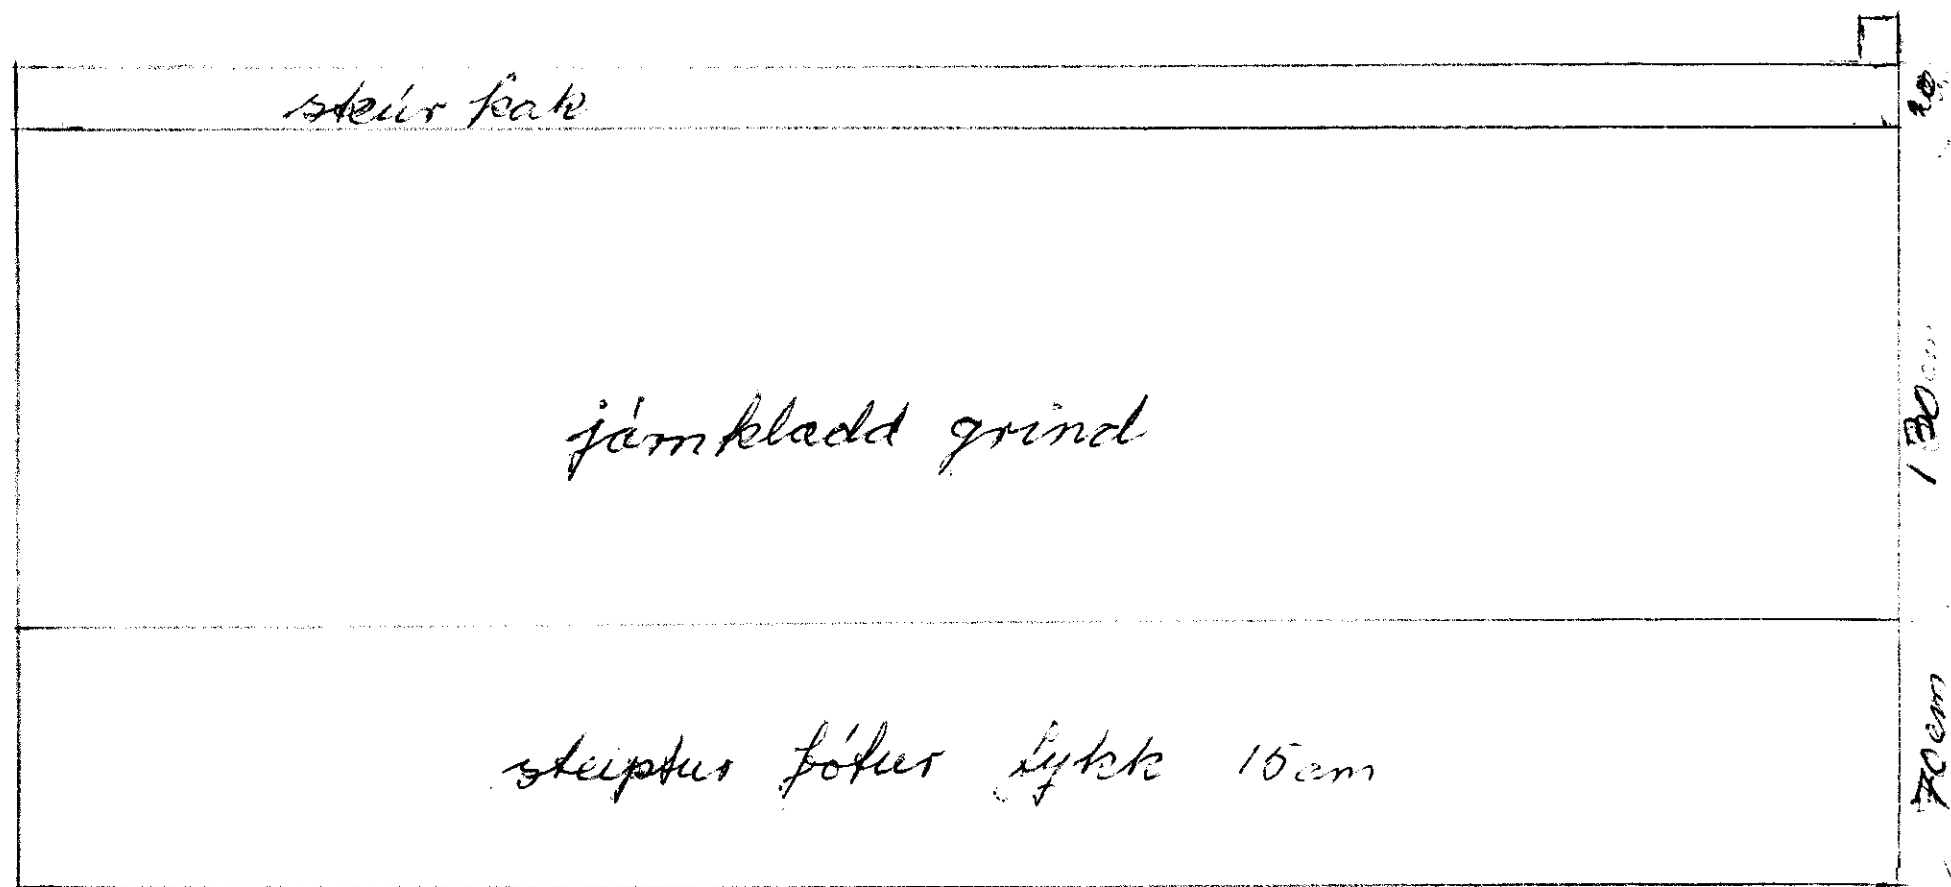

Norður

500
 Kristmann

Afskafa
 Magnússon tilskil þeirra

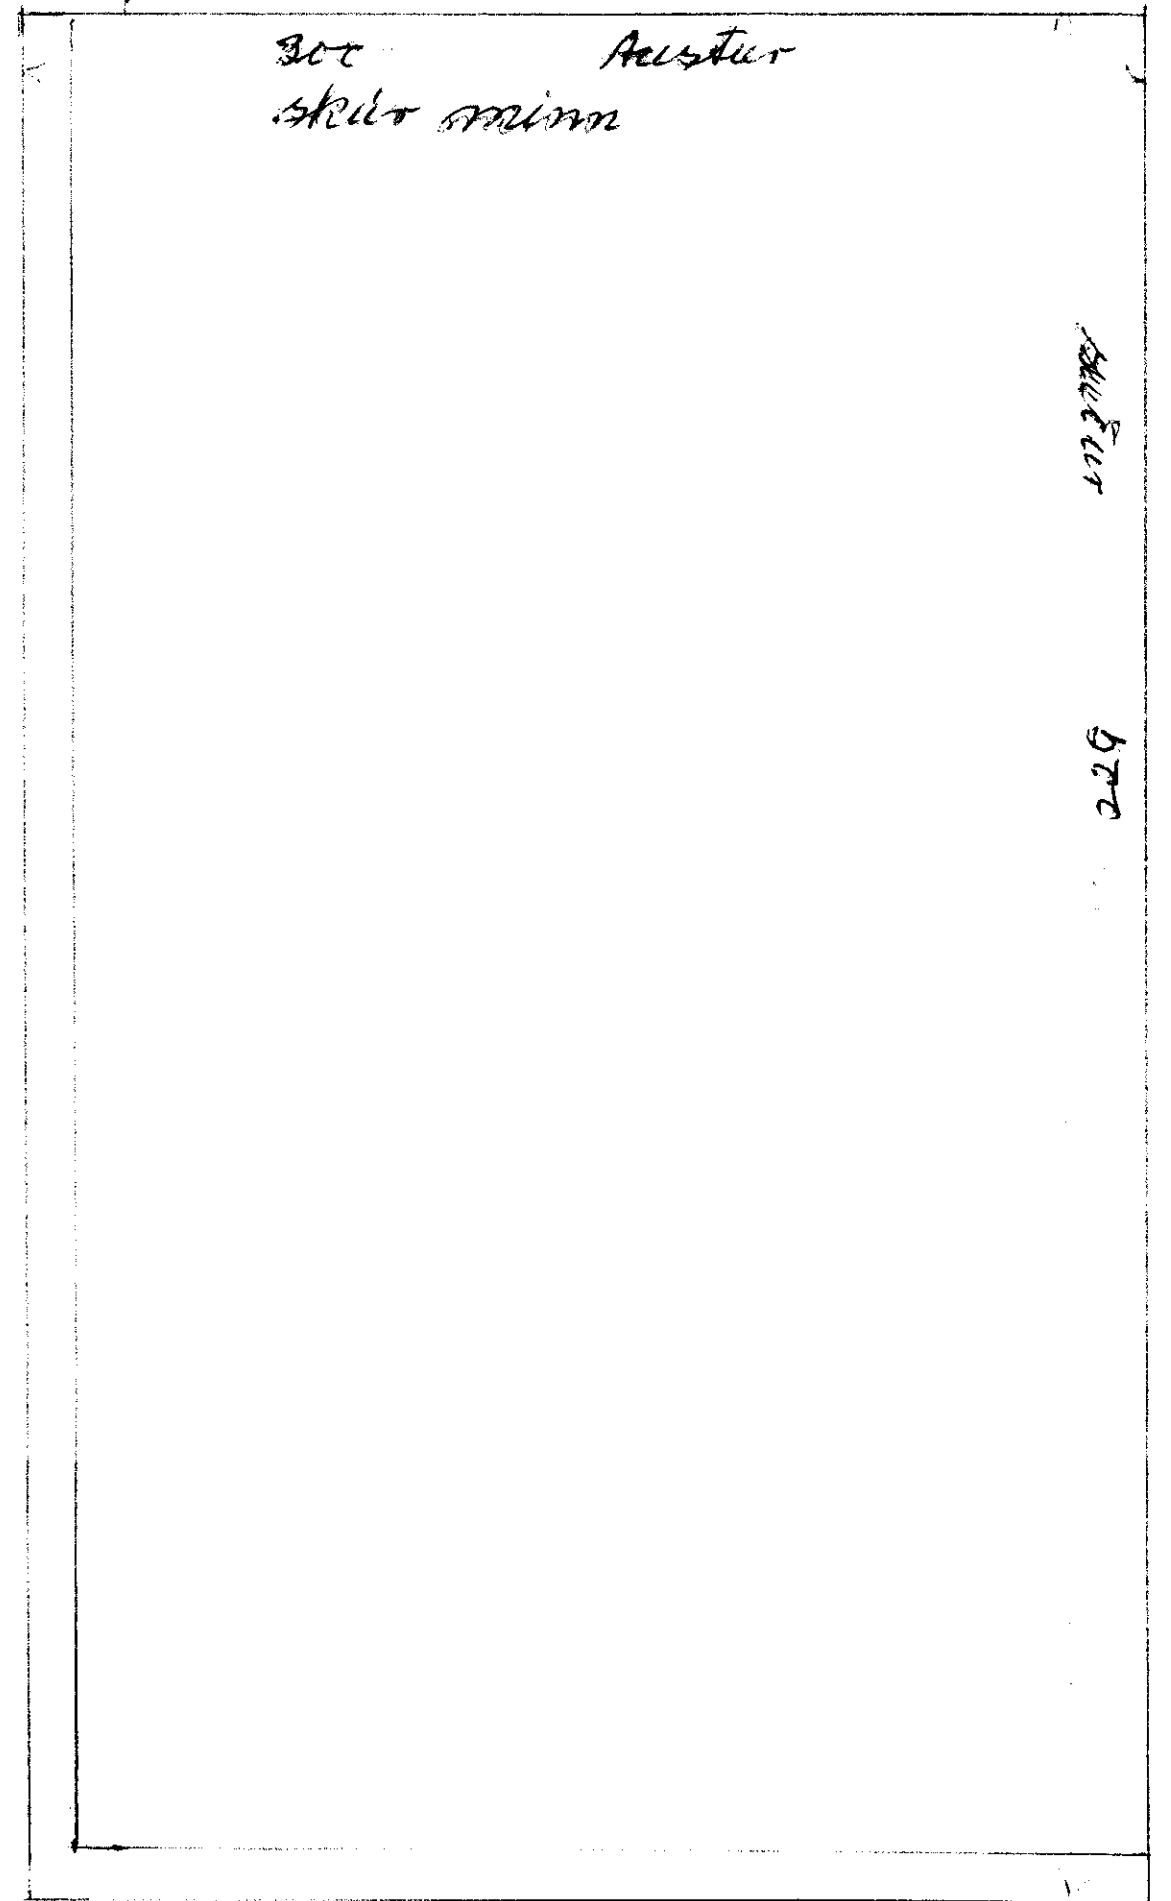

Vestur

Afskafa Magnússon tilskil þeirra 400 cm

SAMÞYKKT | BYGGINGAERND
 13.5.20
 BYGGINGAFULLTRUINN | VESTMANNAEYJUM
 Jullup Kristjánsson