


19 APR. 1999

[Signature]
BYGGINGARFULLTRÚNN Í VESTMANNNAEYJUM

SKÝRINGAR

	NETTÓ m ²	BRÚTTÓ m ²	NETTÓ m ³	BRÚTTÓ m ³
BÍLSKÚR	36,1	40,5	72,2	89,1
KJALLARI	61,6	74,2	141,7	181,8
1 HÆÐ	137,9	156,6	337,9	407,2
2 HÆÐ	76,7	87,2	153,4	191,8
SAMTALS	312,3	358,5	705,1	869,9

ÚTVEGGIR: STEYPTIR OG EINANGRÆÐIR AÐ INNAN
 INNVEGGIR: STEYPTIR OG ÚR TIMBRI
 GLUGGAR: ÚR GAGNVARÐI FURU OG GLERJARI MEÐ TVÖFÖLDU GLERI
 ÞAK: SPERRUR ÚR 50X150mm TIMBRI, ÞAKKLÆÐNING 25X150mm TIMBUR
 KLÆTT MEÐ ÞAKPAPPA OG JÁRNI

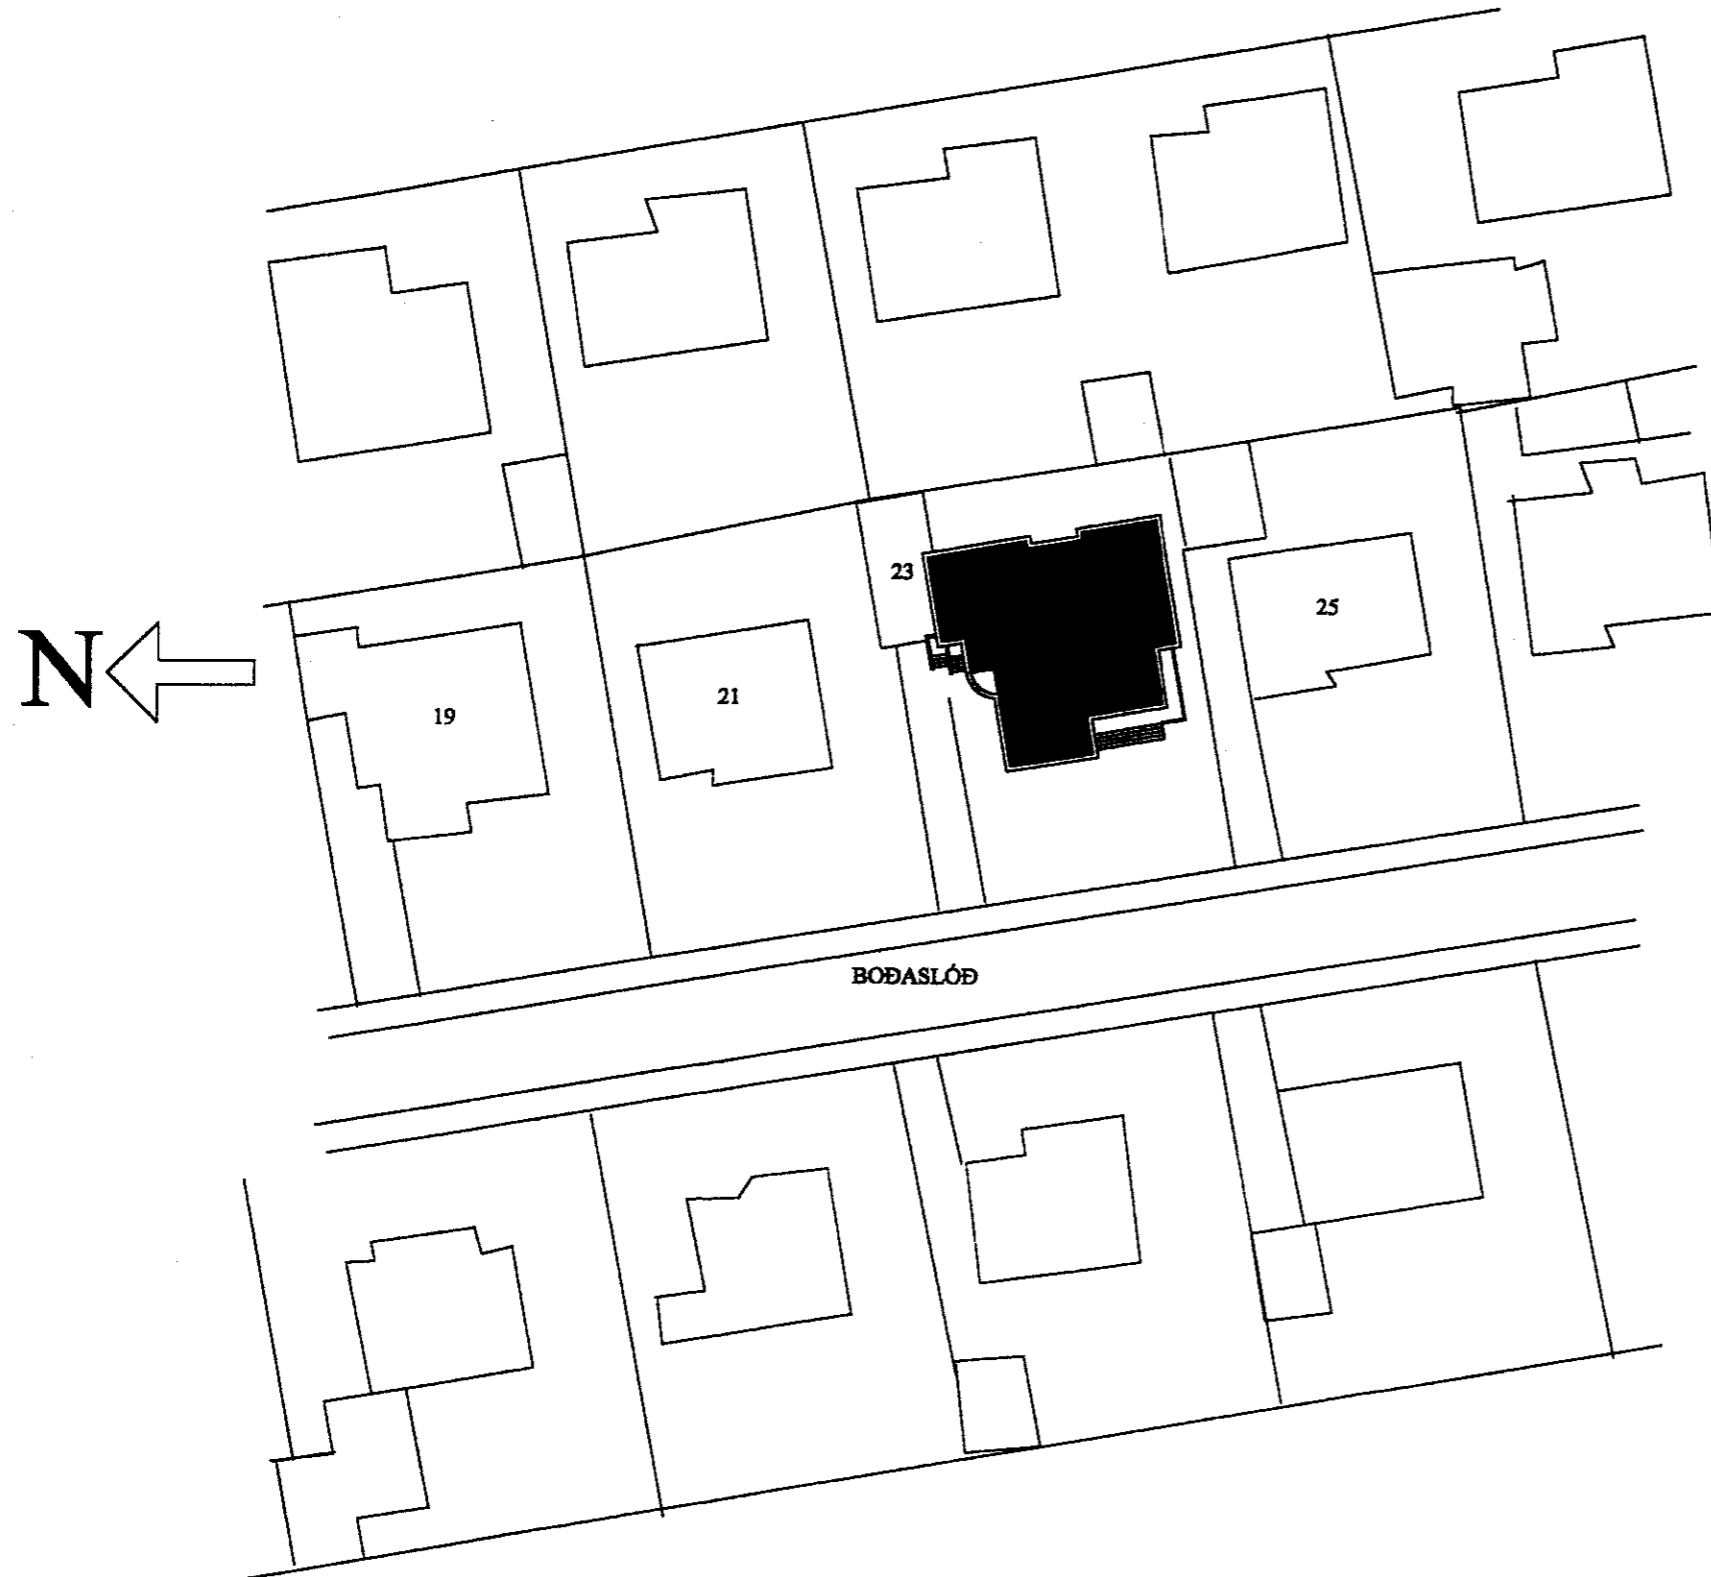

AFSTÖÐUMYND M=1:500

breyting					
breyting A		breyting C	verkheiti	BODASLÓÐ 23 VESTMANNNAEYJUM	BJÖRGVIN BJÖRGVINSSON
breyting B		breyting D	verkefni	AFSTÖÐUMYND	BYGGINGARTEKNIFRÆÐINGUR
málkv. 1:500	teikn. BB	horneft. BB			HÓPNAVEGI 57 900 VESTMANNNAEYJUM
					TEL. 481.1136. VFX 481.2211. FAX 481.2272
					verk nr. 9902
					daga. mars-99
					100