


1028

SAMÞYKKT AF BYGGINGARFULLTRÚA

19 APR. 1993

*Þorgeir Þorgeirsson*  
BYGGINGARFULLTRÚINN Í VESTMANNNAEYJUM

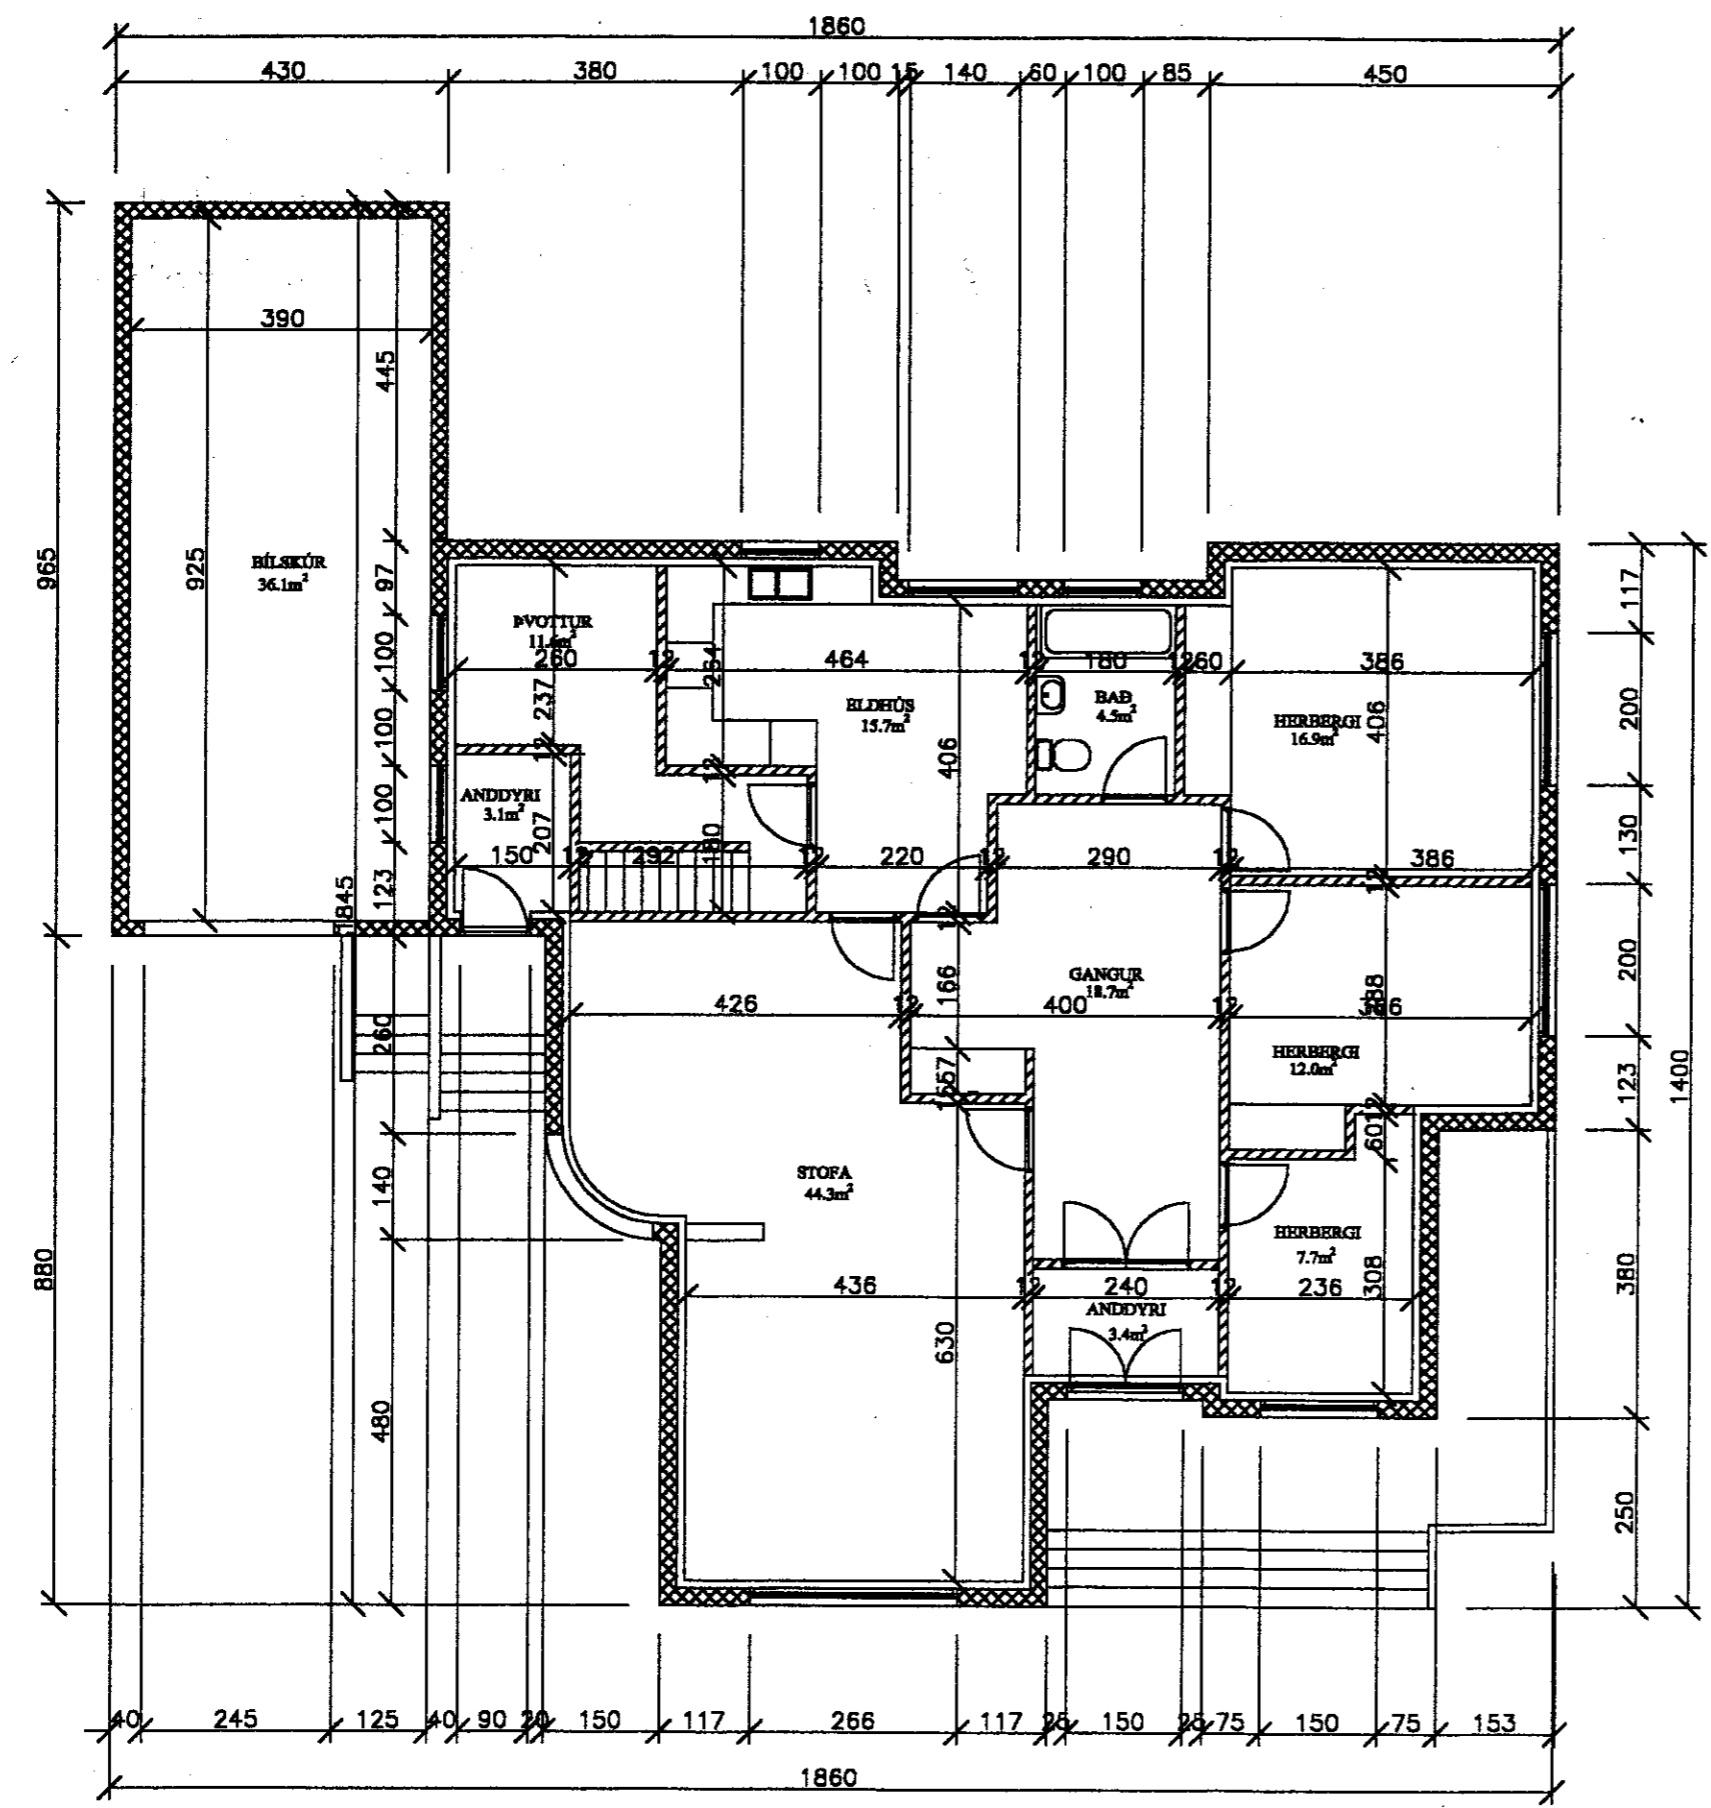

GRUNNMYND 1 HÆÐ M=1:100

breyting		verkefni		BJÖRGVIN BJÖRGVINSSON		verk nr. 9902		daga. mars-99	
breyting A		breyting C		BODASLÓÐ 23 VESTMANNNAEYJUM		BYGGINGARTÆKNIPRÆÐINGUR			
breyting B		breyting D		GRUNNMYND 1 HÆÐ		HÖFDAVEGI 57 900 VESTMANNNAEYJUM			
malkv. 1:100		teikn. BB		hannað BB		EB-481-1135 VS-481-2711 FY-481-3076		telkn. nr. 104	
								breyting	