




PLAN TAKÅSAR-TAKPLÅT 1:100

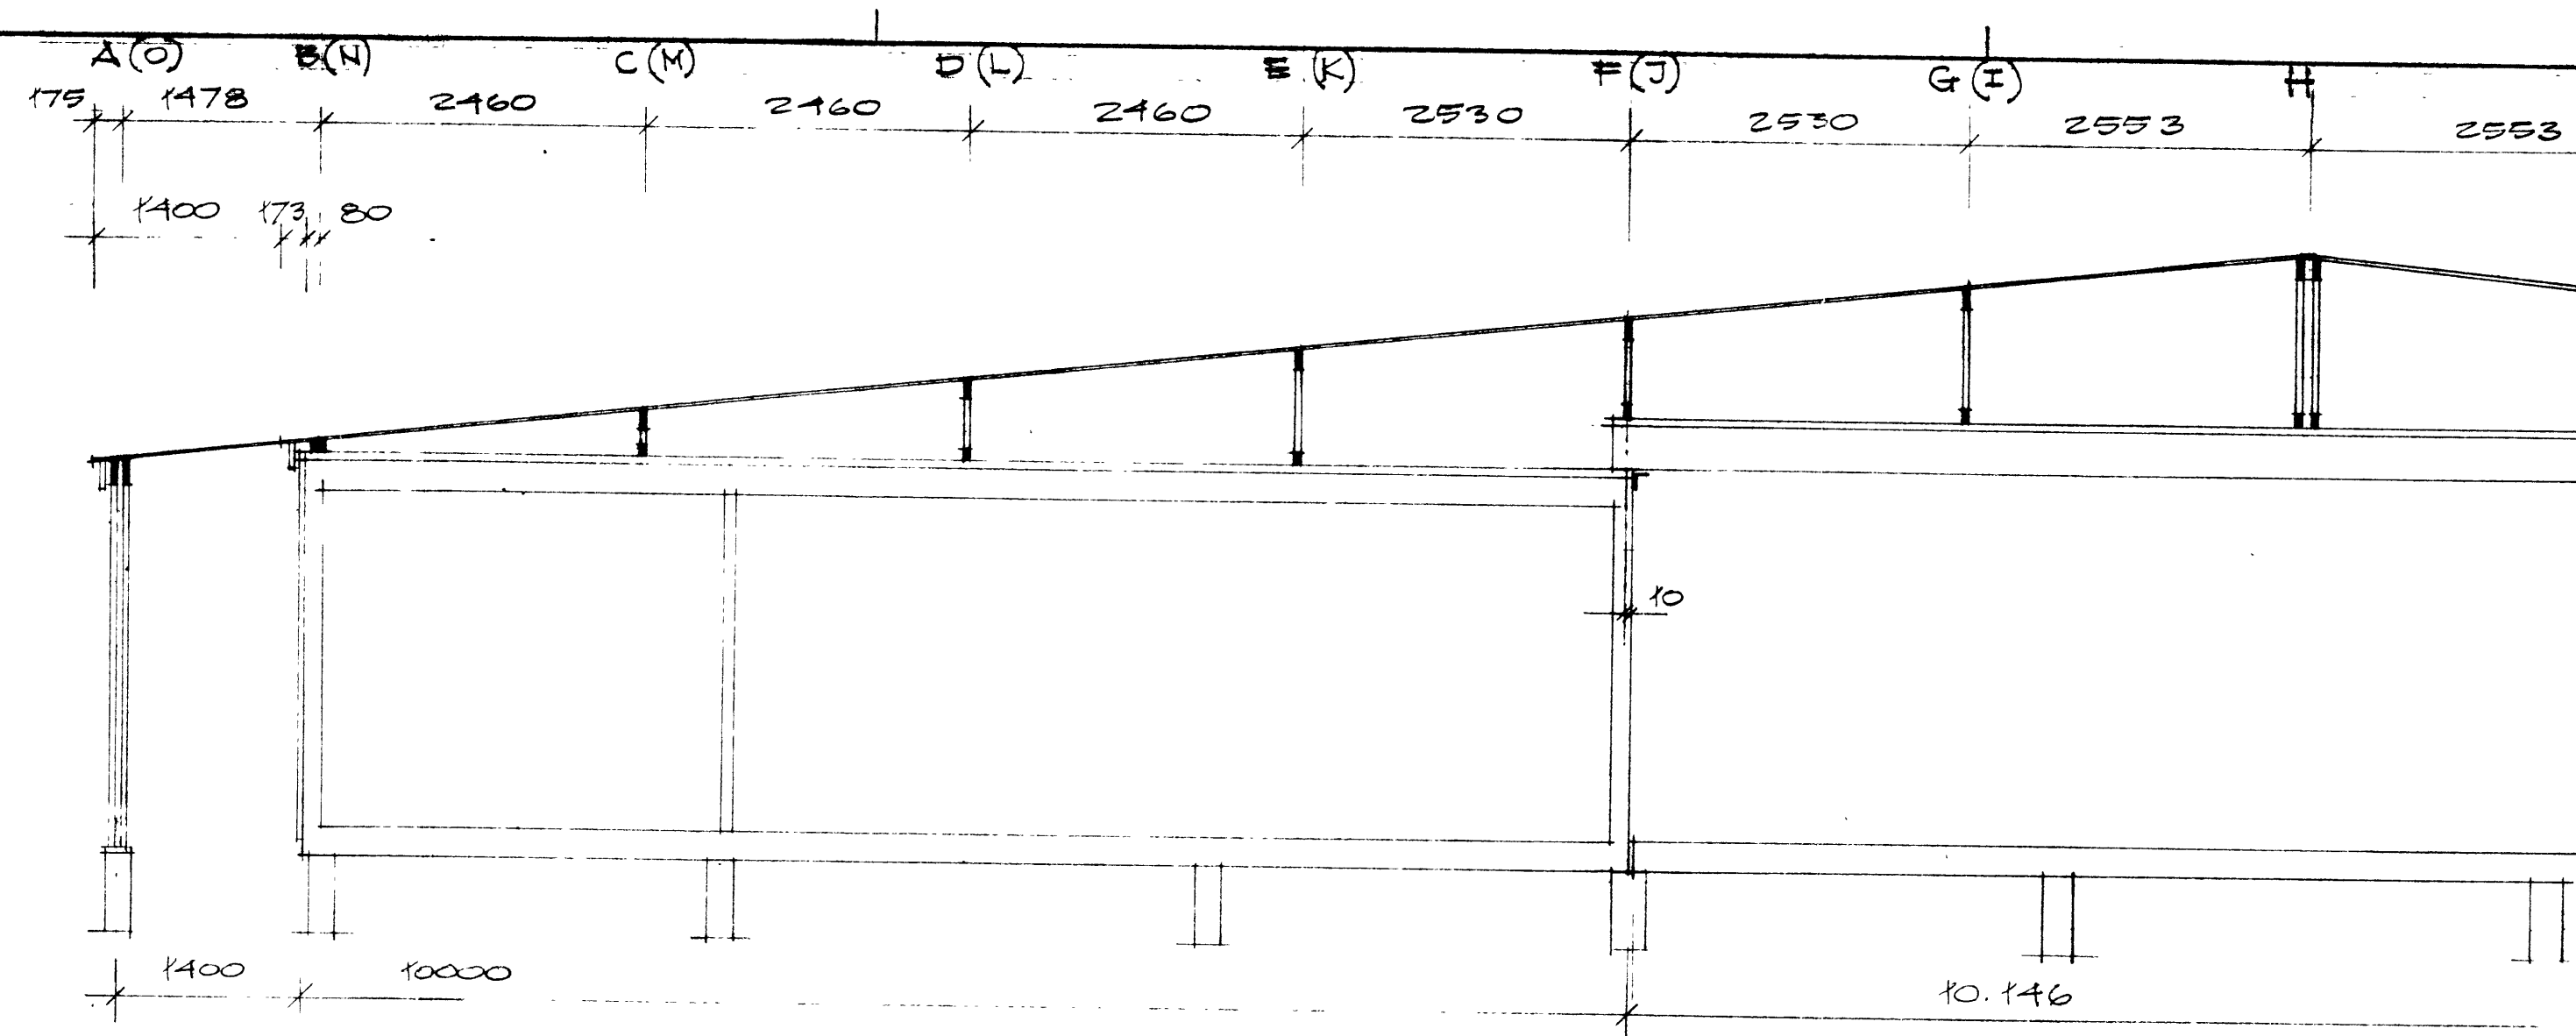

TVÄRSNITT 1:50

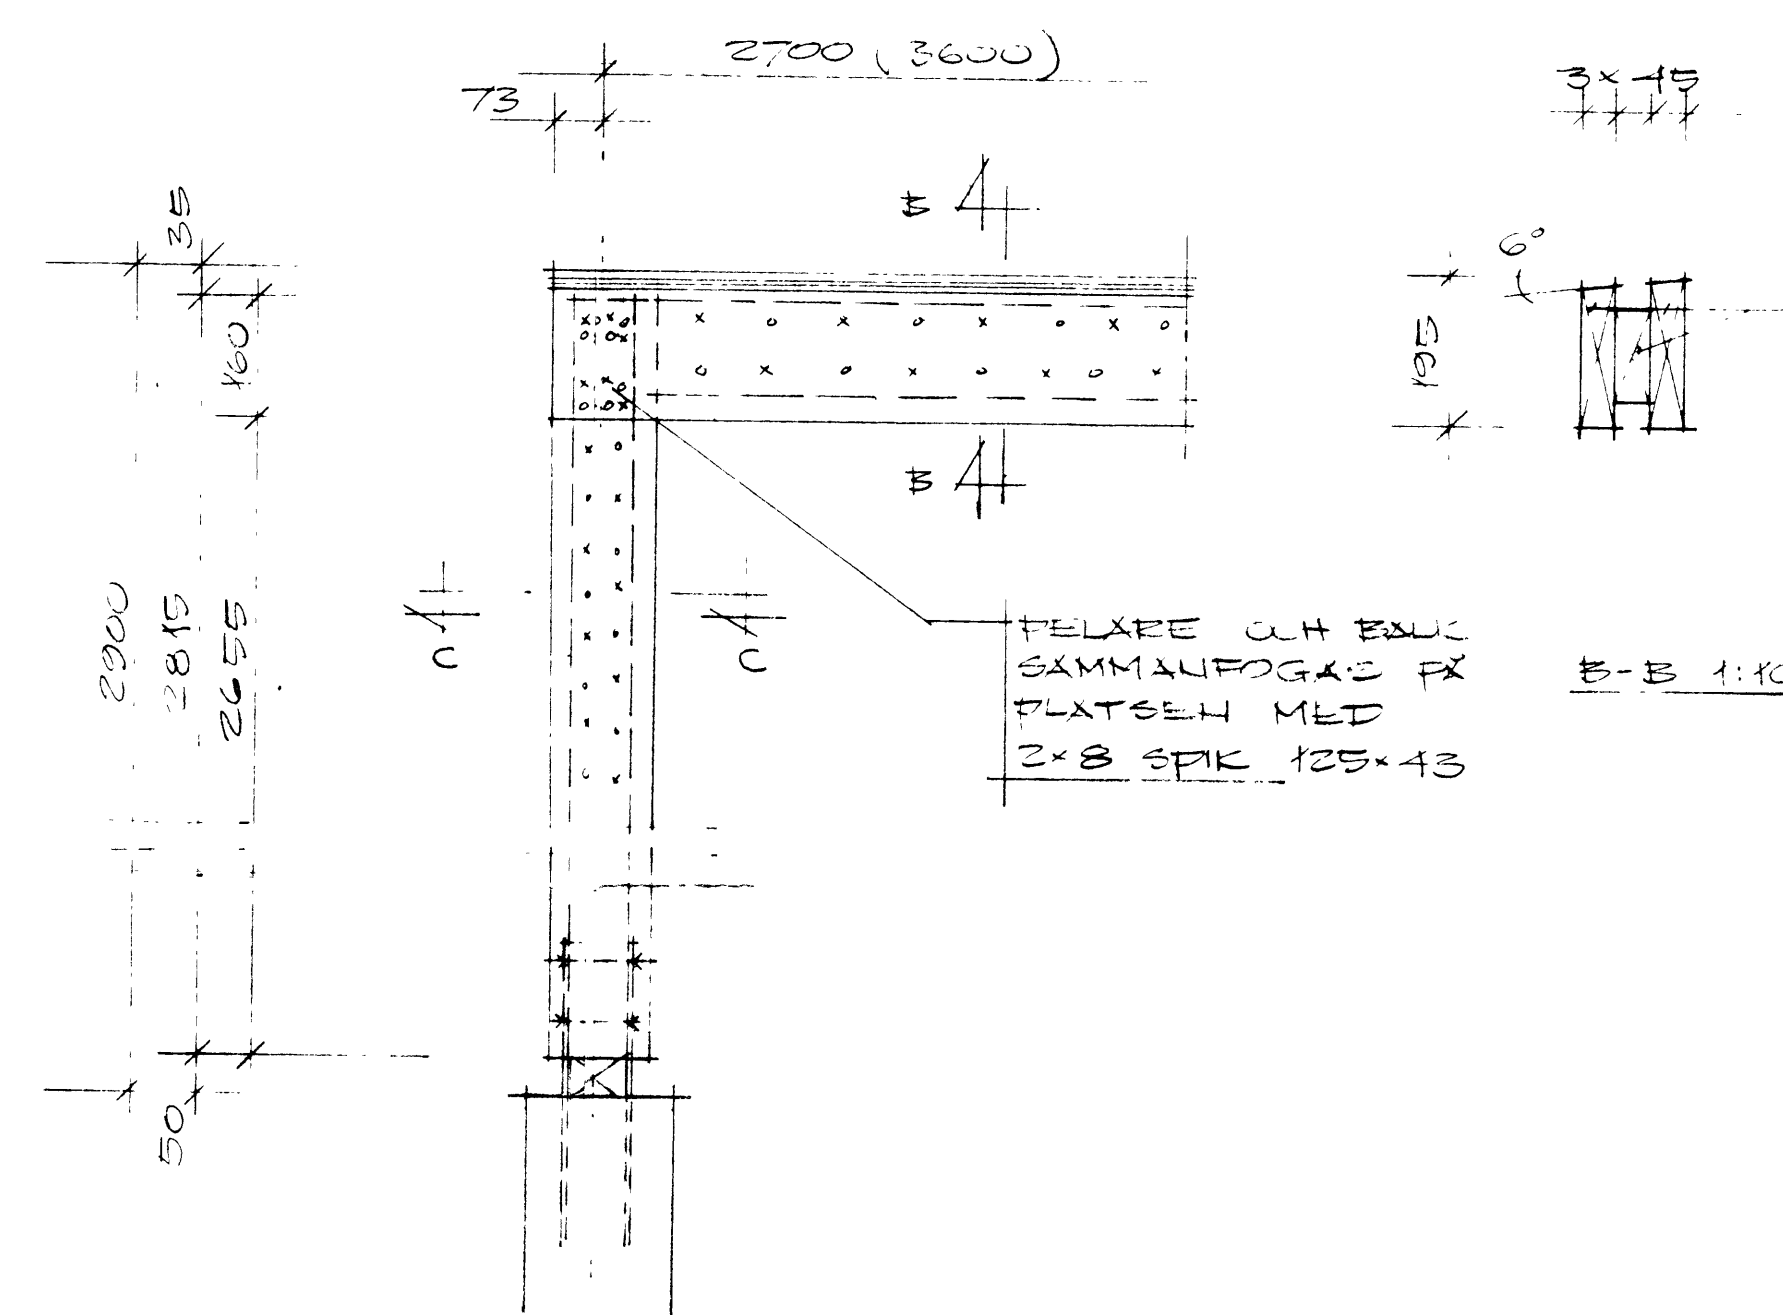

X-X 1:10 FELXE-BALK LINJE X, O

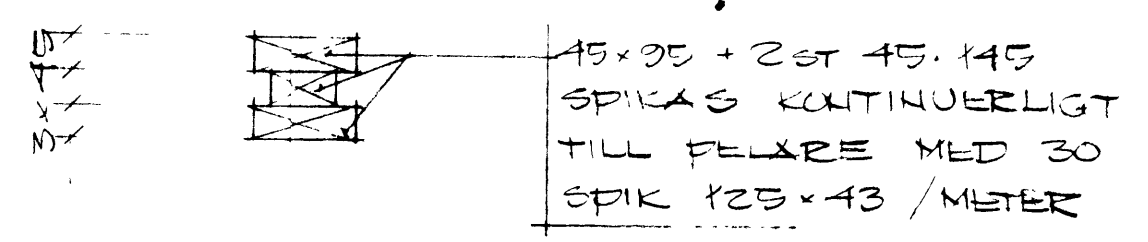

C-C 1:10

ANVIKNINGAR

- KONSTRUKTION TAKÅSAR SE BA-2038-114
- FÖRANKNING AV TAKÅSAR-TAKPLÅT SE BA-2038-113
- VIKKE : TRYCK. IMPR. KONSTE. VIKKE- ÖVEIGT.
- SPIK : BÄFFLAD TEXSPIK EUL. SMS 1322 #2.
- ANSLUTN. FÖR TAKFLÄKTAR OCH LUFTSTAMMAR SE BA-2038-51

8				28 JAN. 1974
7				
6				
5				
4	VIKKE	45 x 120	30	LPM
3	---	45 x 120	15	"
2	---	45 x 145	30	"
1	---	45 x 95	25	"

POS	BÄRNING	DIM.	KVALIT.	ANT.
-----	---------	------	---------	------