

14 MAR 2007

Sigurður Einarsson
BYGGINGARFULLTRÚINN Í VESTMANNNAEYJUM

NR	DAGS.	BREYTING
A	OKT. 06	B-JÖRGUNAROP OG FERM.
B	DES. 06	BILGEYMSLA STÆKKUÐ
C		
D		
E		
F		
G		
H		

SKÝRINGAR

SKÝRINGAR - NÝBYGGING BILGEYMSLA

UNDIRSTÖÐUR: JÄRNBENT STEINSTEYPA 2" PLAST EINA-GRUNN AD INNAN

PLATA & JÖRÐUR: JÄRNBENT STEINSTEYPA 3" PLAST EINA-GRUNN YFIRBÖRD SLIPUÐ

ÖTVEGGIR: 20cm JÄRNBENT STEINSTEYPA EINANGRADIR AD INNAN MED 3" PLASTI, POSSADIR OG MALAGIÐI SLETT MAT AD UTAN, ÖTVEGGIR HÖLLEFYLLTIR OG ÞIKAPOSSADIR.

GLUGGAR/ÖTIR: ÞRÝSTIÖÐAVARIN FURA OG TVÖFALT EINANGRUNARGLER

ÞAK: 2X8" SPERRUR c/c600 EINANGRAD MILLI SPERRA MED 180mm ÞAKULL NEÐAN & SPERRUR KIMI ÞÖLPLAST, RAFMAGNSGRIND OG LOFTAPLÖTUR Í KLEÐNINGARFLOKKI 1 ÖFAN & SPERRUR 25X150 BÖRÐAKLENNING, ÞAKKAPPI OG BARU-ALUZINK PLAST ÞAKRENNUR OG NIÐURFÖLL



LOFTRESTITING: U4 Ö-MANLEGA GLUGGA

STÆRÐIR	NETTÓ	BROTTO	BROTTO RÖNNAL
BILGEYMSLA	51,3m ²	57,0m ²	179,0m ³
KJALLARI	42,3m ²	51,7m ²	134,5m ³
1. HÆÐ	75,5m ²	102,2m ²	277,5m ³
2. HÆÐ	62,0m ²	69,8m ²	205,2m ³
SAMTALS	137,5m ²	223,7m ²	617,2m ³

ADRAR STÆRÐIR SJÁ SKÝRINGAÖFLU

EIGNIR BODASLÖÐ 24 MATSHLUTI 01 EIGNIR BODASLÖÐ 24 MATSHLUTI 02 0101 BILGEYMSLA

EINANGRUN ÖTVEGGJA 0,4W/m²
GLUGGAR 2,9W/m²
GRUNNPLÖTU 0,4W/m²
ÞAK 0,3W/m²

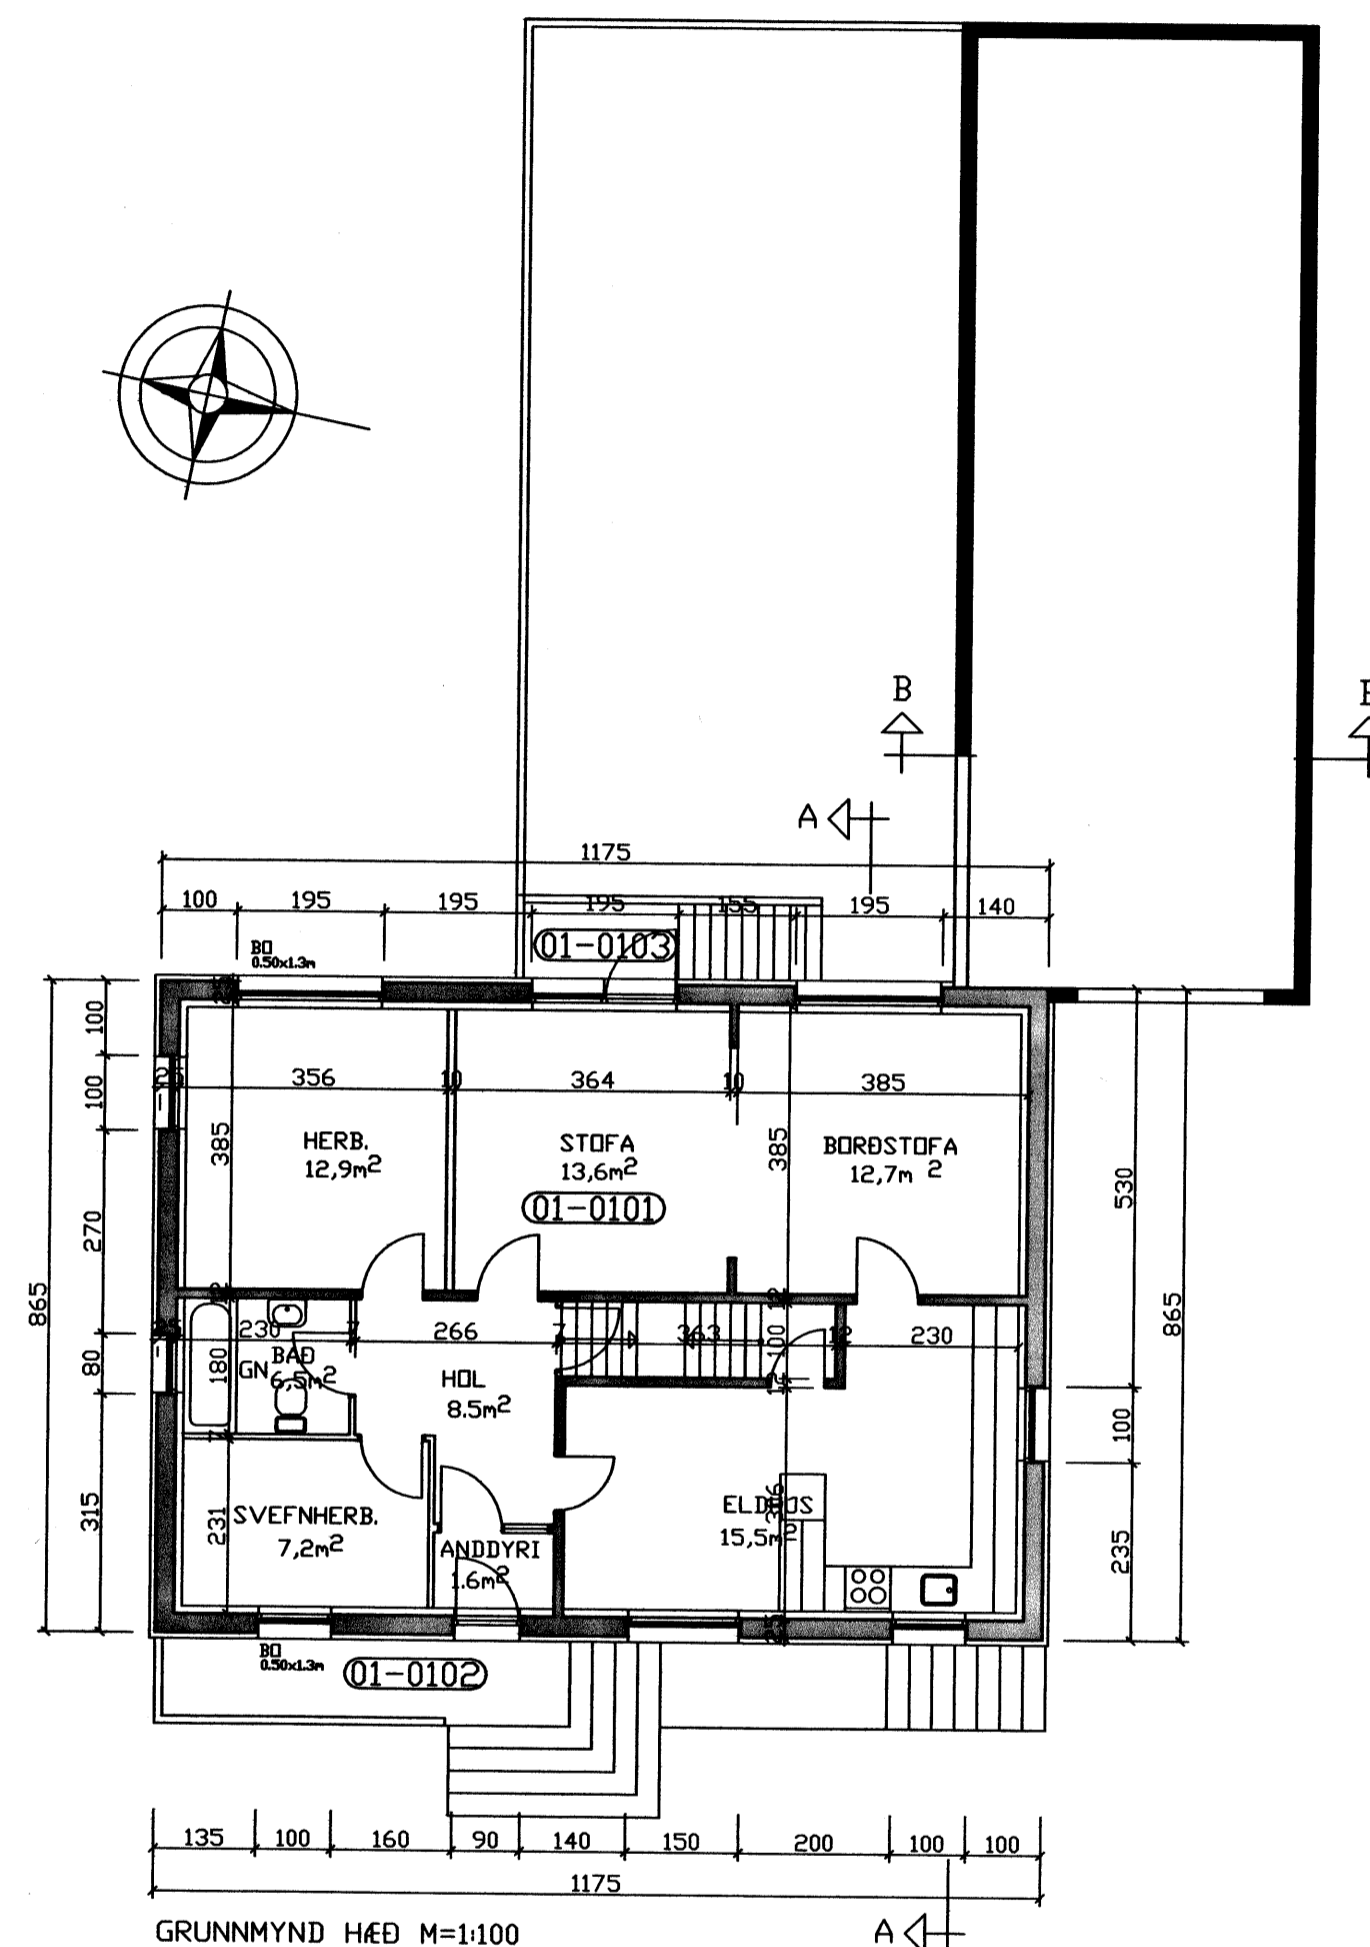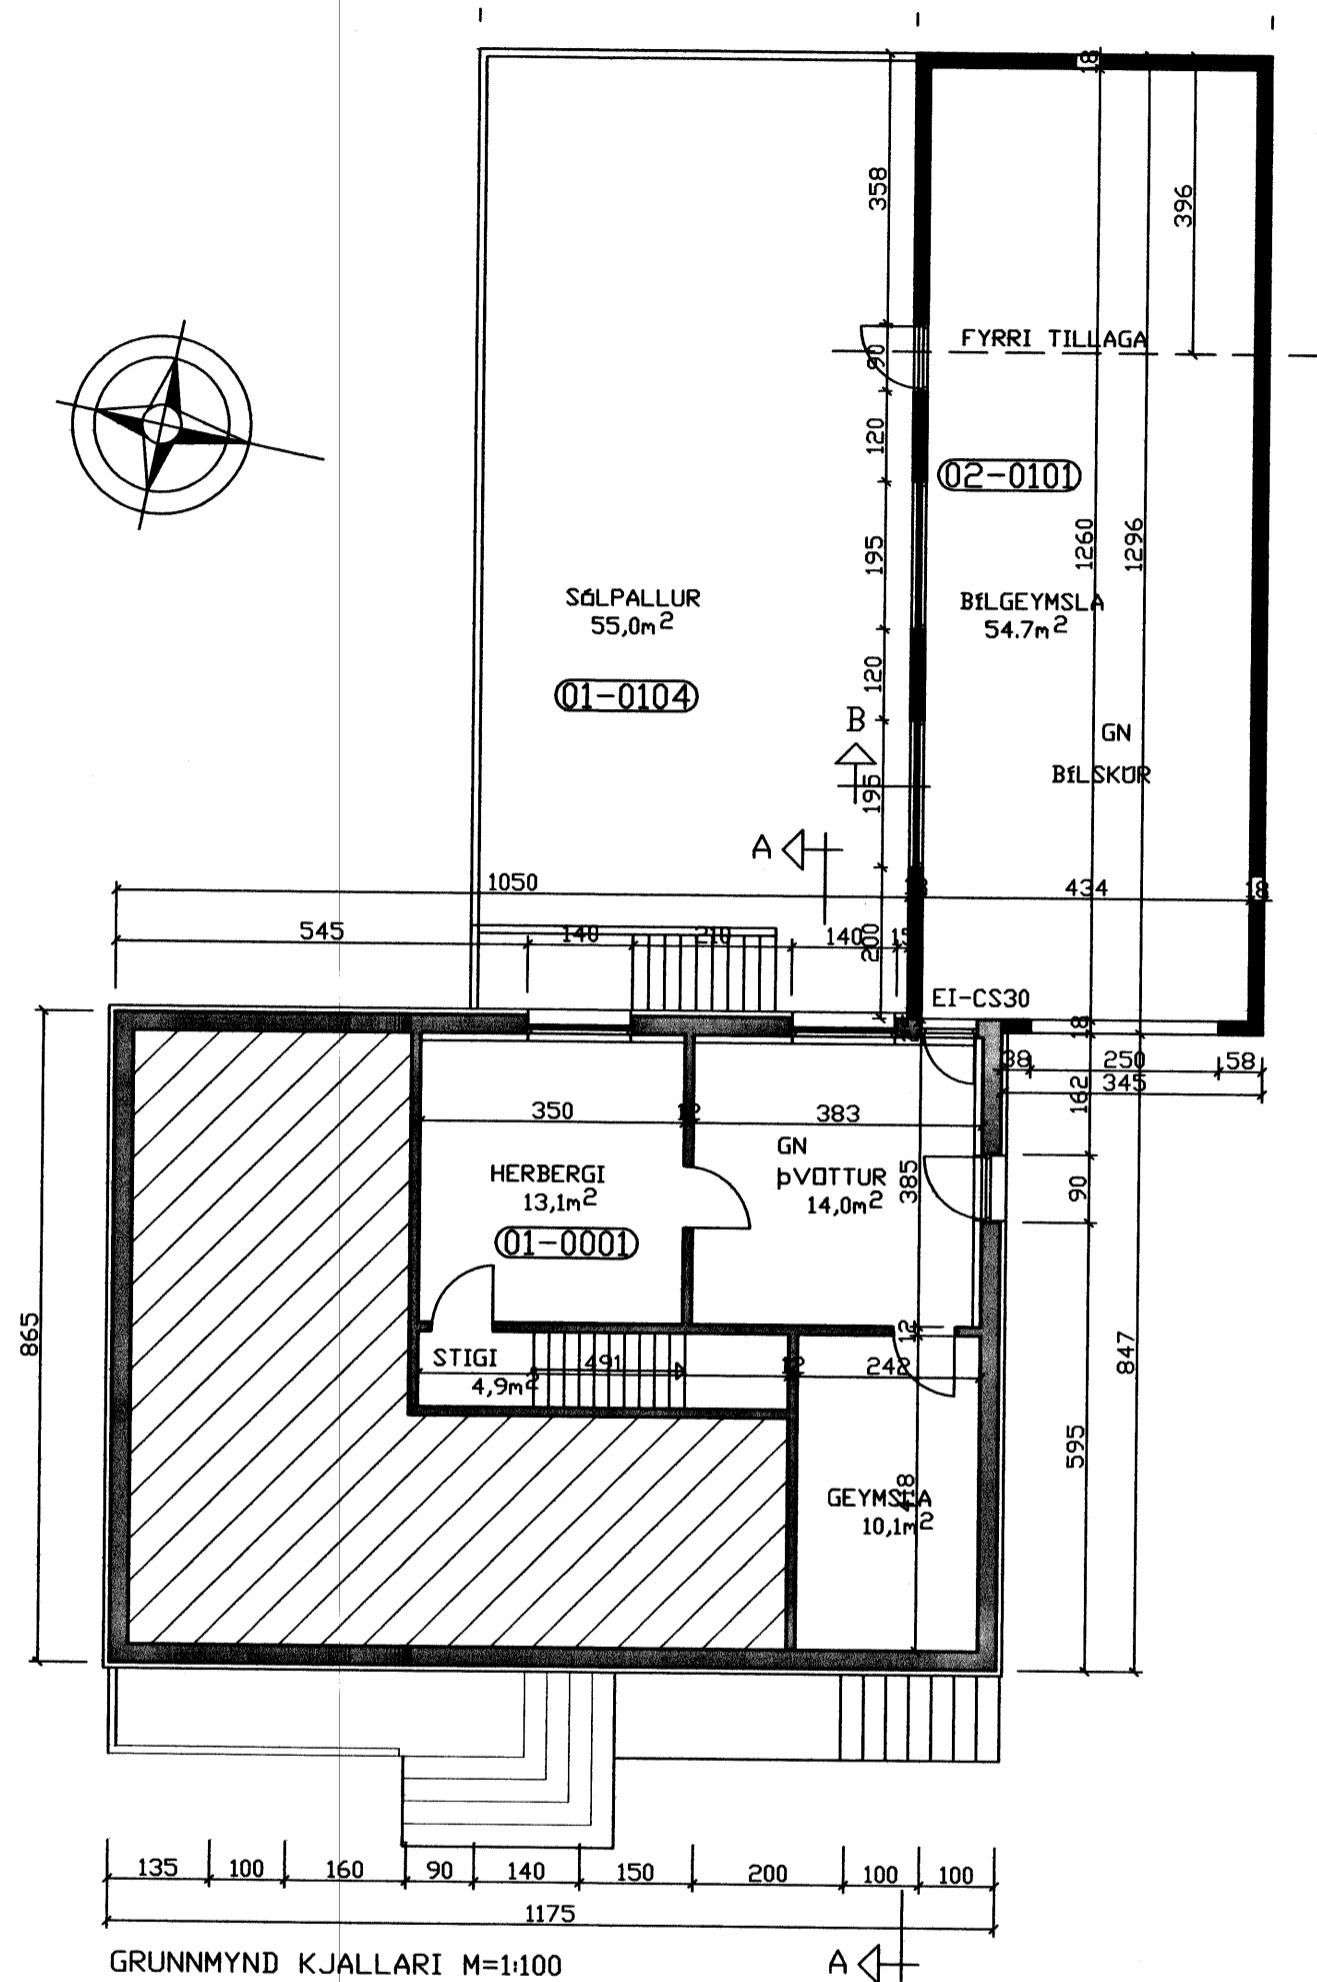

Teiknistofa PZ ehf
Ráðgjafarverkefniþjónusta

Kirkjuveg 23 900 Vestmannaeyjum Sími 481-2711 Fax-481-3076
Heimasíða <http://www.teiknistofa.is> Netfang pz@teiknistofa.is

Verkefni
BODASLÖÐ 24 VESTMANNNAEYJUM
BILGEYMSLA OG ENDURBÆTUR

Verkefni
GRUNNMYND KJALLARI OG 1. HÆÐ

Dags.	Hannað	Verk.nr	Mælikvarði
OKT. 06	BE	0651	1/100
Yfirfarið	Teiknað	Teikn.nr	Breyting
	EA	101	B

Sambýkt
Sigurður Einarsson KT-0270563-SW7