


SMÍÐYFIRKT AF BYGGINGARFULLTRÁÐA

14 MAR 2007

*Sigurður Sveinbjörn*  
BYGGINGARFULLTRUINN Í VESTMANNAEYJUM

NR	DAGS.	BREYTING
A	DES. 06	BELGEYMSLA LENGÐ
B	12.03.07	BELGEYMSLA LENGÐ
C		
D		
E		
F		
G		
H		




SKÝRINGAR

**Teiknistofa PZ ehf**  
Ráðgjafarverkfræðipjónusta  FRV  
Kirkjuvegi 23 900 Vestmannaeyjum Sími 481-2711 Fax 481-3076  
Heimasíða <http://www.teiknistofa.is> Netfang [pz@teiknistofa.is](mailto:pz@teiknistofa.is)

Verkheiti  
BOÐASLÓÐ 24 VESTMANNAEYJUM  
BÍLGEYMSLA JG ENDURBÆTUR  
Verkefni  
GRUNNMYND RIS, SNÍÐ  
OG AFSTÖÐUMYND

Dags.	Hannað	Verk.nr	Mælikvarði
OKT. 06	BB	0651	1/500 1/100
Yfirfarið	Teiknað	Teikn.nr	Breyting
	EA	102	B

Samþykkt  
*1. Þorgerður Þorjónsdóttir KT-270563-SM*

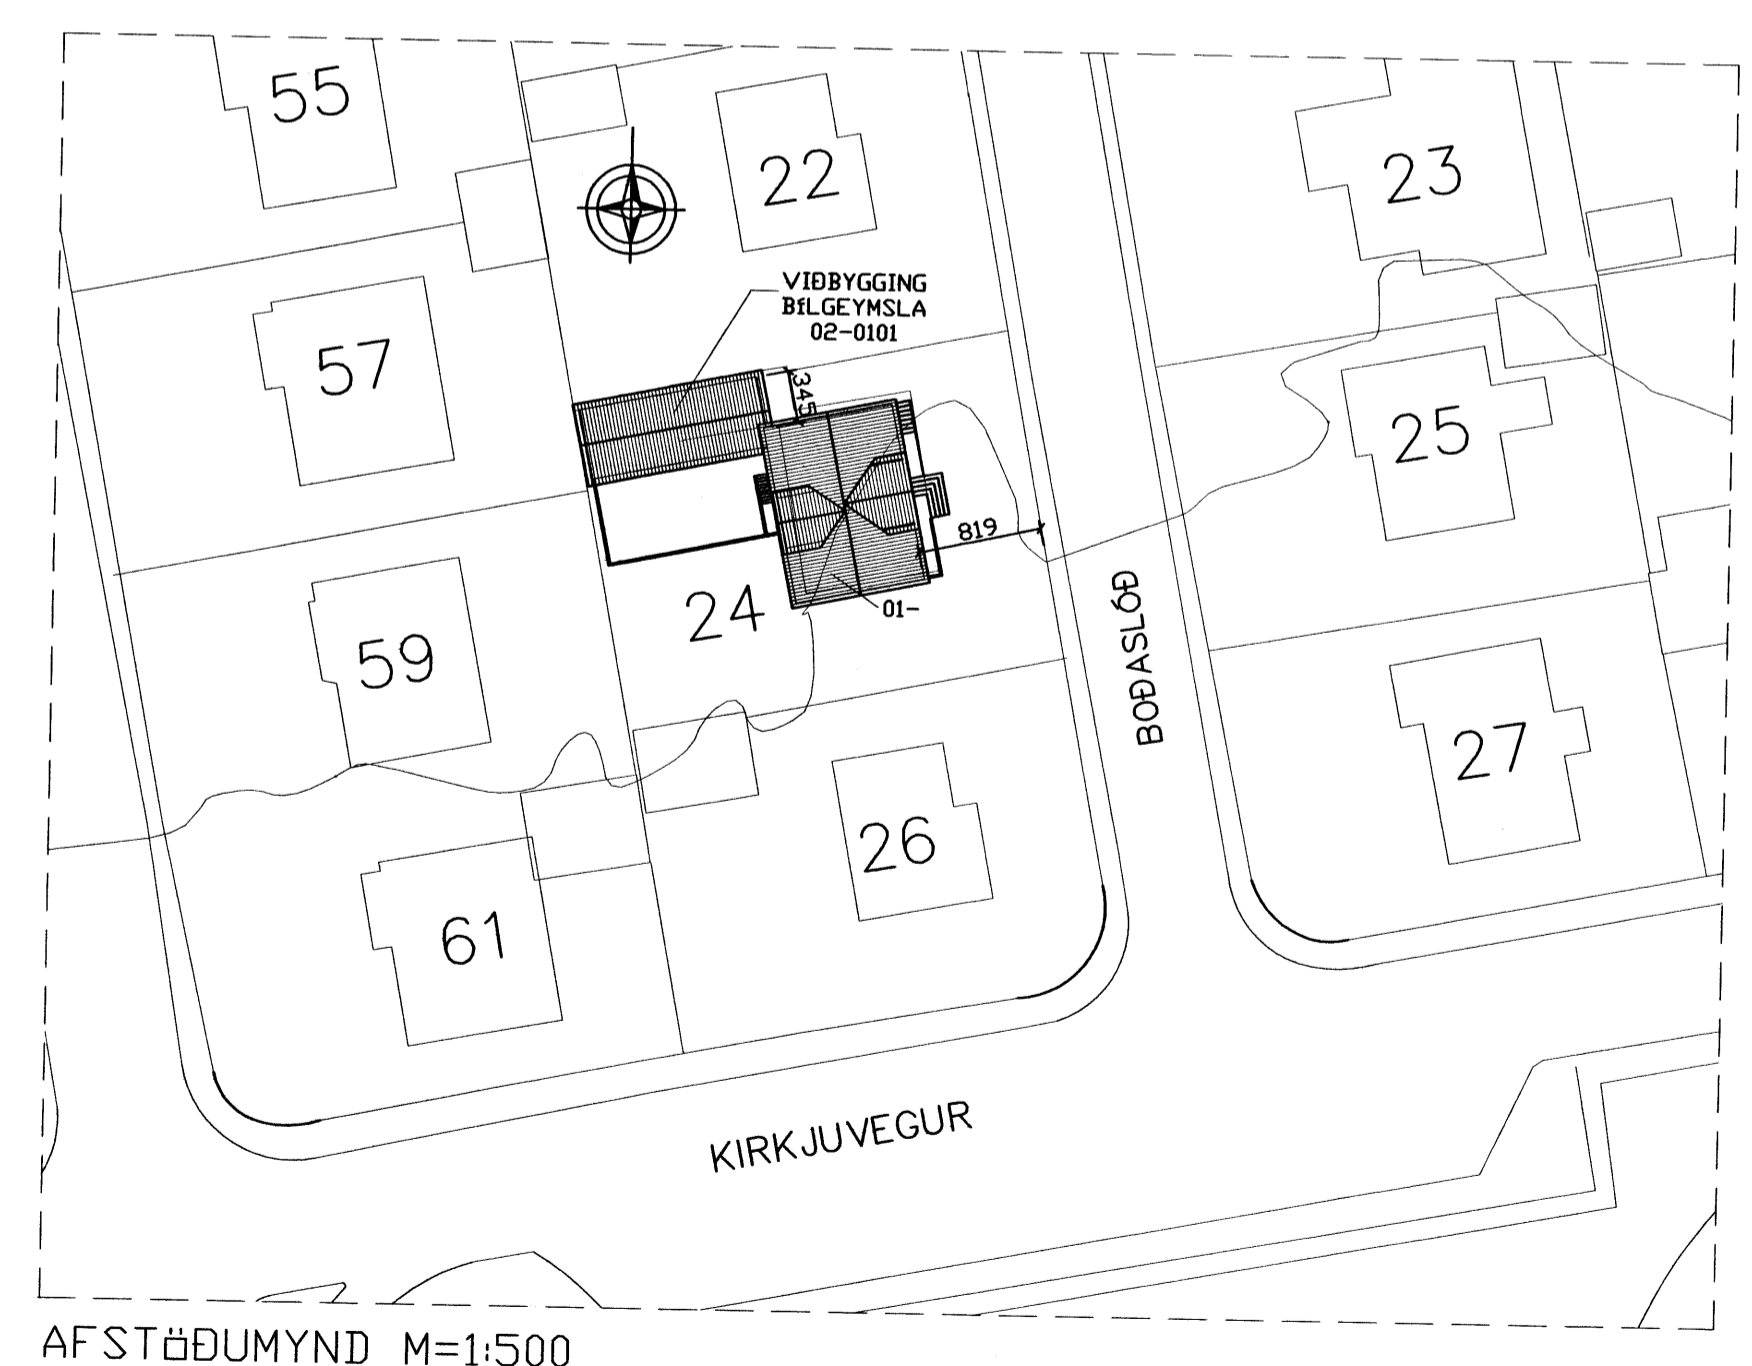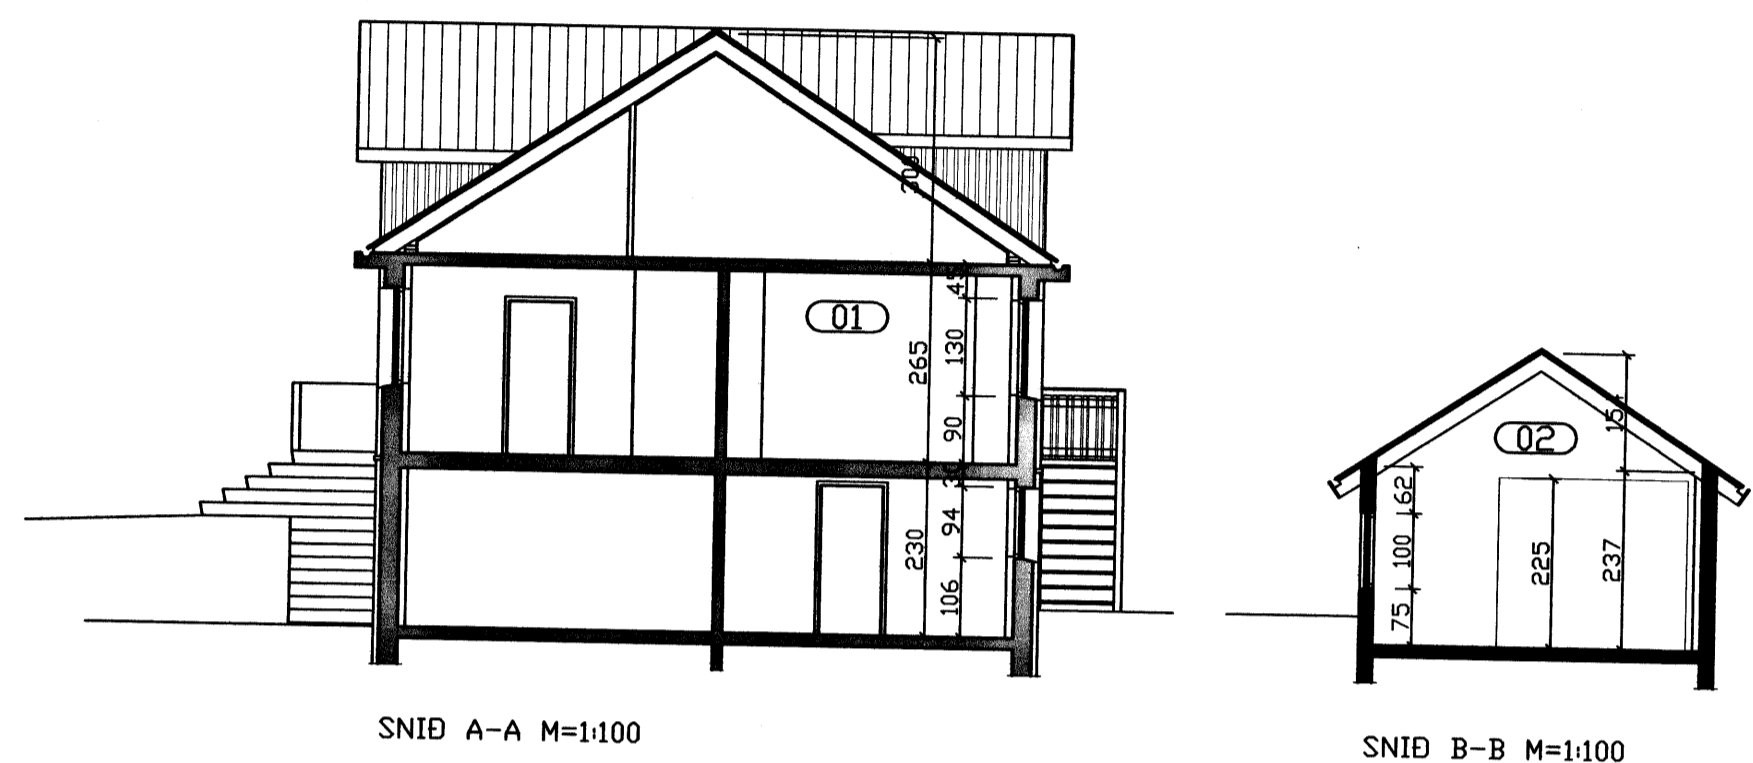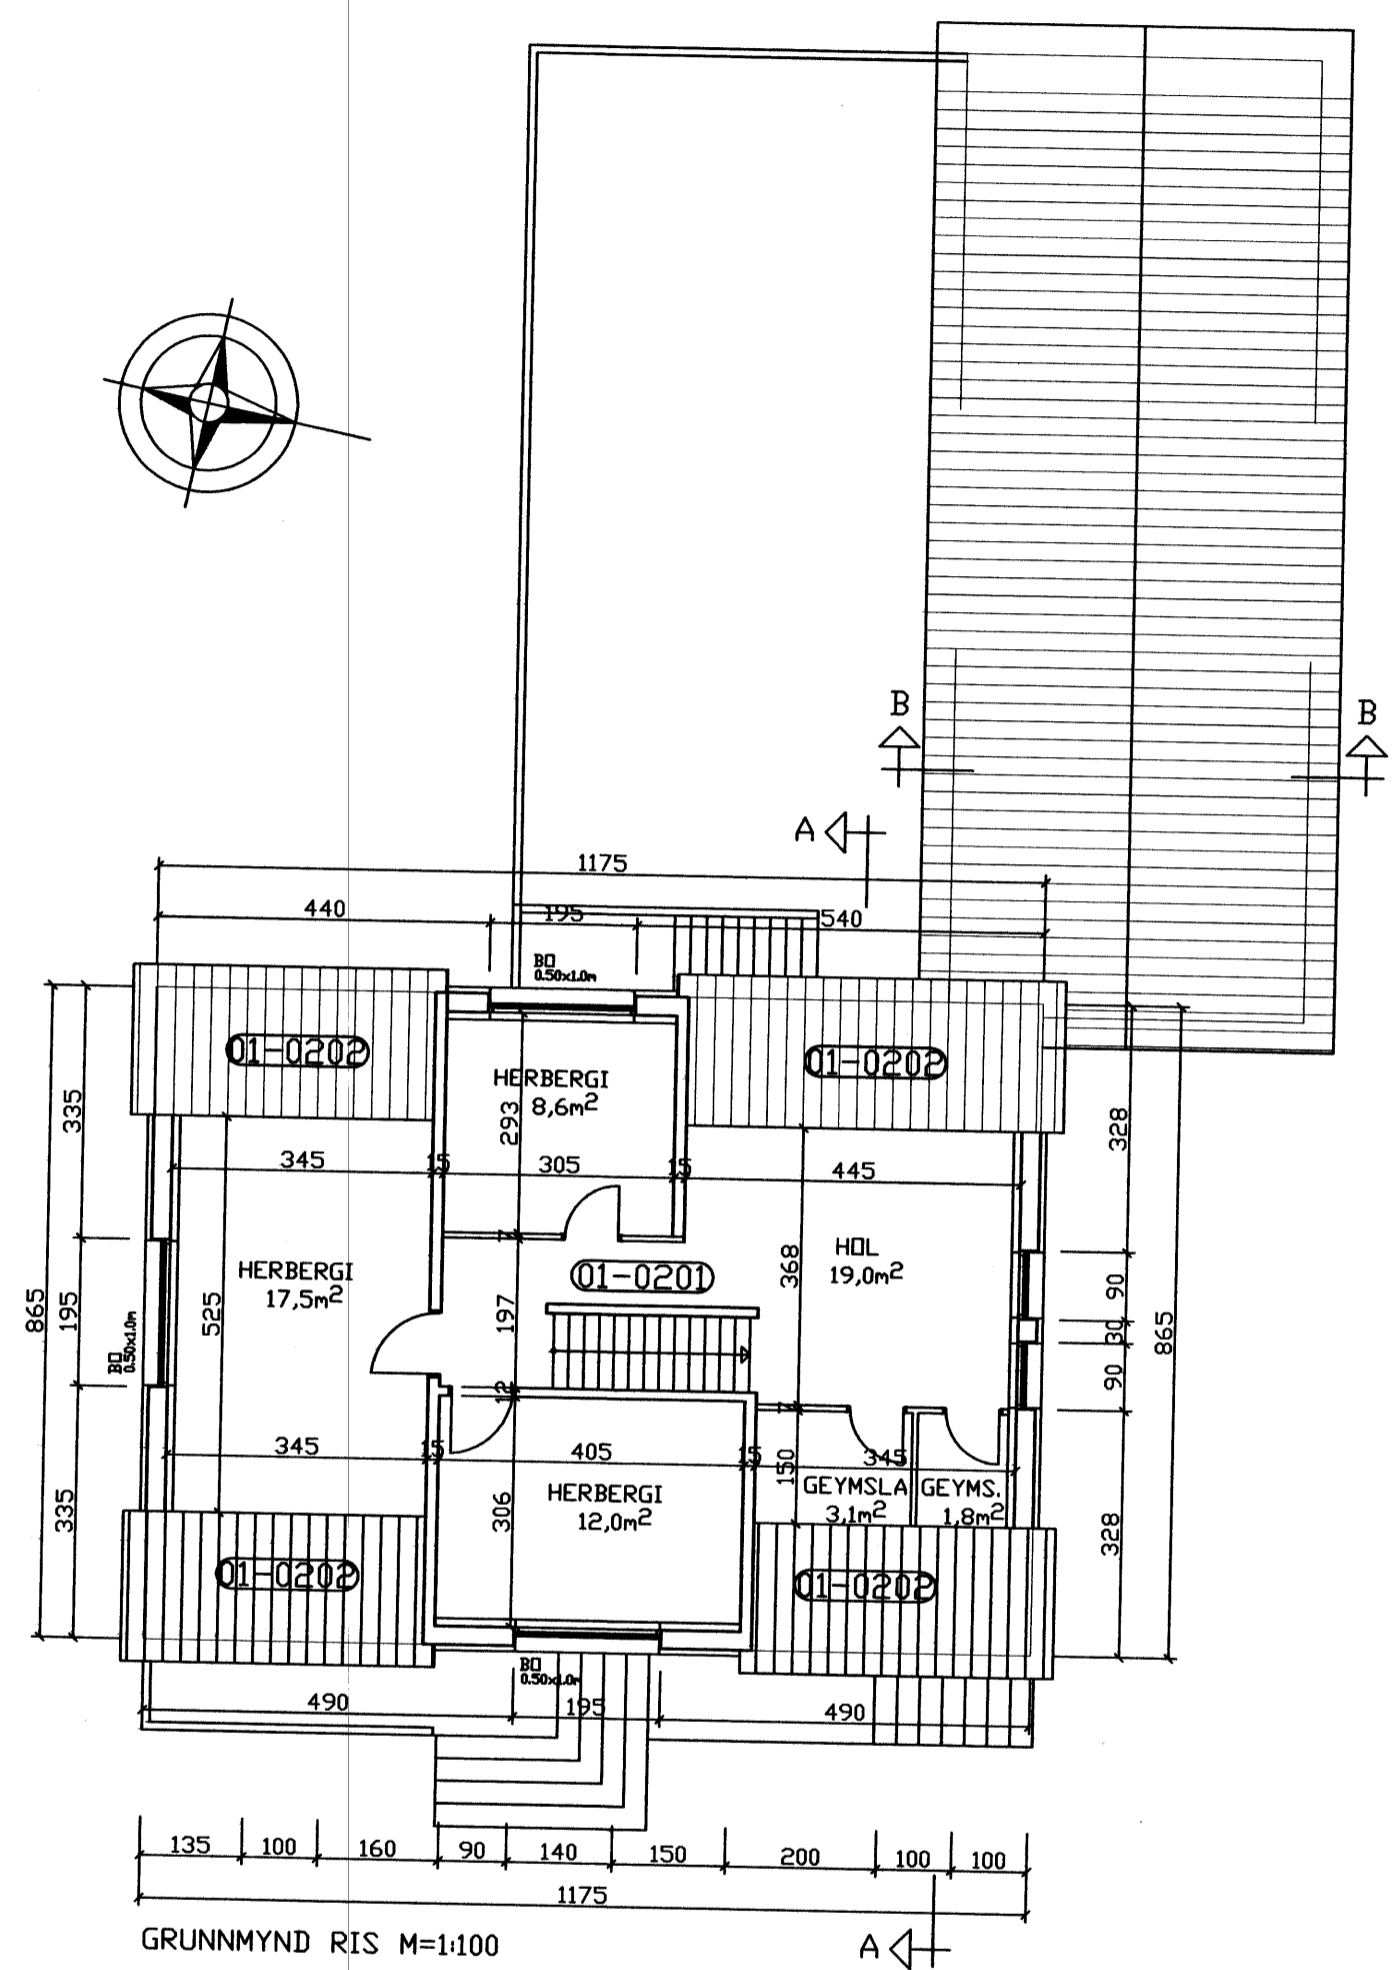

AFSTÖÐUMYND M=1:500