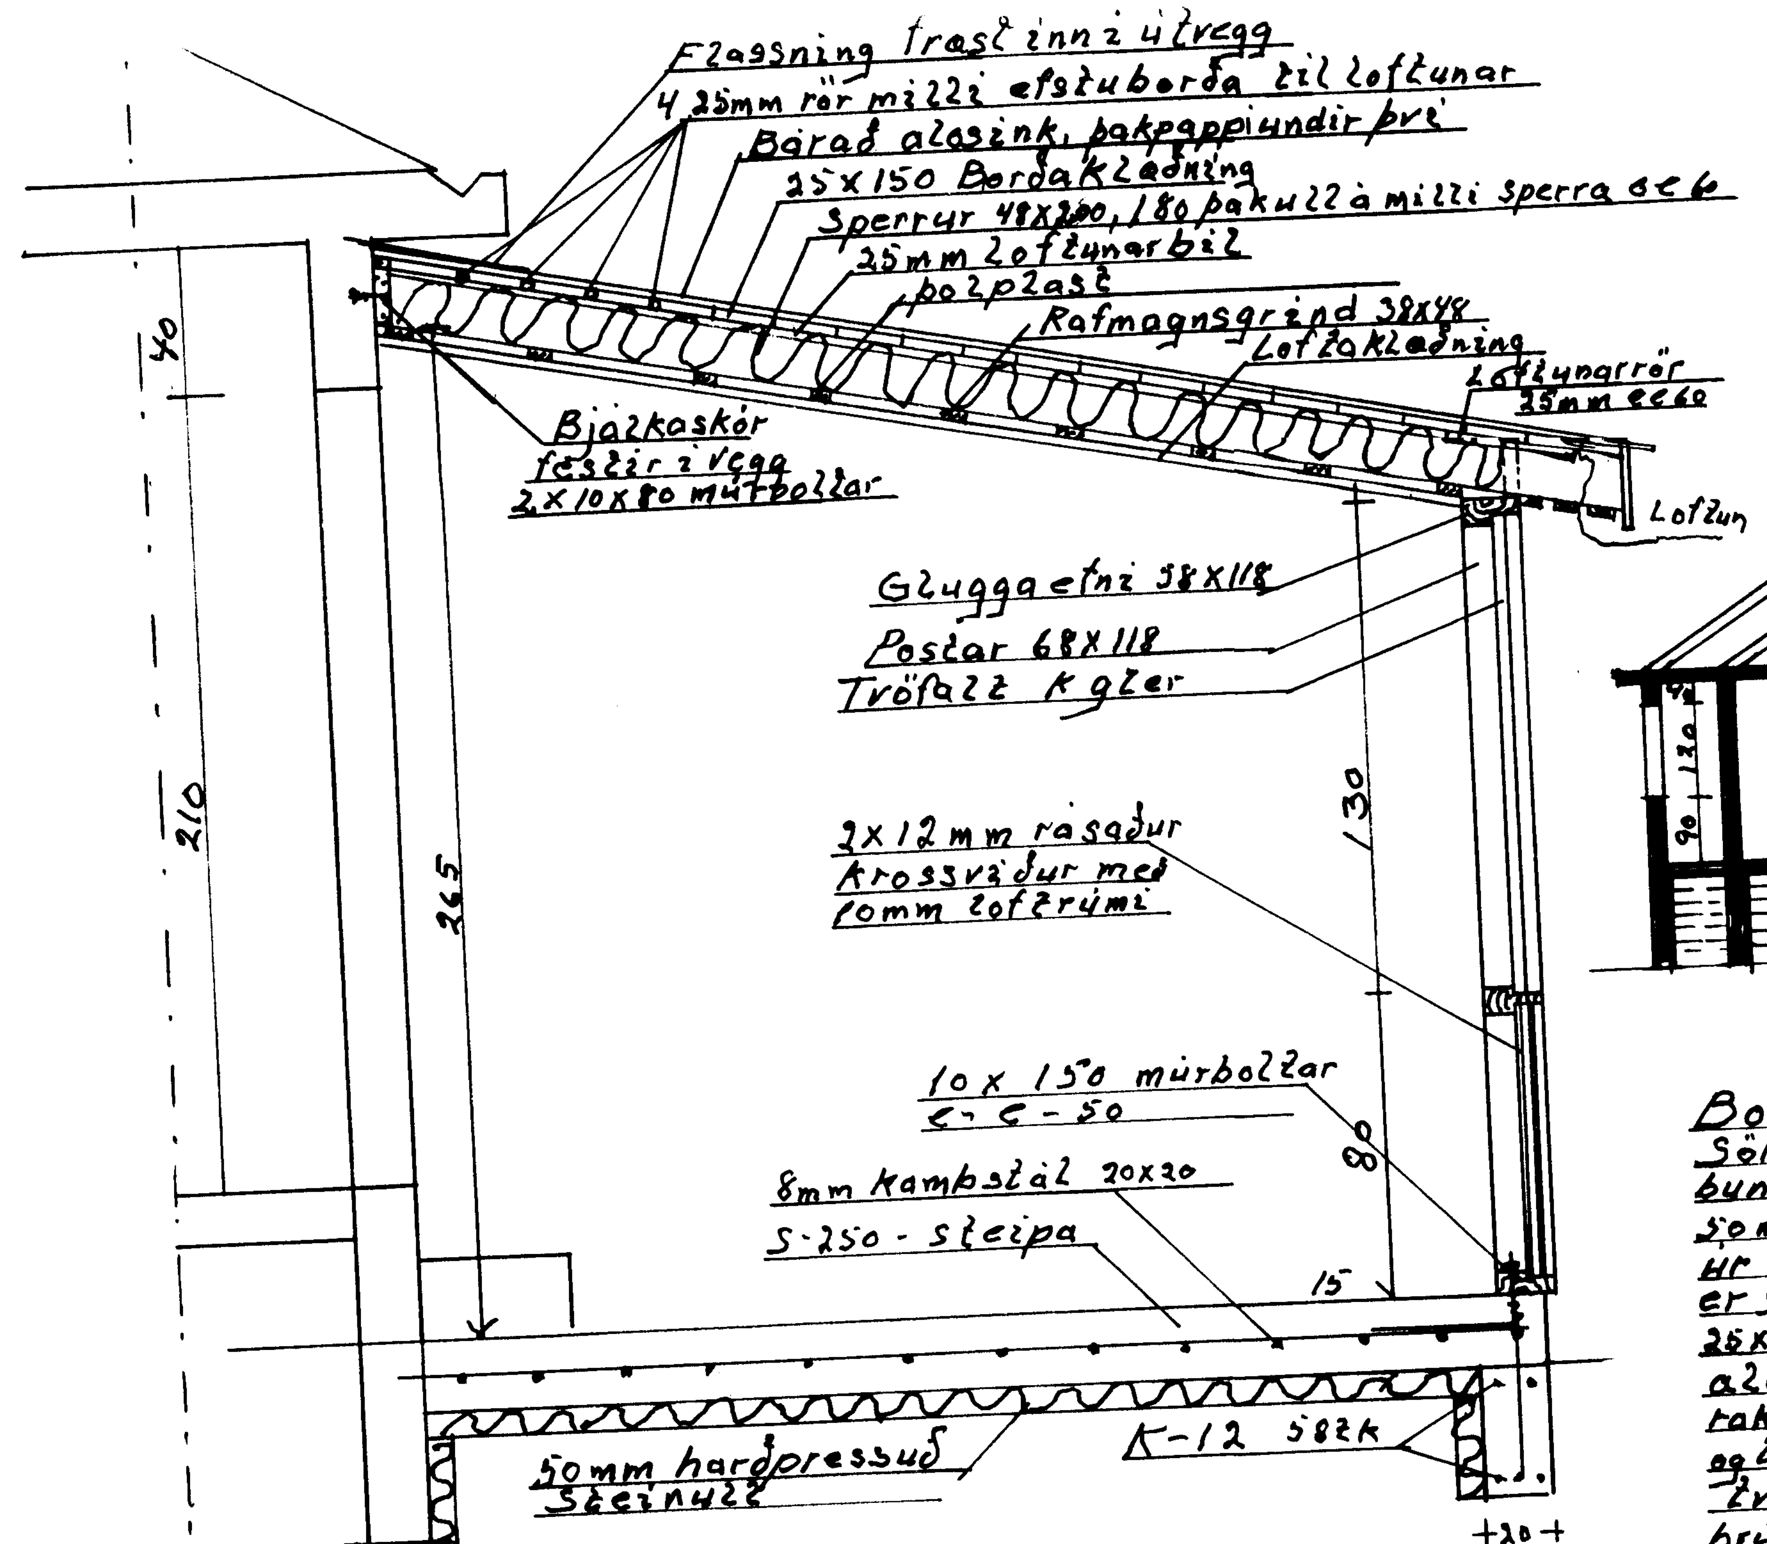

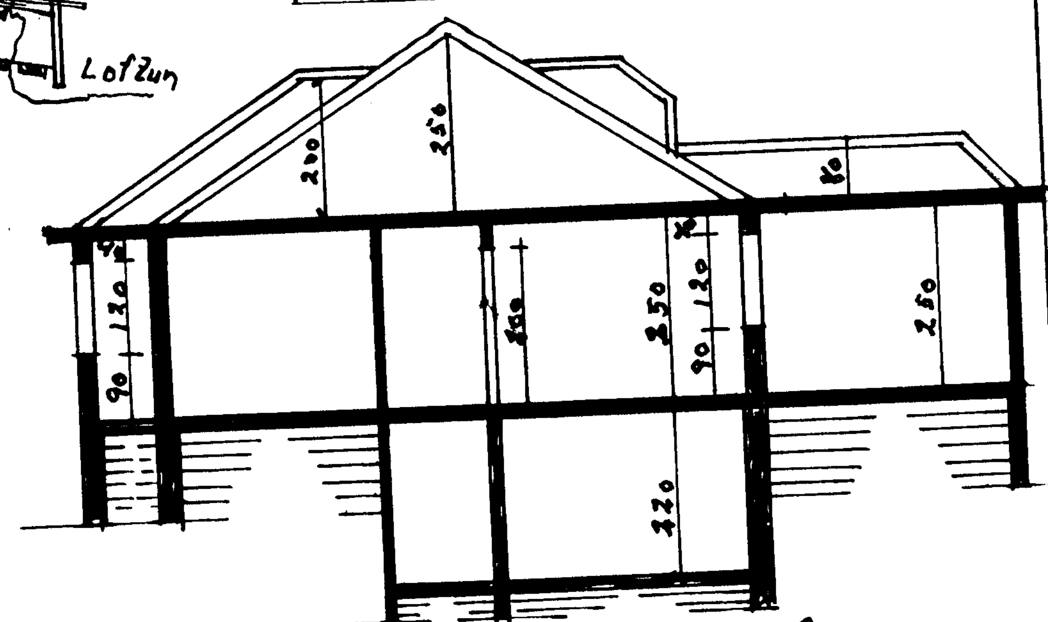

Boðaslóð 25. Sólstofa.

Sökkull og gólfplata steipt og járn-
bundin. Undir gólfplötu þjöppuðmál og
50mm harðpressuð steinull. Gluggaveggi
úr 58X118 mm gagnvarinni furu. Þak
er sperruþak með 48X200 sperrum c-c 60
25X150 borðaklæðningu, þakpappa og báruð
álosinki. Milli sperra 180mm þakull, þá
rakasperra 0.2mm þolplast, 34X45 rafmagnsgrin
og loftaplötur. Gler í gluggum og hurðum
tvöfalt K gler, Stærð sólstofu 23.7m²
brúttó, 21.3m² nettó, og 62m³. Stærð kjallar
19.8 brúttó, 16.65 nettó og 47.5m³.
Stærð 1 hæðar 100m² brúttó 85m² nettó og 270m³
Rishæð 100m² brúttó, 52.9m² nettó og 130m³
Stærð bílgeymslu 33.75 brúttó 29.1 nettó o
102m³. Þakflötur húss 123m² Bílskúrs
46m² 29m². Flatarmál glugga á sólstofu
27m² Útihurða 4m². Gluggar á húsi 13.4m²
Gluggar á bílsk 3.4m². Hurðir á bílsk 7.
Útihurðir á íbúðarhúsi 6m². Stærð lóðar.
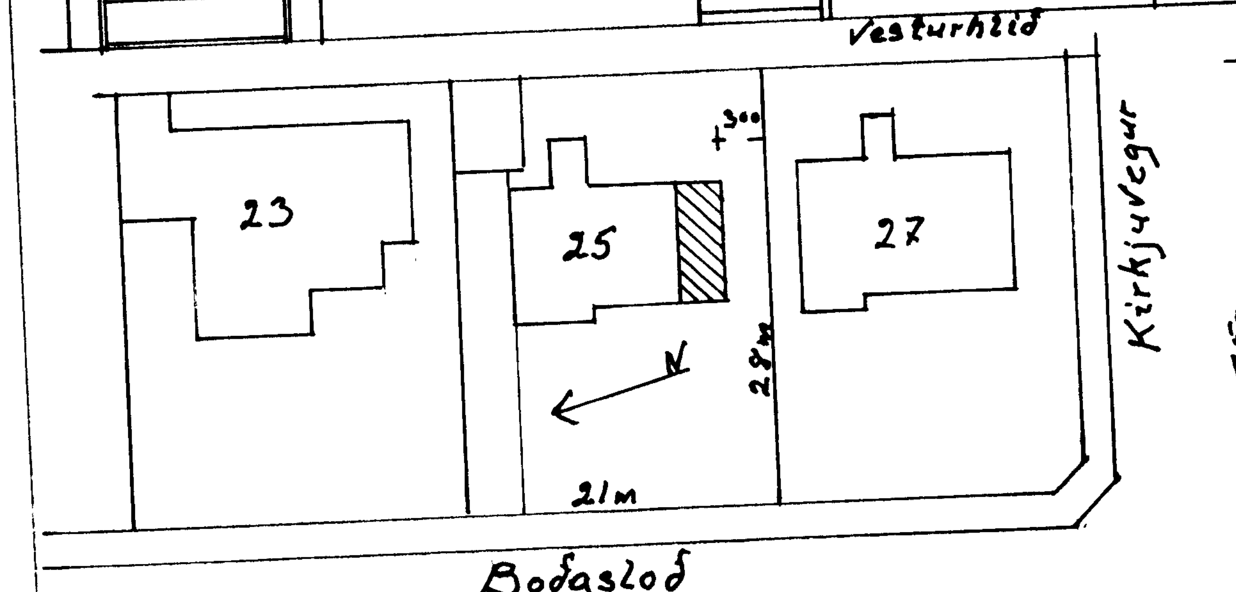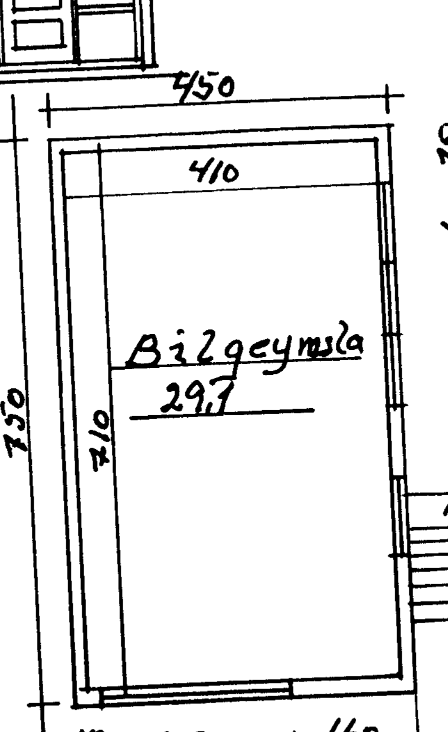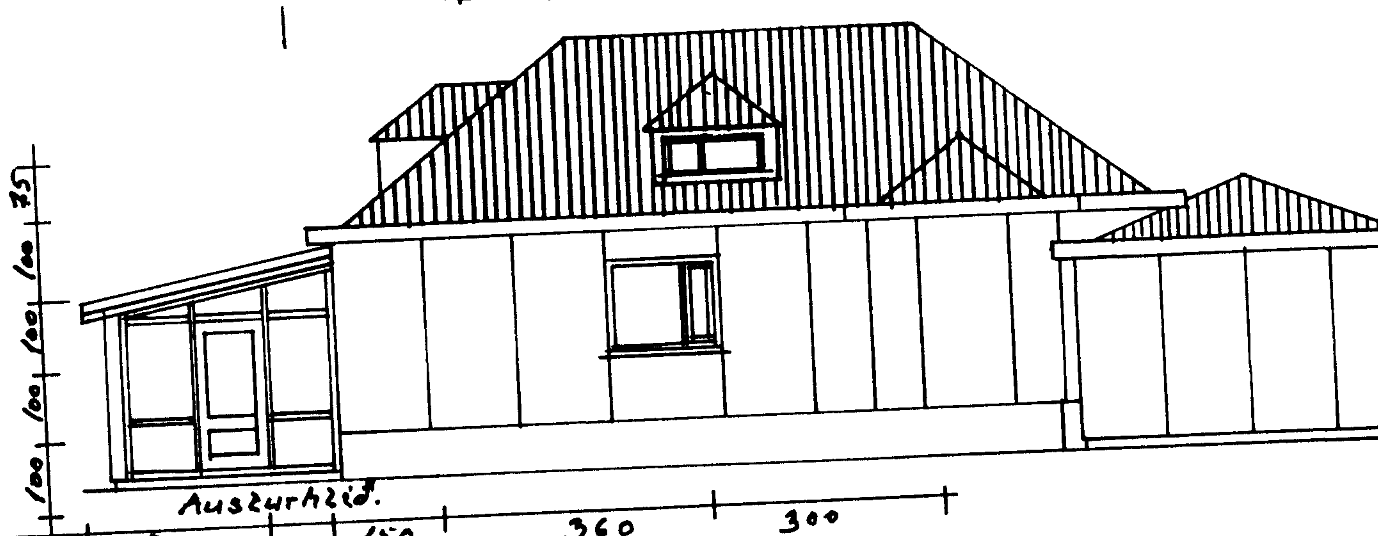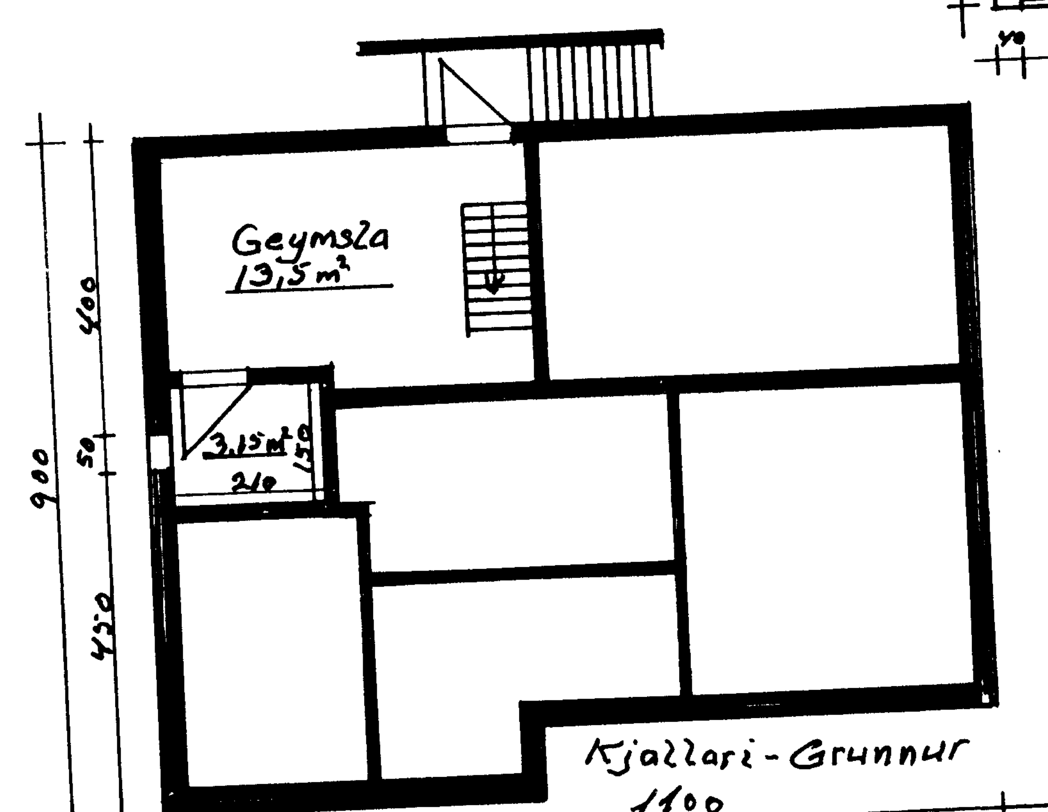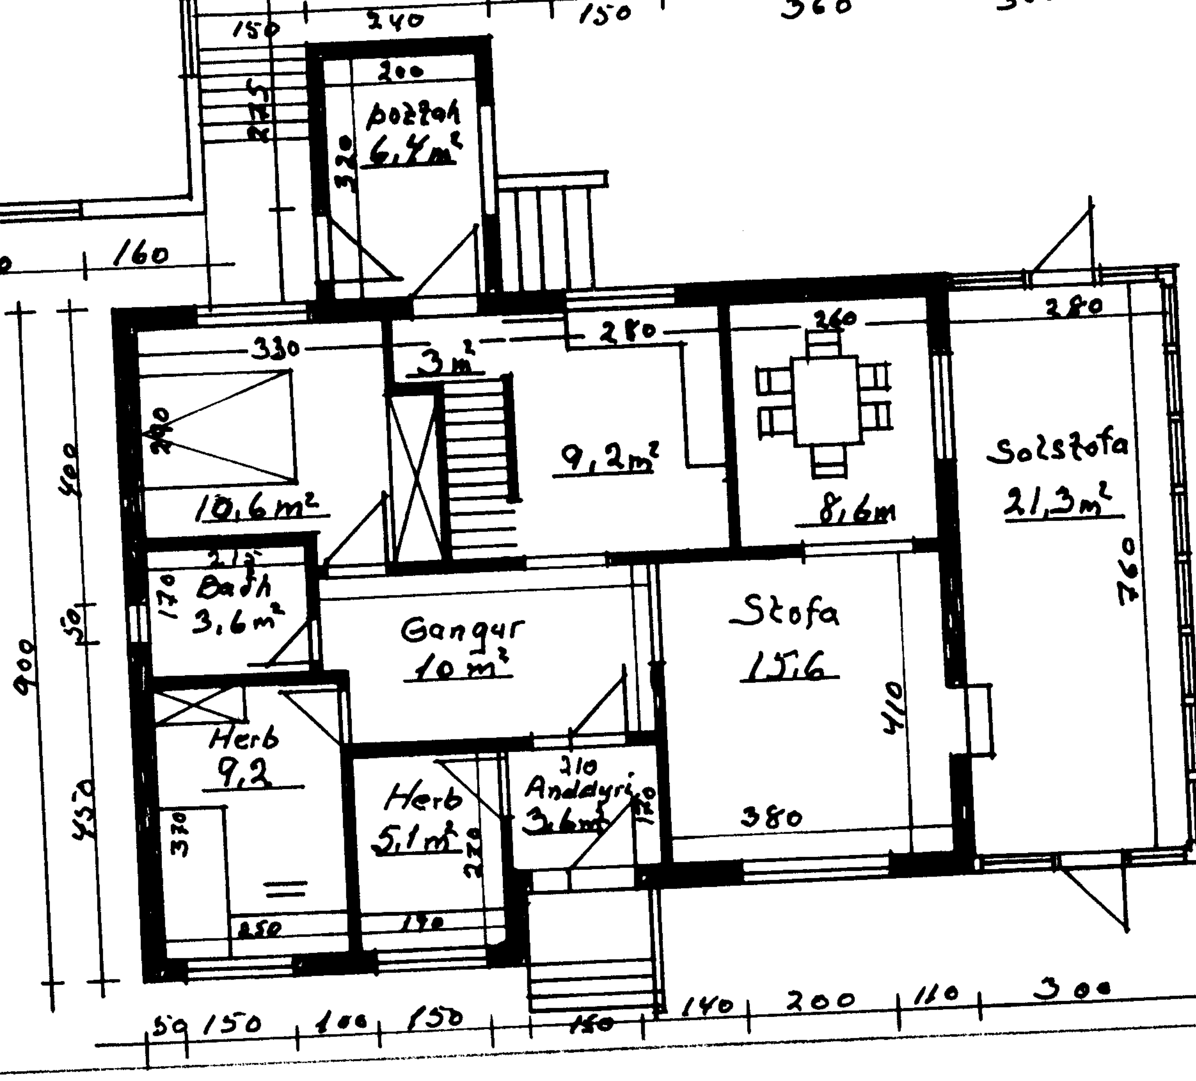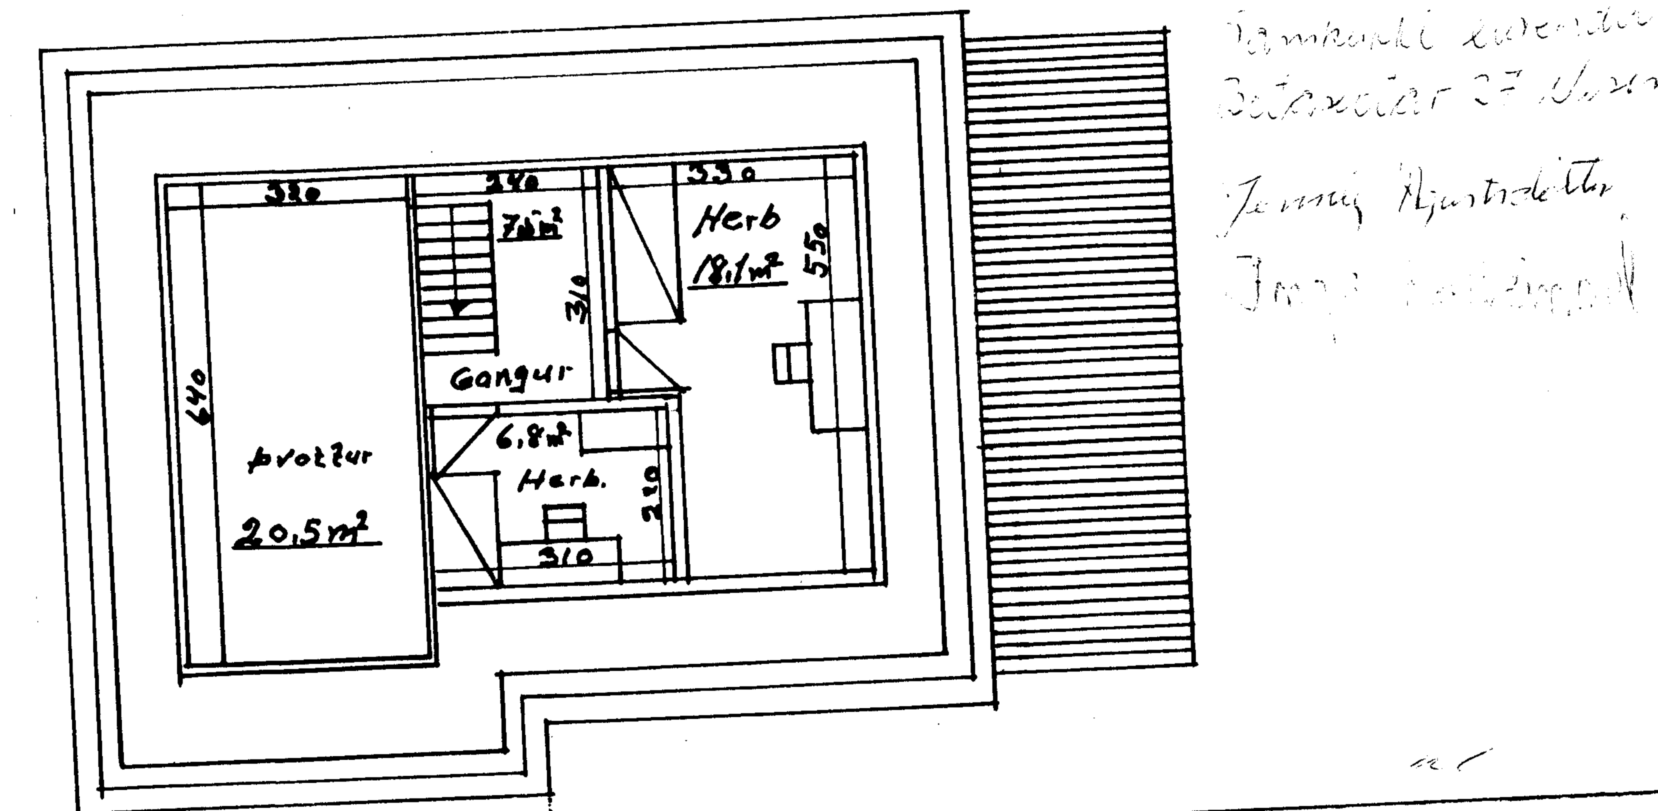
Mælik.	Boðaslóð 25 sólsto
1:100 1:20 1:500	Stærð 23.7m² brúttó 21.3m² nettó. Rúmmál 62m³
Teiknað 21/5 2005	Grunnmyndir útlit og sneiðing Afstöðumynd. Önefnd mál í cm Ágúst Hreggviðsson