


09-04-1997

BYGGINGAÞULLTRÚINN I VESTMANNAEYJUM
Jalki Þrelsson


Sperrur 5x20

2-K-12



K-8-2ikkjur

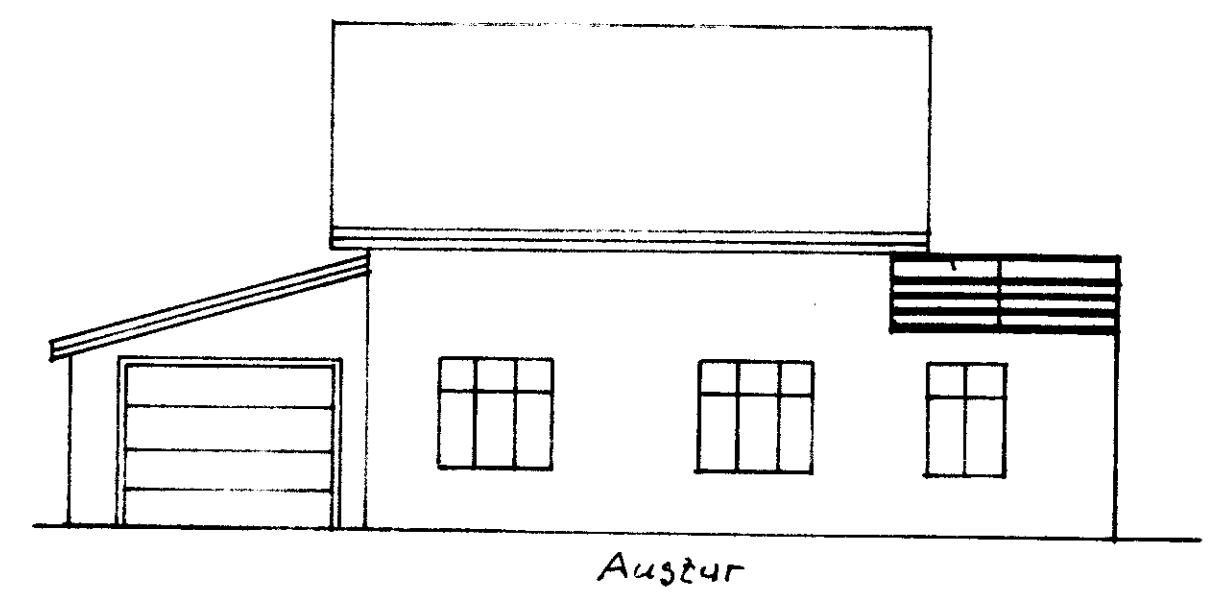


Austur

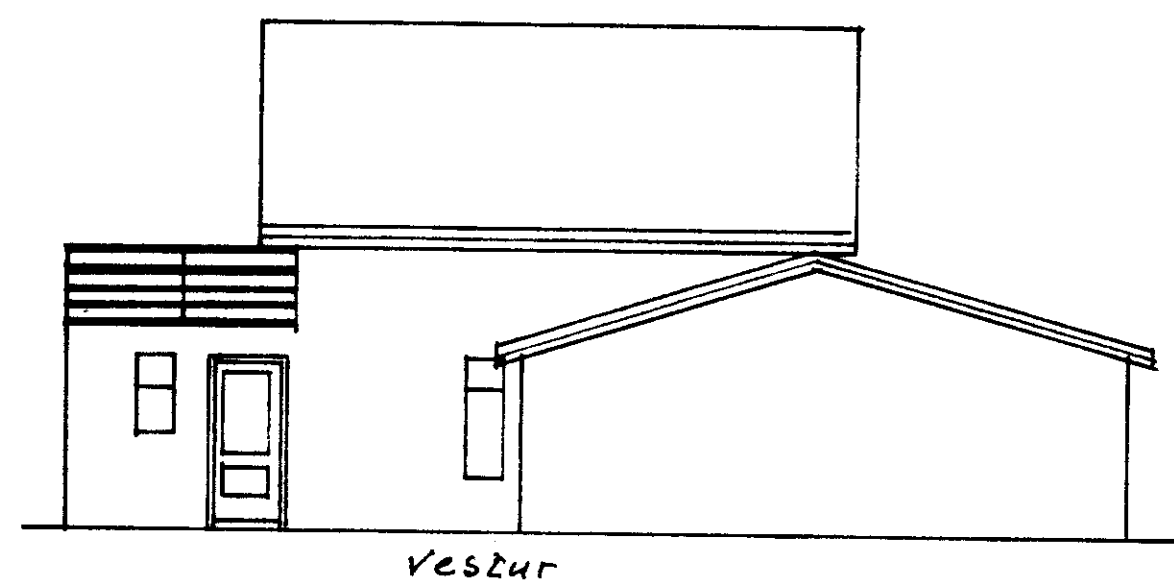

Vestur

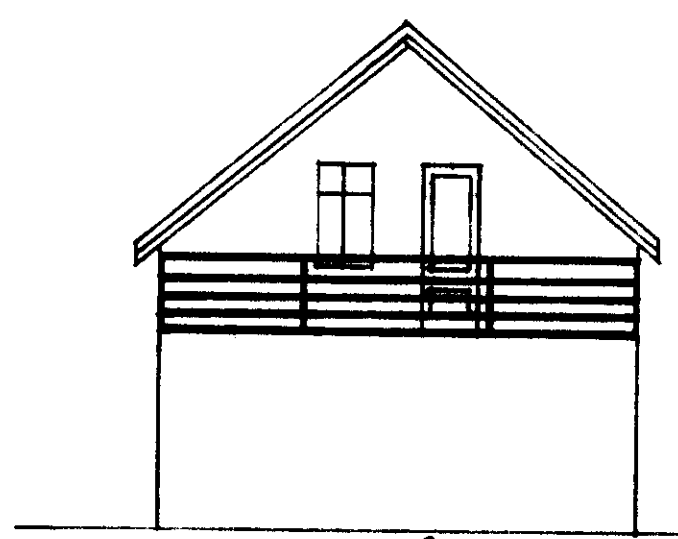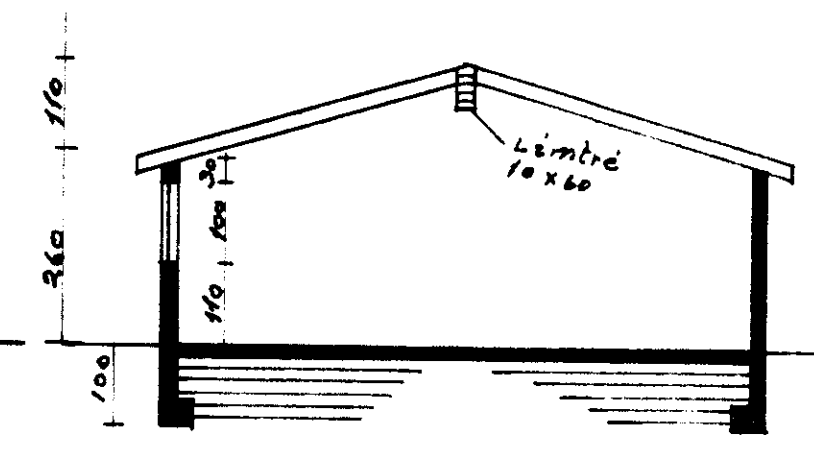

Norður

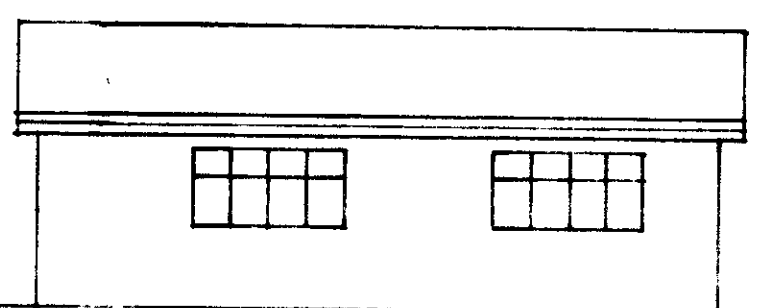

Suður



Járn K 12
komi upp með
undir og yfir
622 op og náð
60 em útfyrir op
K-8 30x30

K-8 30x30

5cm Finangrup

2-K-12

3-K-12

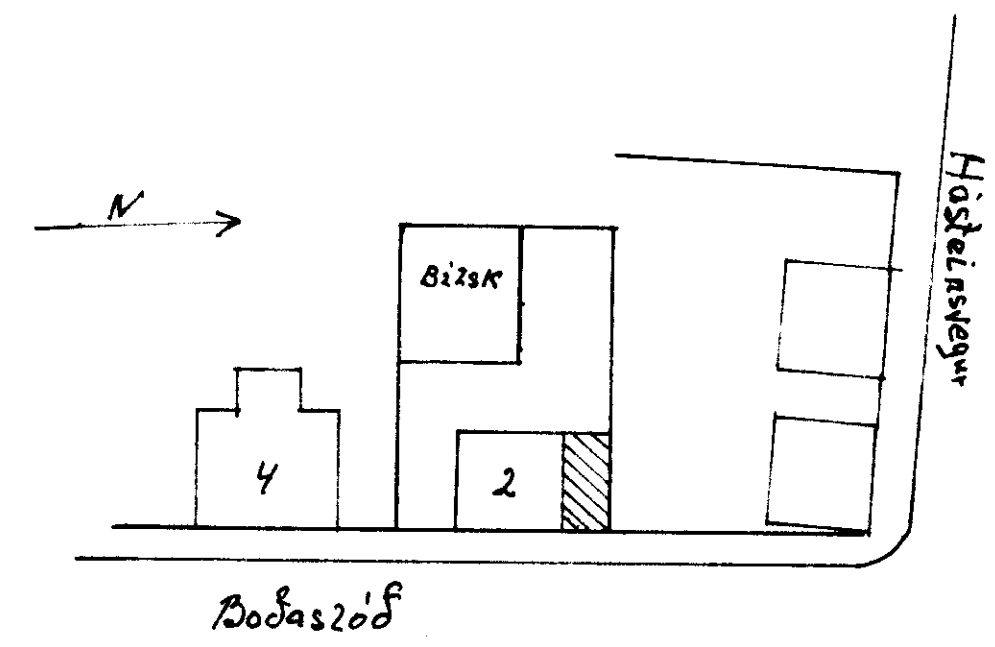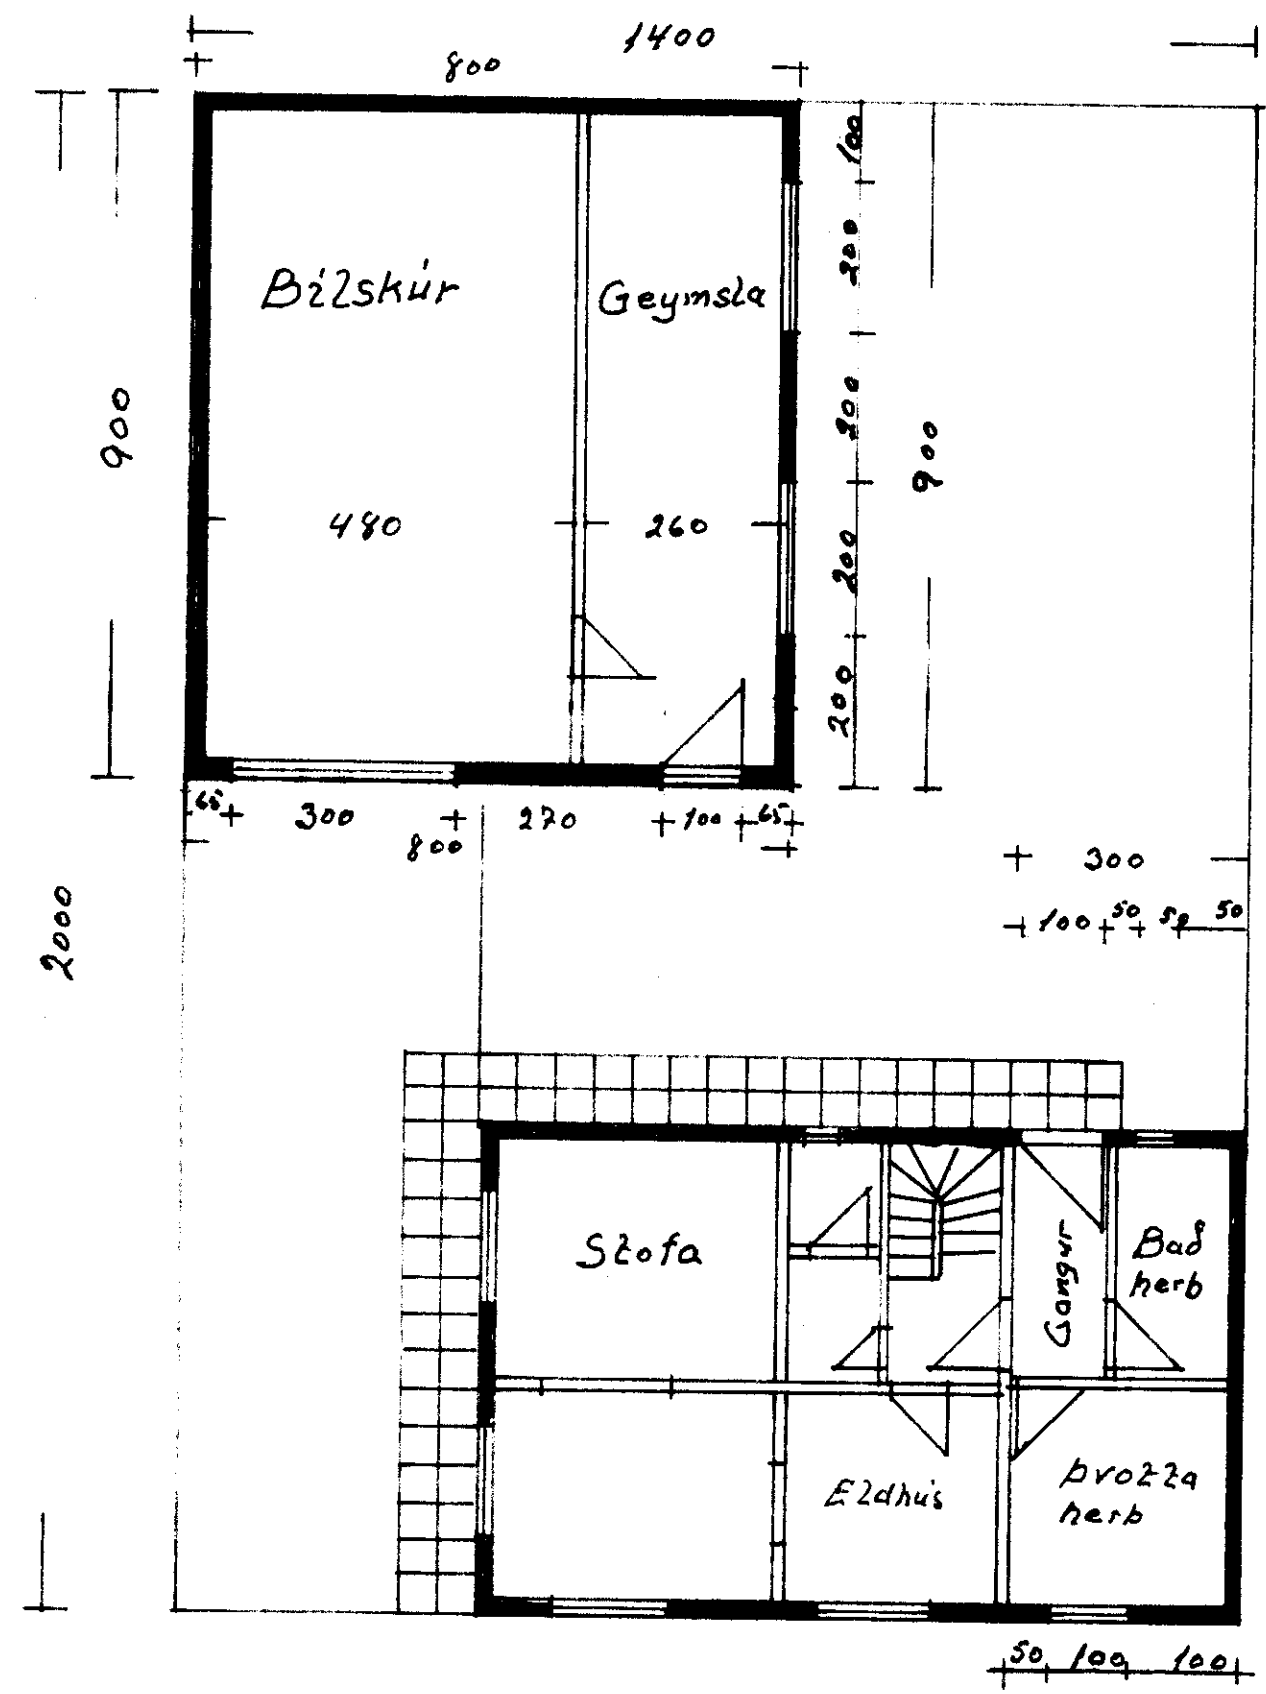

| | |
|-----------|---|
| Má 2 | Bodaslóð 2 |
| 1:100 | Vidbygging og bílskúr |
| 1:10 | Grunnmynd útlit |
| 1:500 | Sneiðing og afslöðumynd |
| Ónefnd | Stærð viðb. 19.5m ² 58m ³ |
| má 2 í em | Stærð bílskúrs 72m ² 216m ³ |
| Teknað | |
| 2 | |
| Sep 8 | |
| 1991 | Agúst Hraugvísstíani |