



Boðaslóð

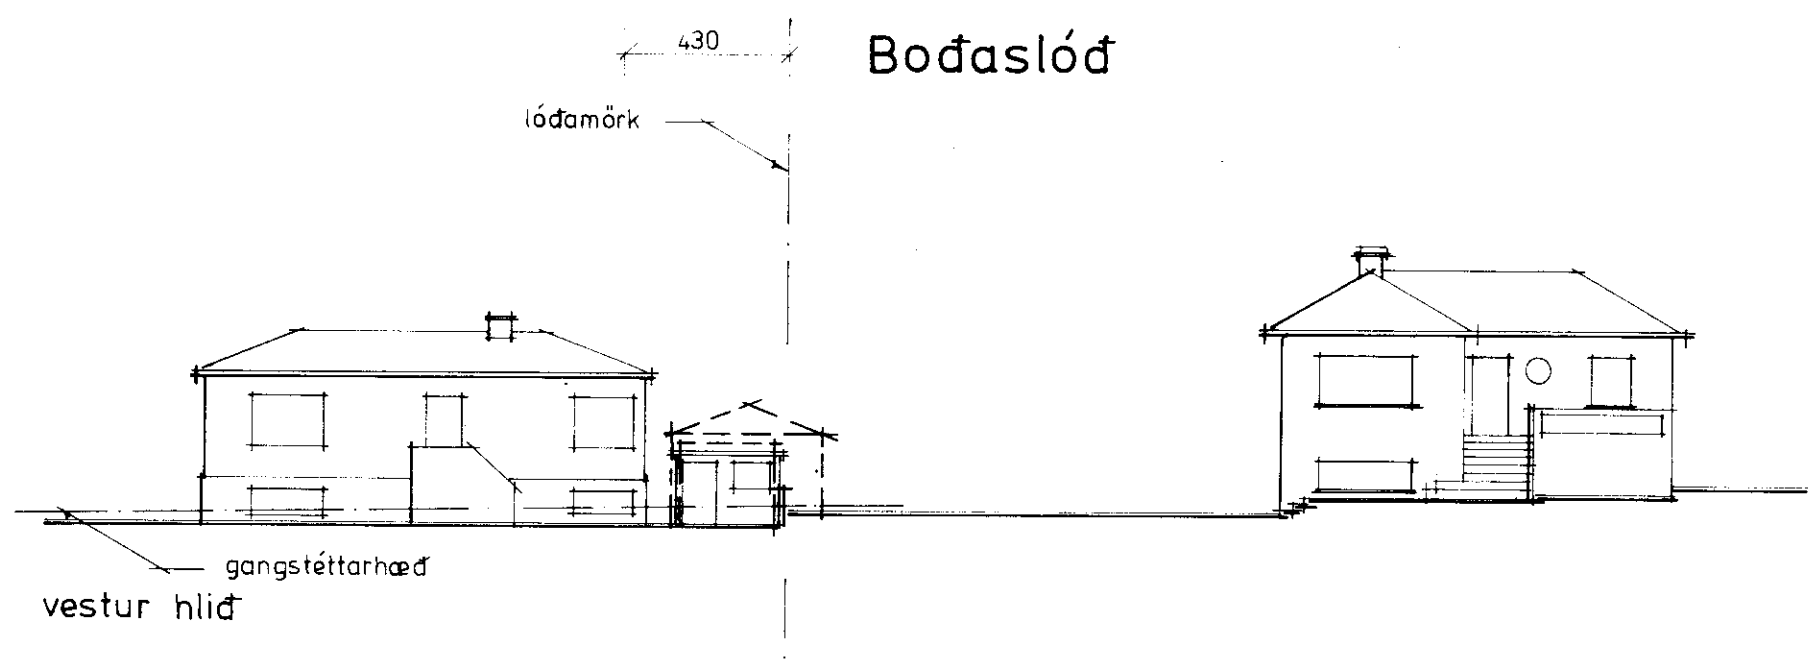

lóðamörk að Boðaslóð

lóðamörk baklóðar

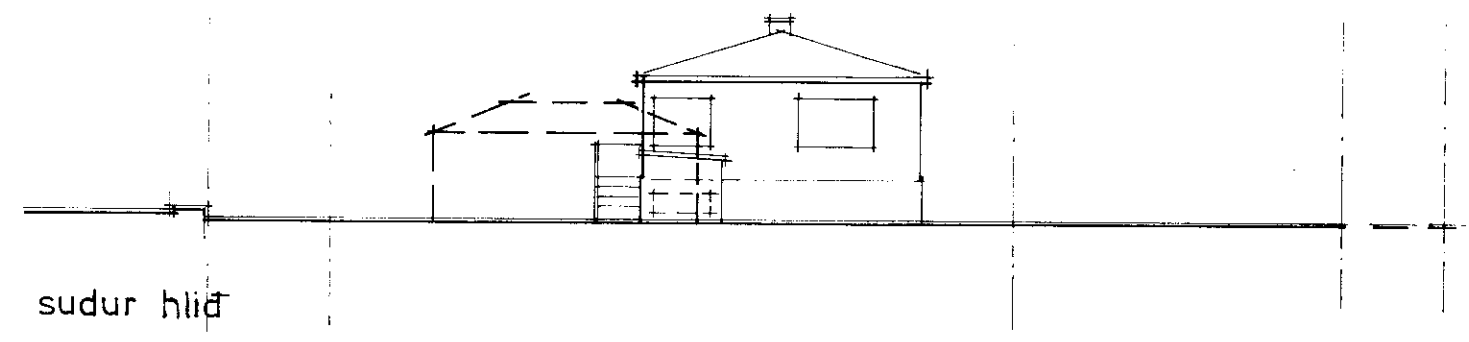

---stadsetning bilskúrs

Boðaslóð 5,  
Vestmannaeyjum

fyrirspurn um leyfi til að  
stadsetja bilskúr

stadsetning bilskúrs

mkv. 1: 200

reykjavík í mars 1981

*Björn Matheisson* arkfr.