
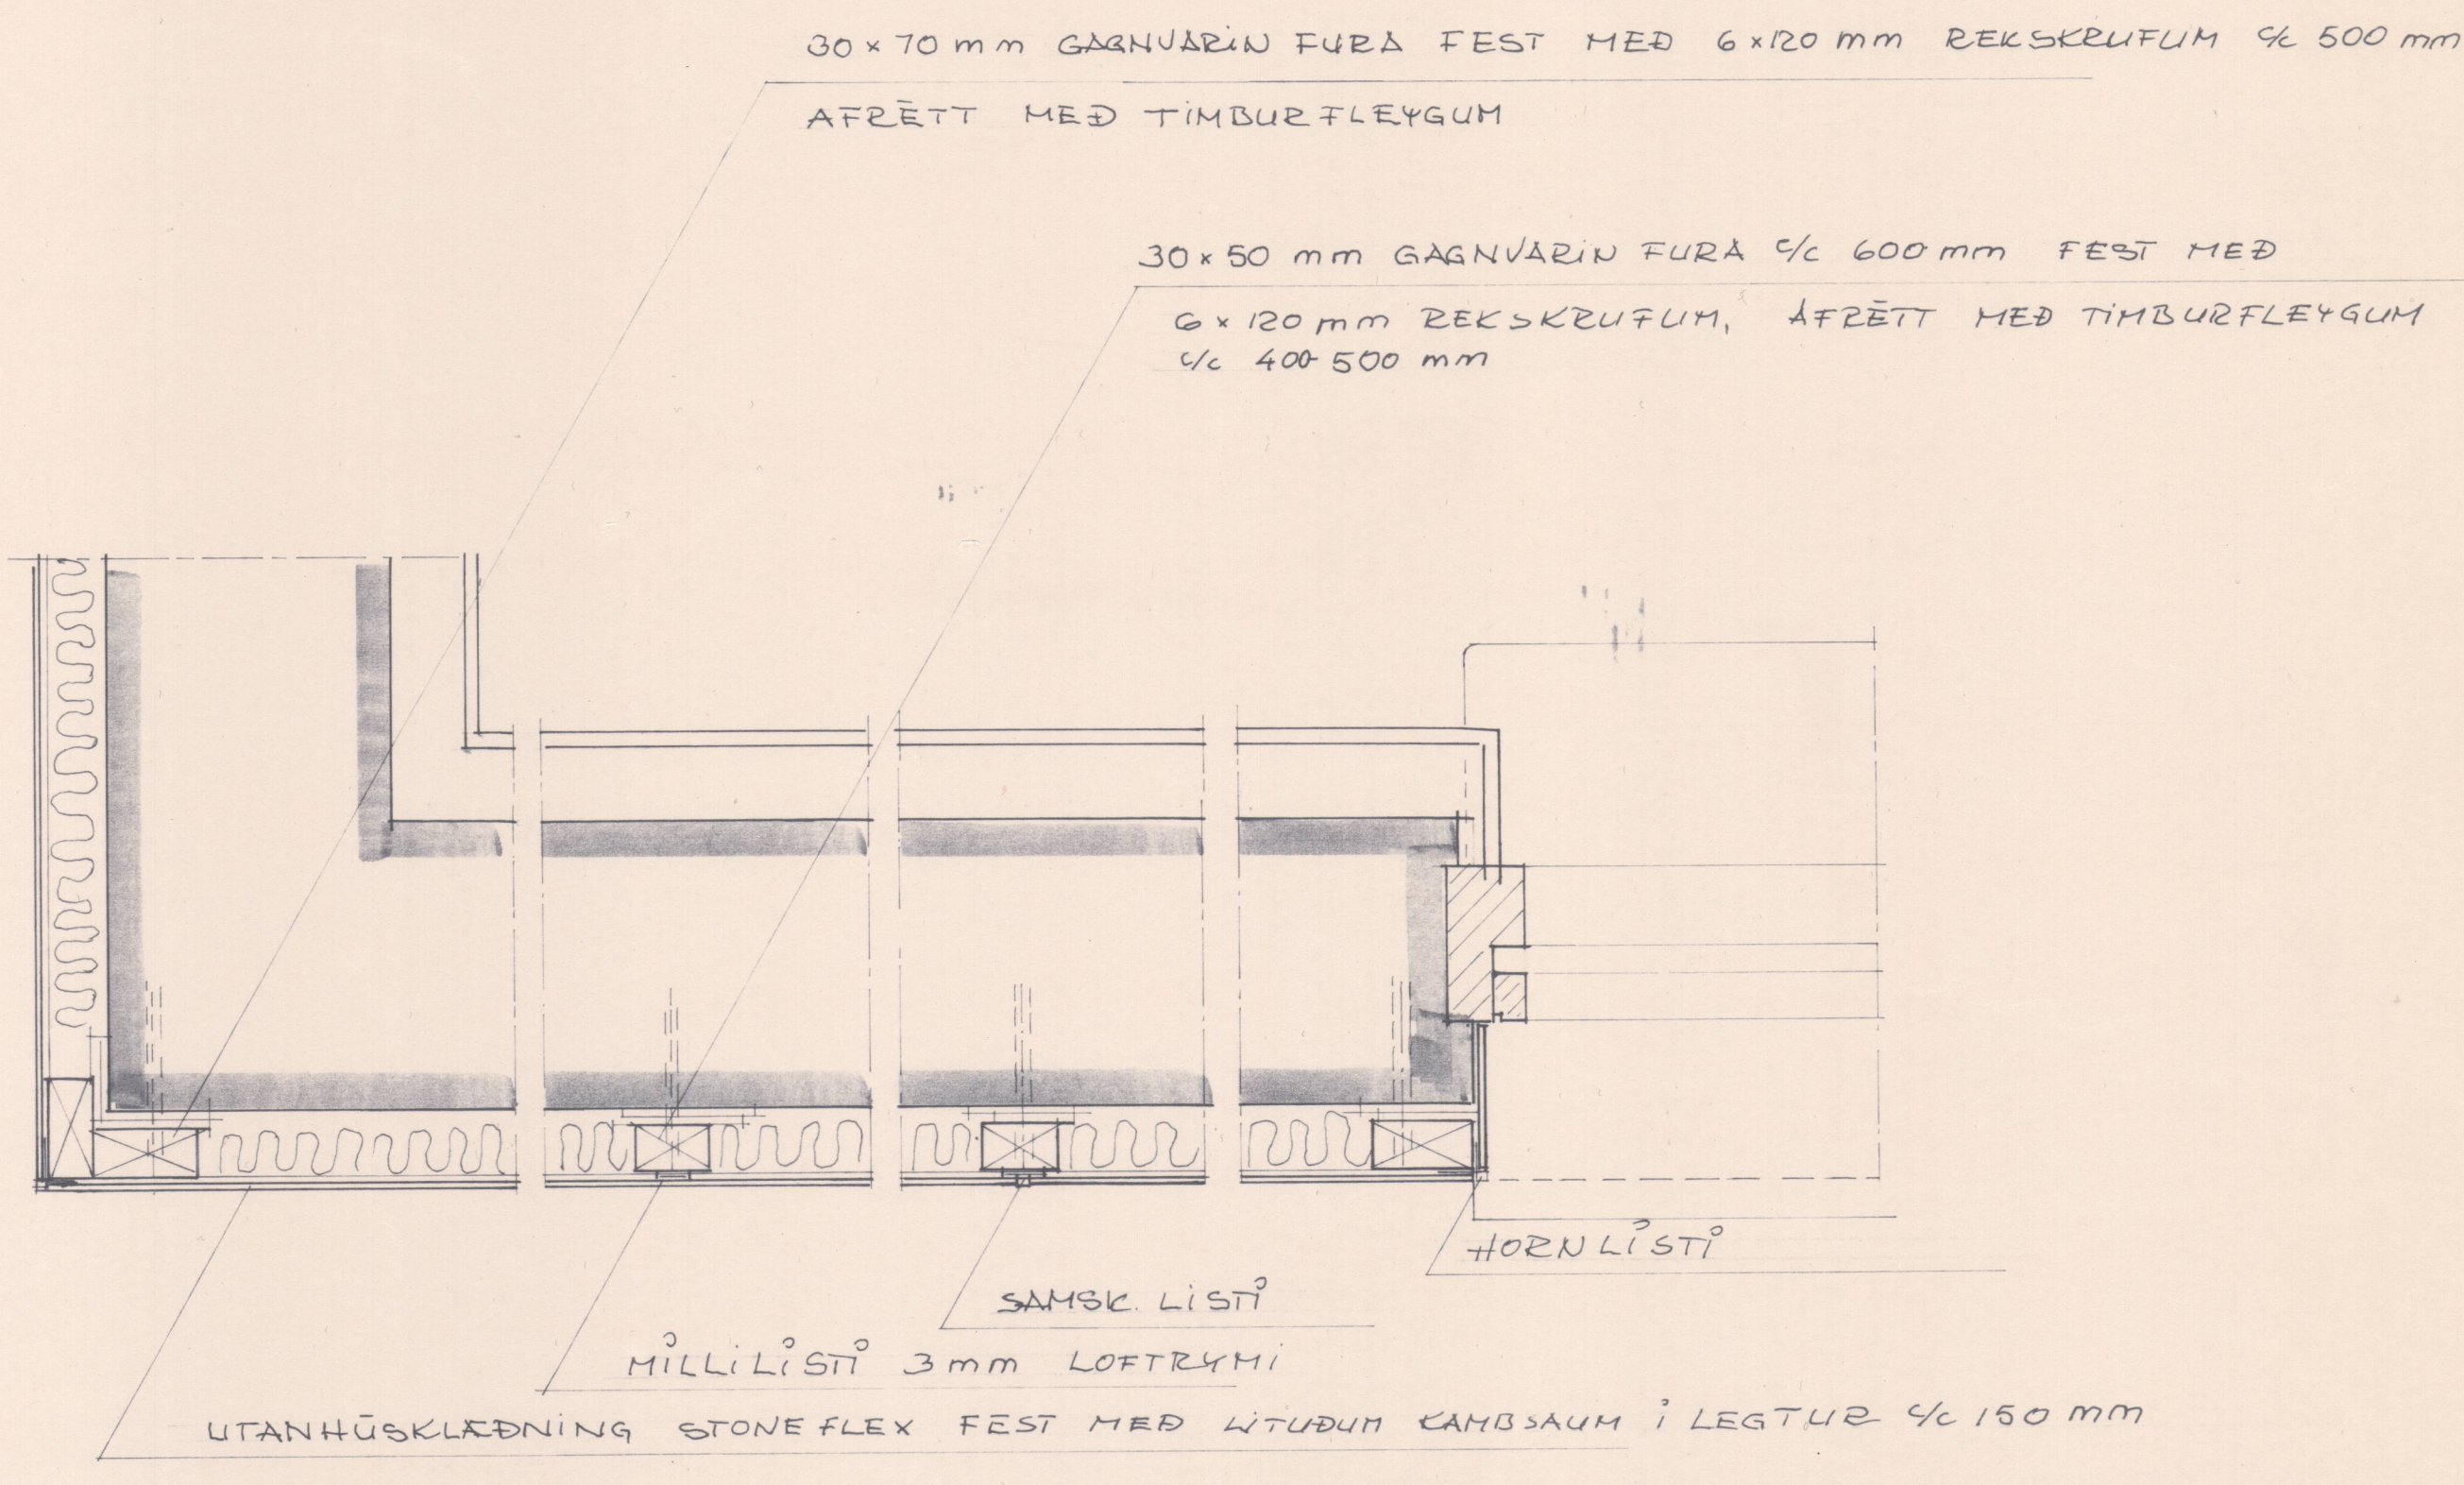


*Handwritten signature*

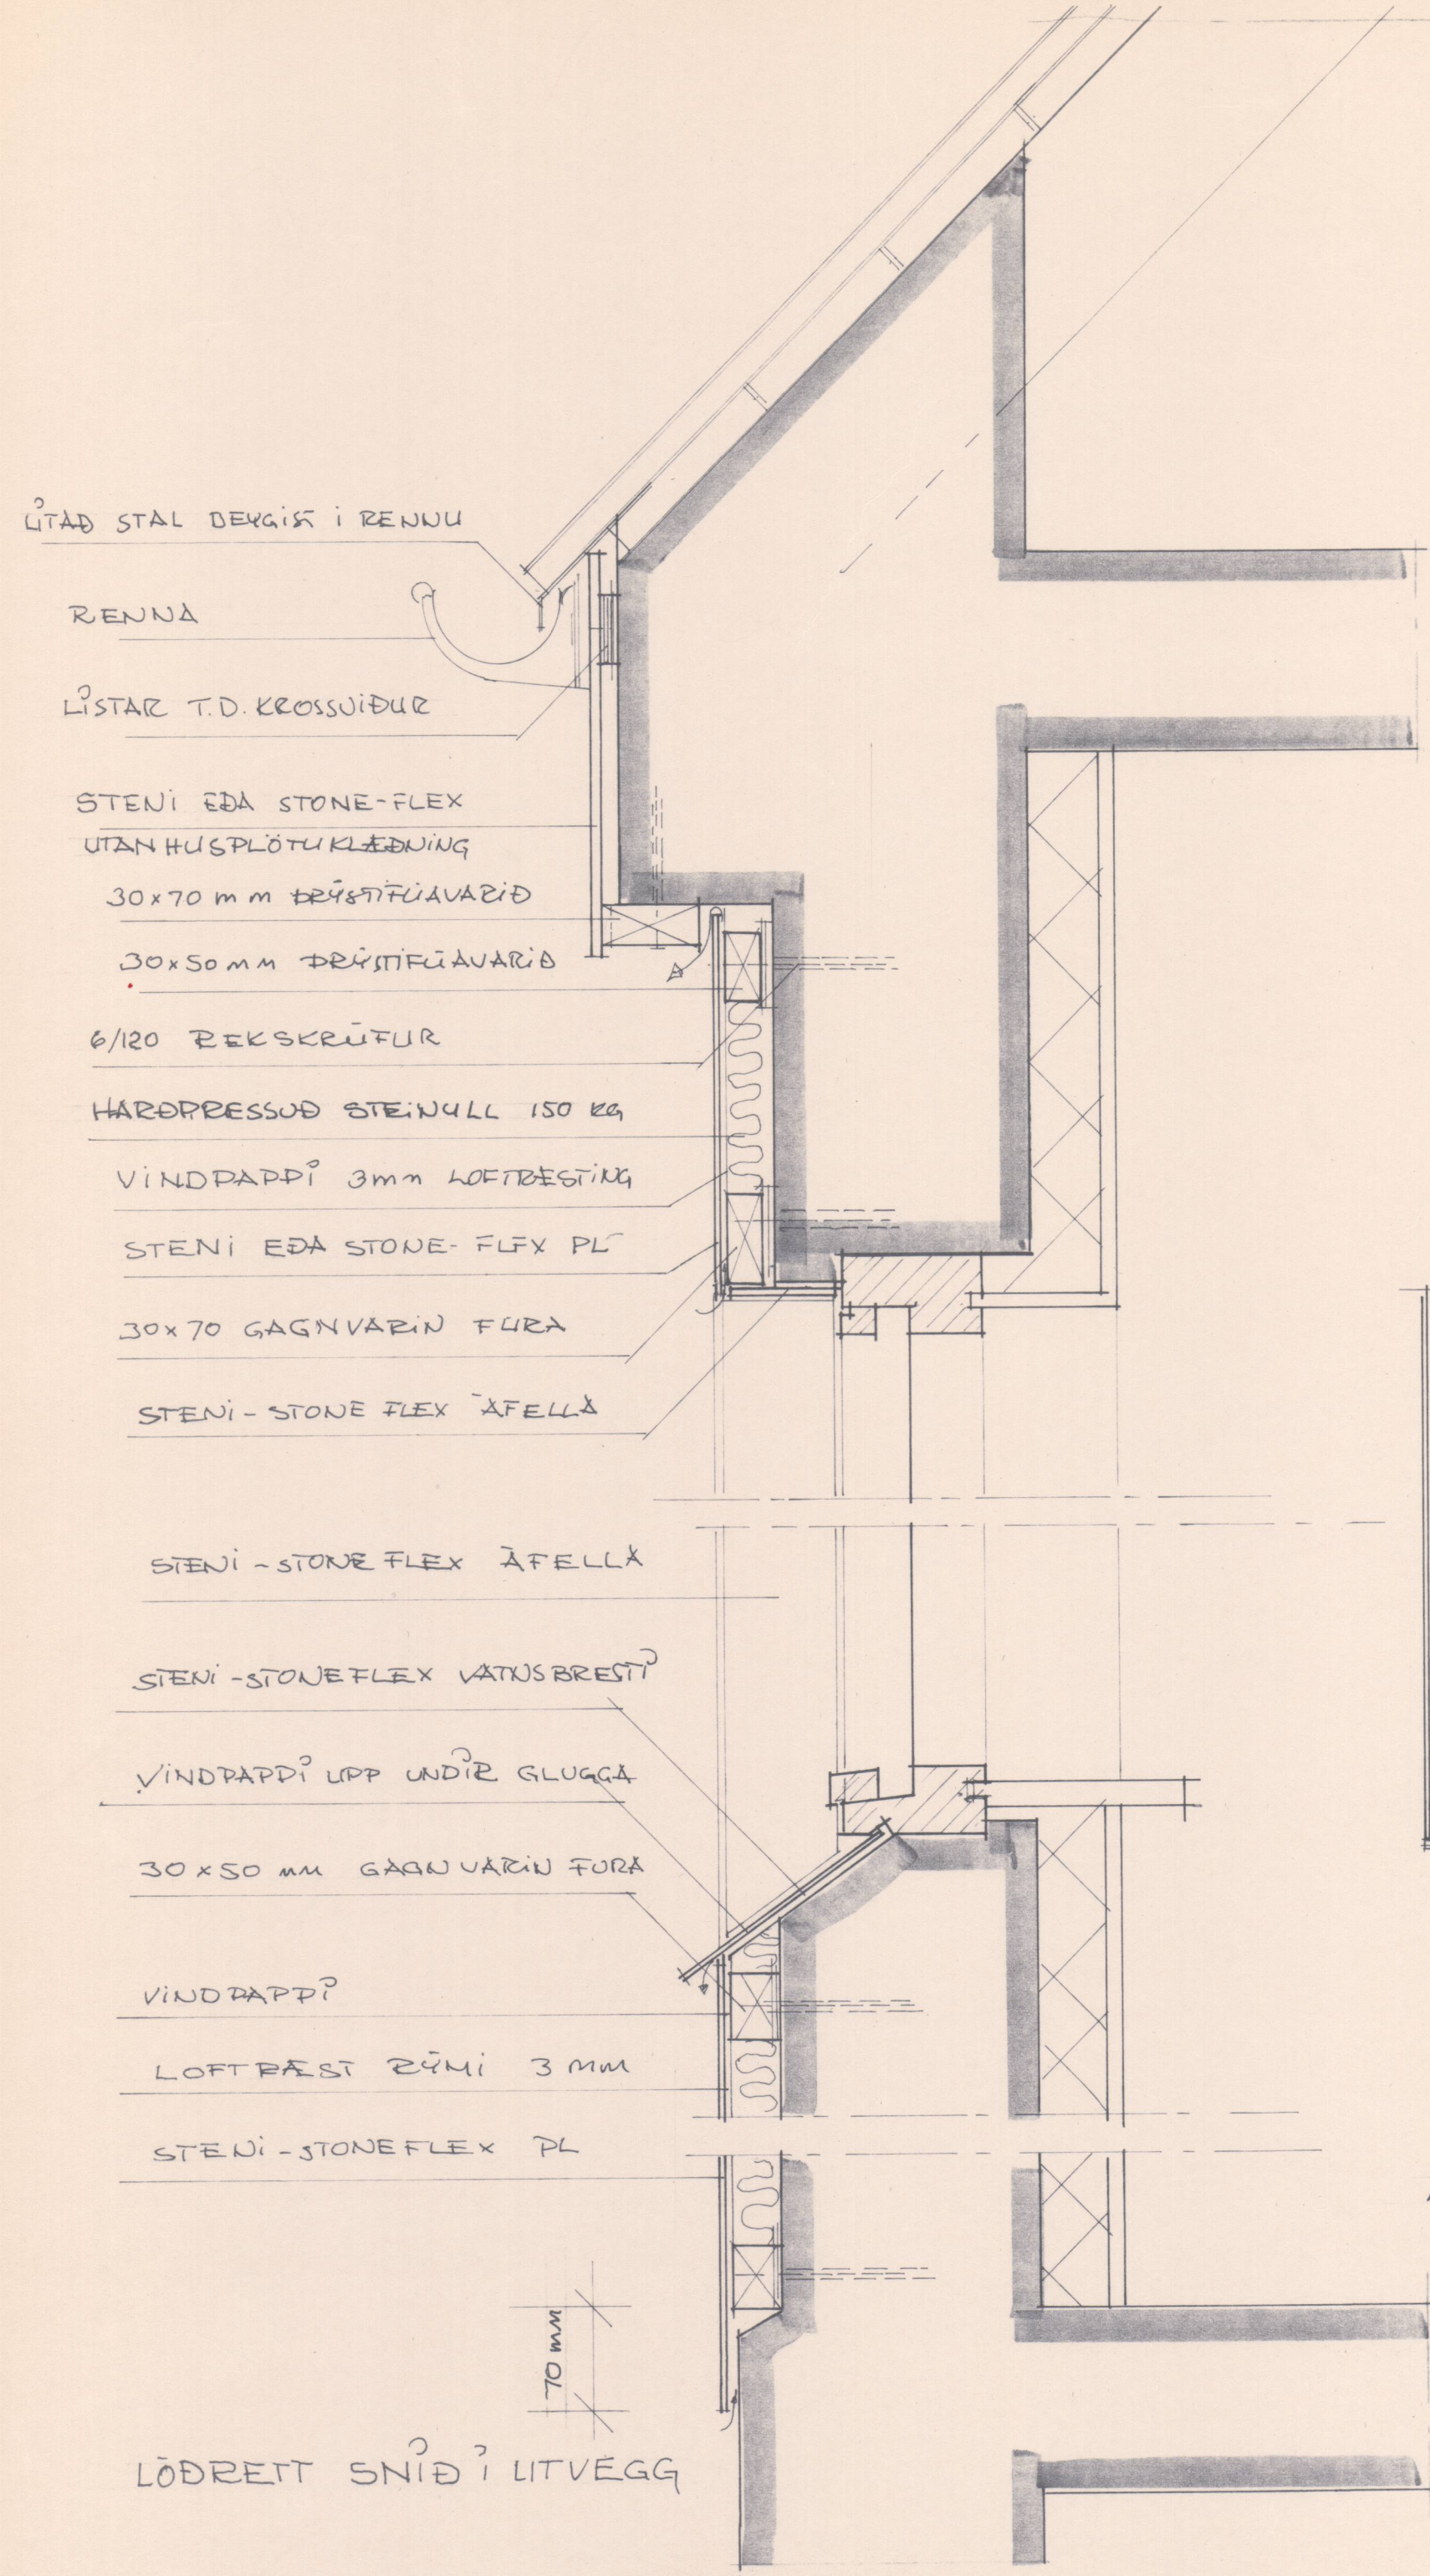

LABETT SNÍÐ Í LITVEG 1:5

F		VERK ÞODASLÖD 27 VESTM.
E		UTANHÜSKLÆÐNING
D		HLUTATEIKNING
C		
B		
A		TEIKN. NR. 2 AF 9330
BR.	DAGS.	BREYTING
		KVARDI 1:5 DAGS. OKT 1993
PÁLL ZÓPHÓNÍASSON TEIKNISTOFA		HANNAÐ P2 TEIKNAD P2
RÁÐGJAFARVERKFRÆÐIÞJÓNUSTA F.R.V.		YFIRFARIÐ
Kirkjuvegi 23 - ☎ (98) 12711 - 900 Vestmannaeyjum		