



GRUNNMYND 1.HÆÐ

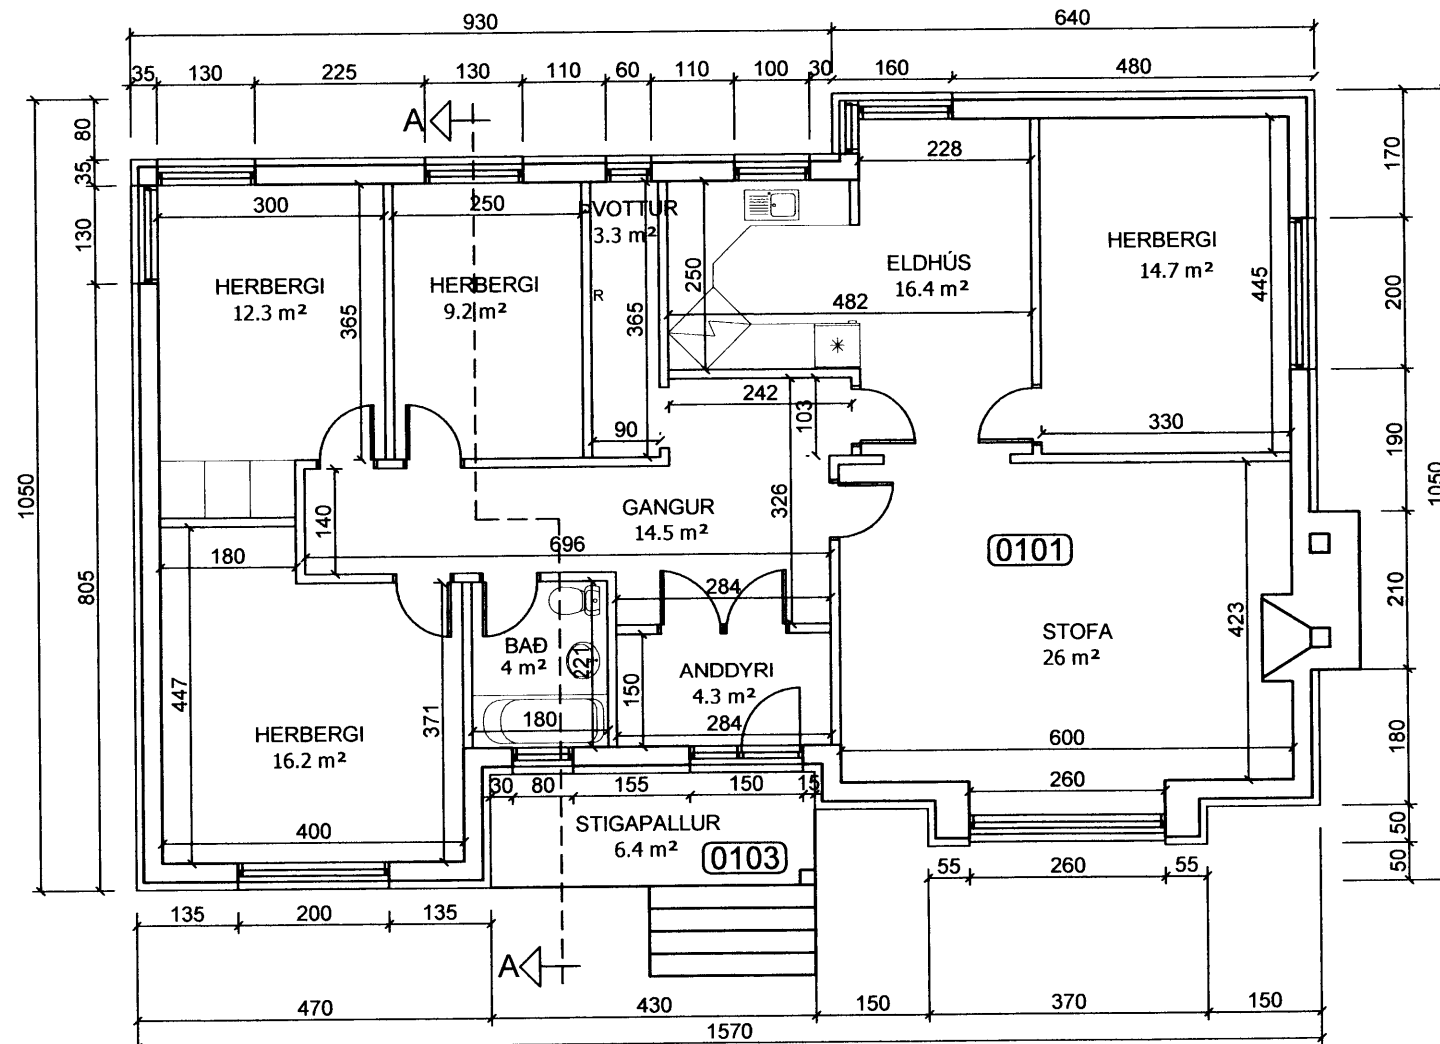

GRUNNMYND 2.HÆÐ

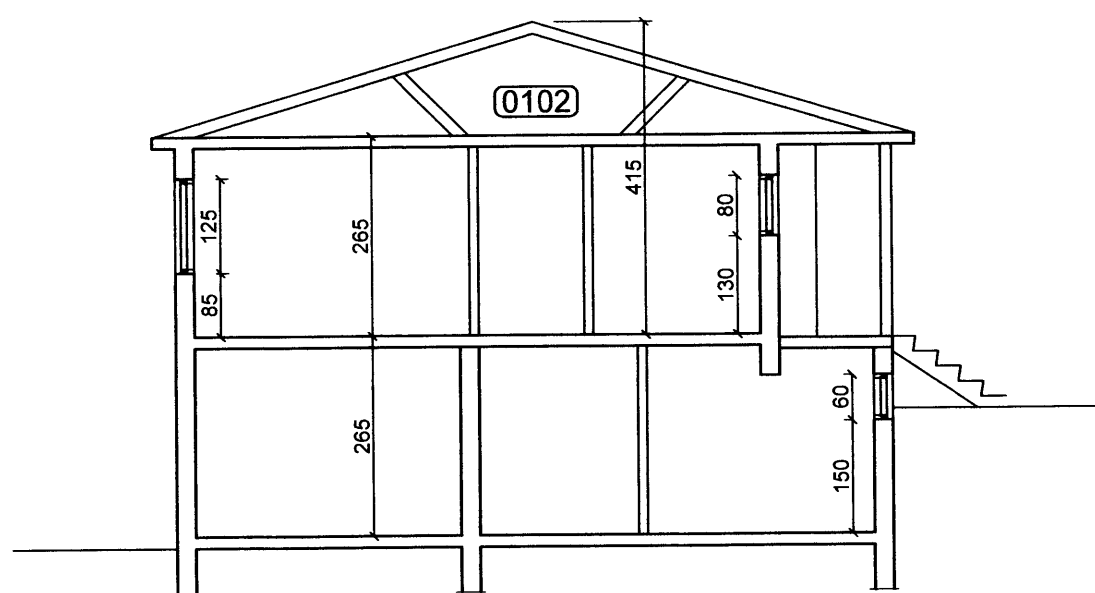

SNID A-A



AFSTÖÐUMYND 1:500

SAMÞYKKT AF BYGGINGARLÝSINGU

12. SEP 2008
BYGGINGARNEFND SEPT.

NR	DAGS.	BREYTING
A		
B		
C		
D		
E		
F		
G		
H		

SKÝRINGAR

BYGGINGARLÝSING

SÖKKLAR OG PLATA Á JÖRÐU ERU STEYPTAR

VEGGIR
ÚTVEGGIR OG BERANDI MILLIVEGGIR ERU 20 cm
STEINSTEYPTIR. ÚTVEGGIR EINA GRADIR AD INNAN
OG UTAN KLÆDDIR ALI.

GÖLF/PLÖTUR
JÄRNBENT STEINSTEYPA

ÞAK
SPERRUR 50X150 mm c/c 600, ÞAKKLÆDNING
25X150 mm, ÞAKPAPPI OG BÄRUSTÄL. INNI
RAKASPERRA RAFMAGNSGRIND OG LOFTAPLÖTUR,
KLÆDNING Í FLOKKI 2

ALLAR PLÖTUKLÆDNINGAR Í FLOKKI 2

STÆRDIR	NETTÓ	BRÚTTÓ	RÚMMÁL
ÍBÜÐ	125.3 m²	153.9 m²	407.9 m³
BÍLSKÜR	120.9 m²	147.9 m²	502.9 m³
SAMTALS	246.2 m²	301.8 m²	910.8 m³

SKRÁNINGARTOFLUR SJÁ TEIKNINGU NR.100

UPPDRATTUR ÞESSI ER GERÐUR Á GRUNDEVILLI
UPPDRATTA, GERÐUM AF ÓLAFI KRISTJÁNSSYNI
Í JÚLÍ 1956. SAMÞYKKT Í BYGGINGARNEFND SEPT.
1956 OG VETTVAANGSSKODANA Í JÚLÍ 2008 TIL NOTA VÍÐ
GERÐ SKRÁNINGARTOFLU.

Teiknistofa PZ ehf
Ráðgjafarverkfræðipjónusta



Kirkjuvegi 23 900 Vestmannaeyjum Sími 481-2711 Fax 481-3076
Heimasíða <http://www.teiknistofa.is> Netfang pz@teiknistofa.is

Verkheiti
BRATTAGATA 11 VESTMANNAEYJUM
UPPMÆLING

Verkefni
GRUNNMYNDIR, SNID,
OG AFSTÖÐUMYND

Dags.	Hannað	Verk.nr	Mælikvarði
JÚLÍ 2008		0831	1:500 1:100
Yfirfarið	Teiknað	Teikn.nr	Breyting
	AKM	101	
Samþykkt			