




SAUNNVIÐARFRYNGINGARFRÉTTIÐ  
8 OKT 2009  
Sjóns- og  
FRV

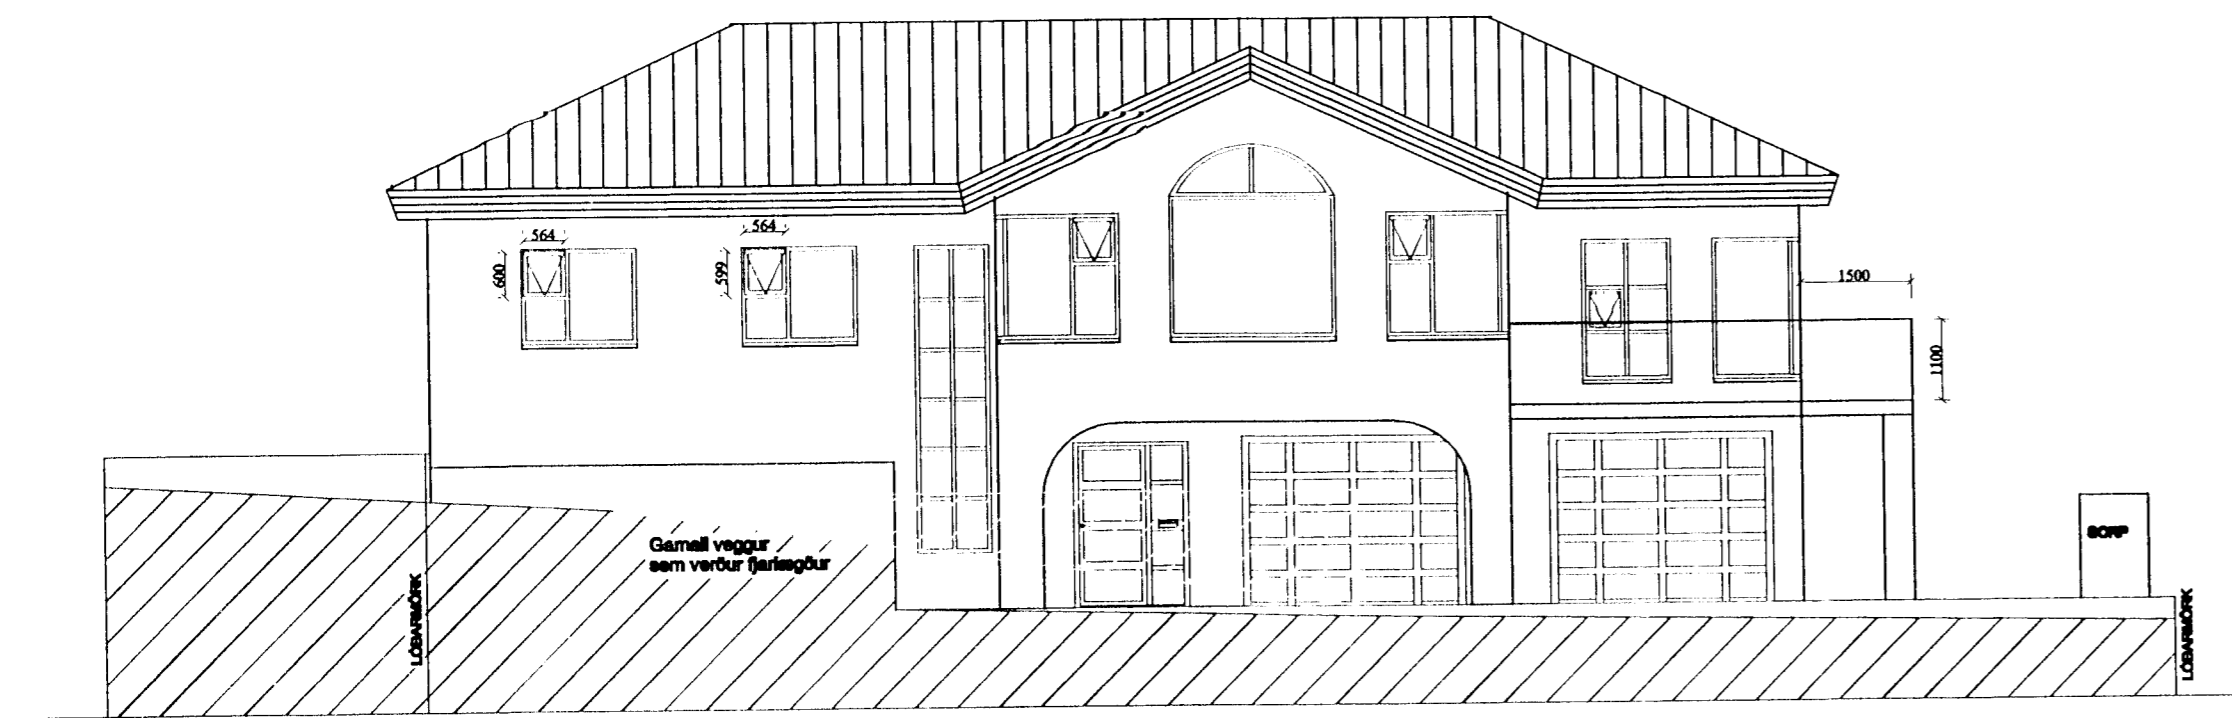


AUSTURHLIÐ 1:100

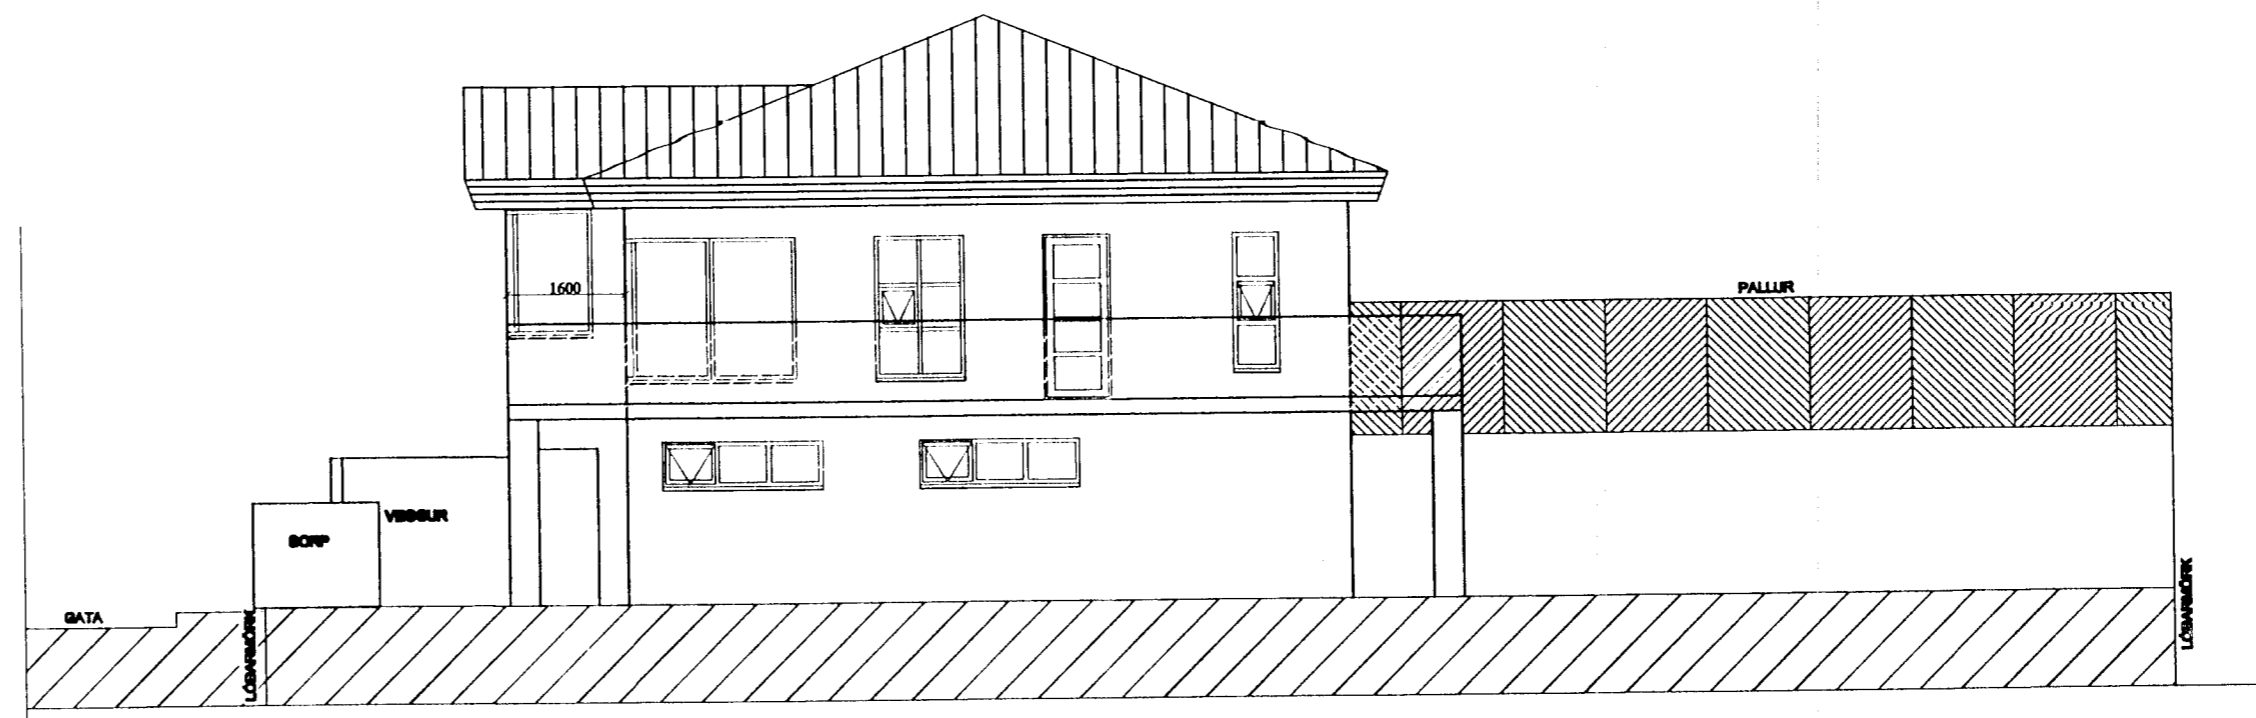

NORÐURHLIÐ 1:100

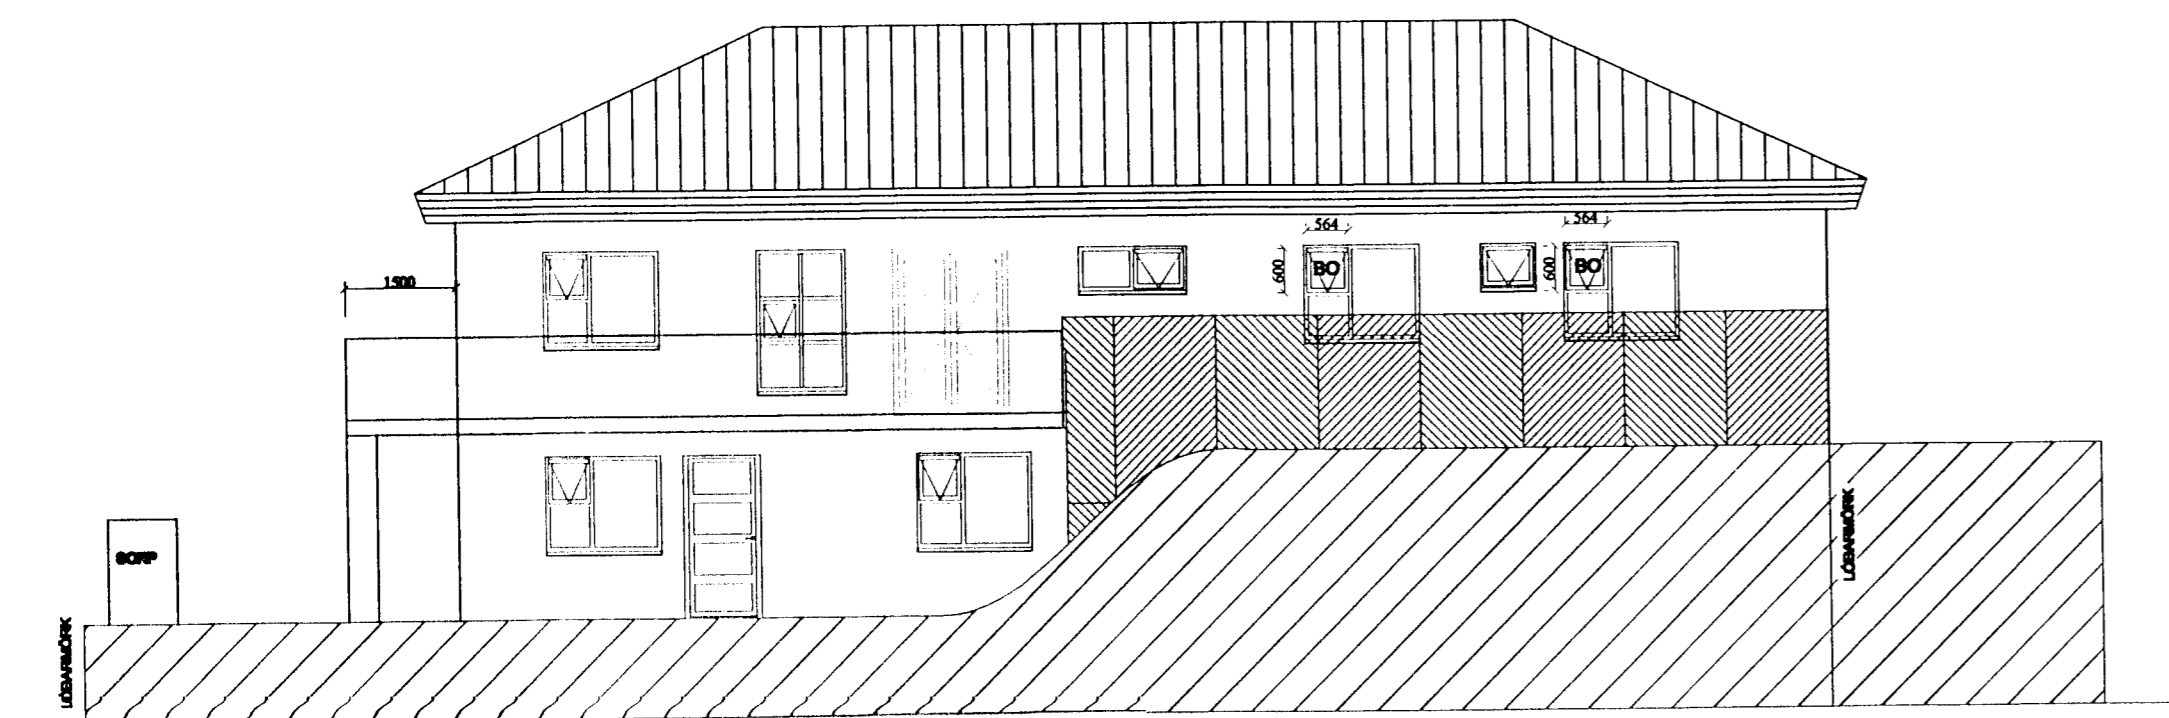

VESTURHLIÐ 1:100

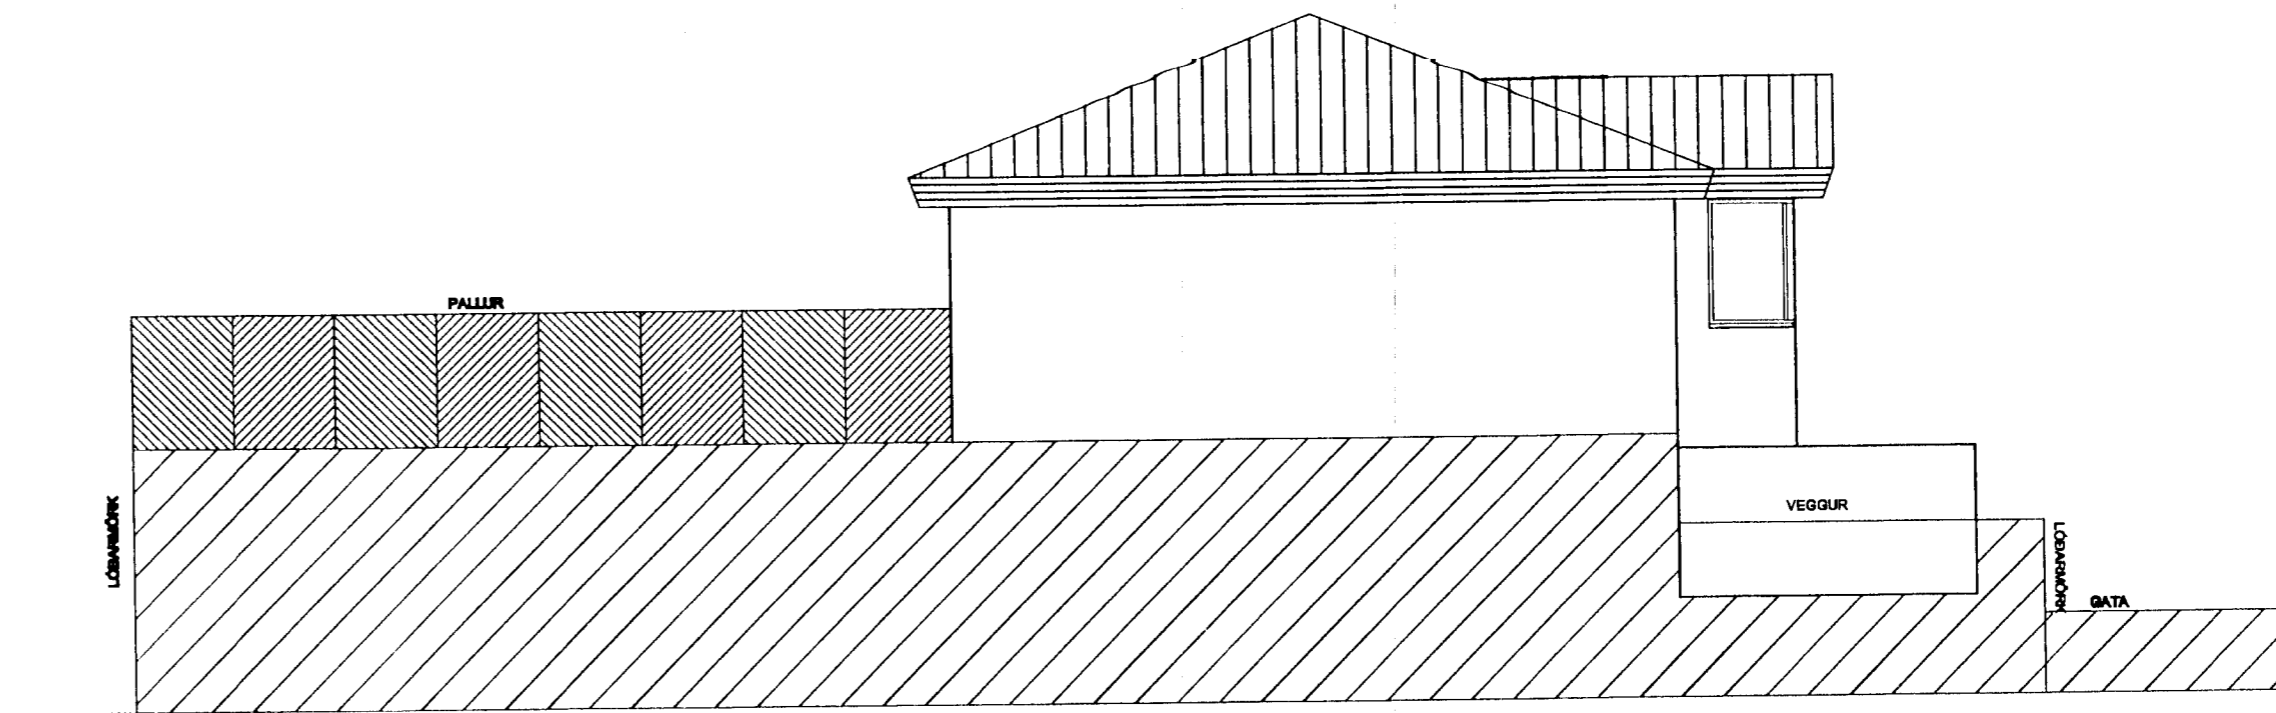

SUÐURHLIÐ 1:100

NR	DAGS.	BREYTING
A		
B		
C		
D		
E		
F		
G		
H		

SKÝRINGAR

**Teiknistofa PZ ehf**  
Ráðgjafarverkfræðipjónusta

Kirkjuvegi 23 900 Vestmannaeyjum Sími 481-2711 Fax 481-3076  
Heimasíða <http://www.teiknistofa.is> Netfang [pz@teiknistofa.is](mailto:pz@teiknistofa.is)

Verkhelti
Verkefni

Dags.	Hannað	Verk.nr	Mælikvæði
Yfirfarð	Telknað	Telkn.nr	Breyting

Sampykkt