




SAMÞYKKT Í BYGGINGANEFND  
07-05-92  
BYGGINGAÞULLTRÚNN Í VESTMANNABYJUM  
Jónas Indriðsson

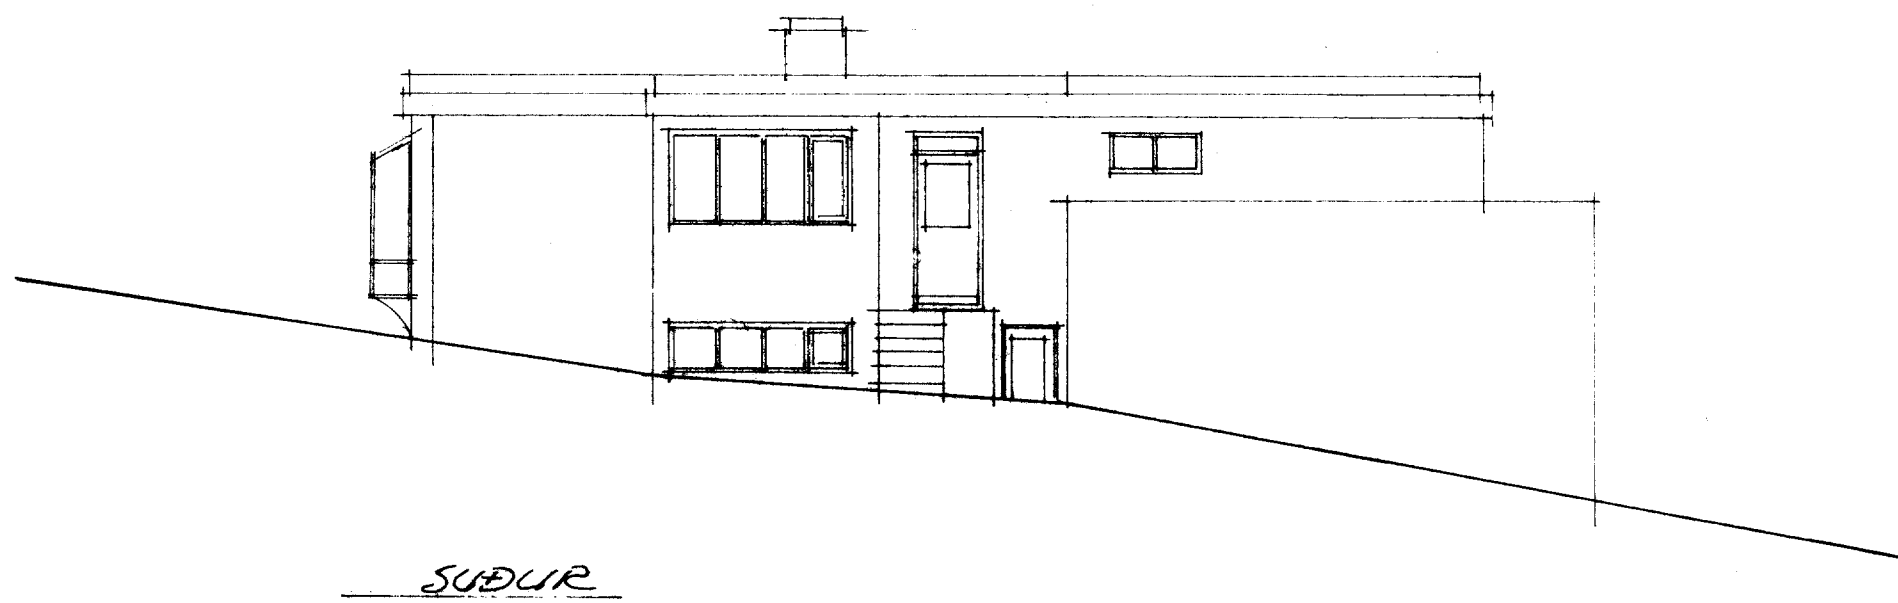


SUÐUR

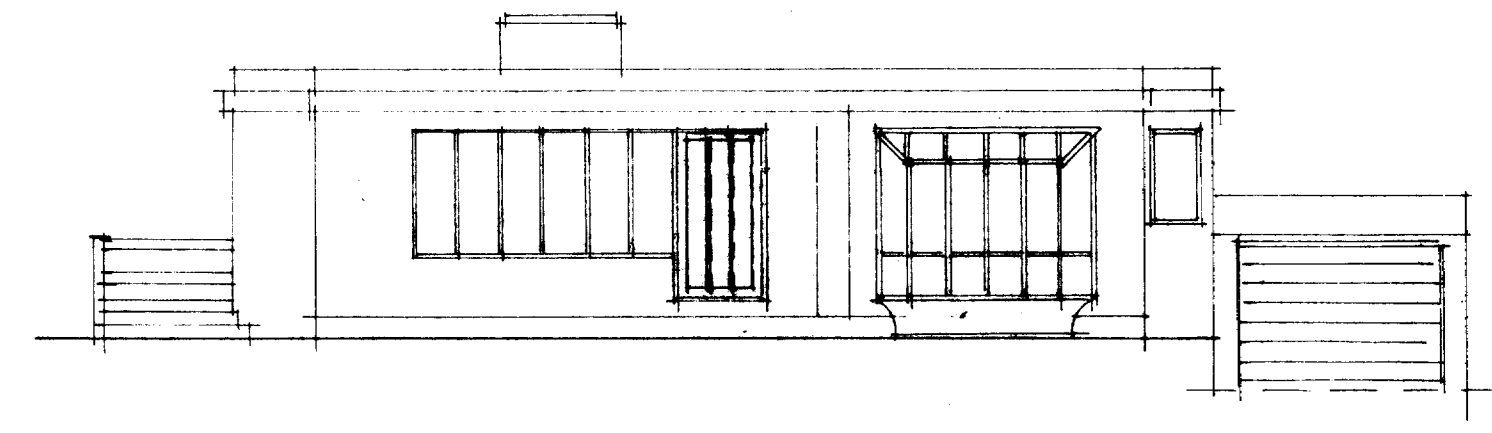

VESTUR

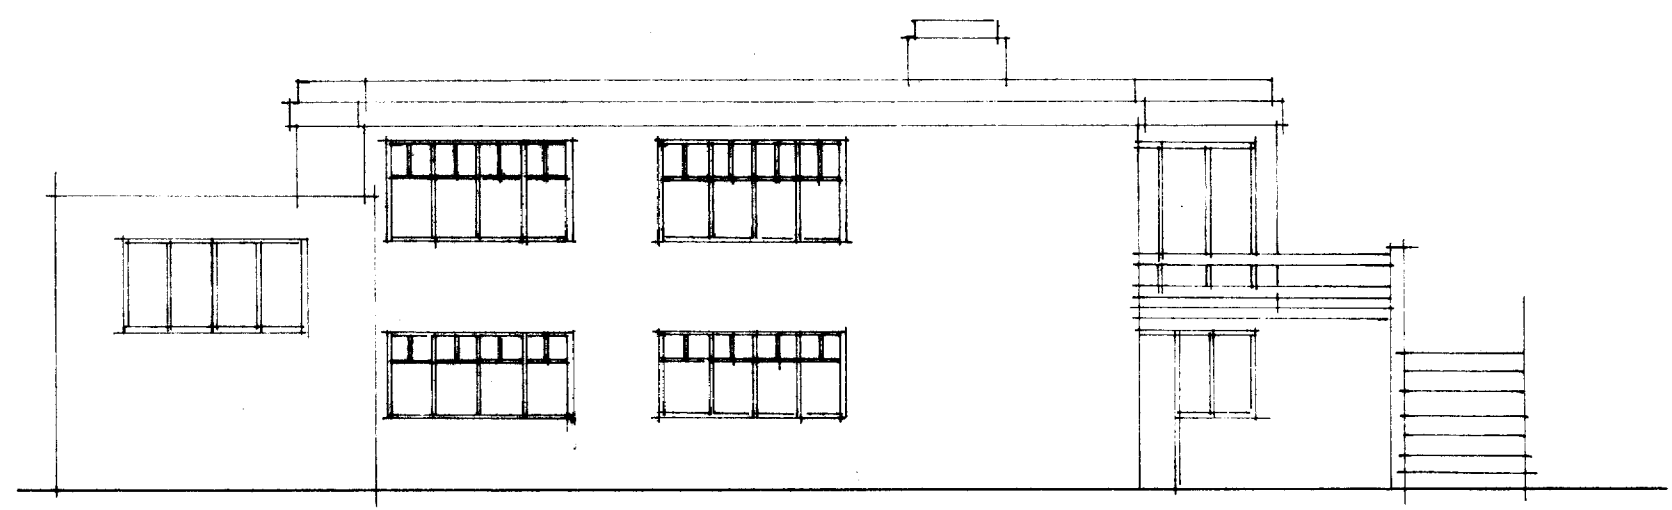

AUSTUR

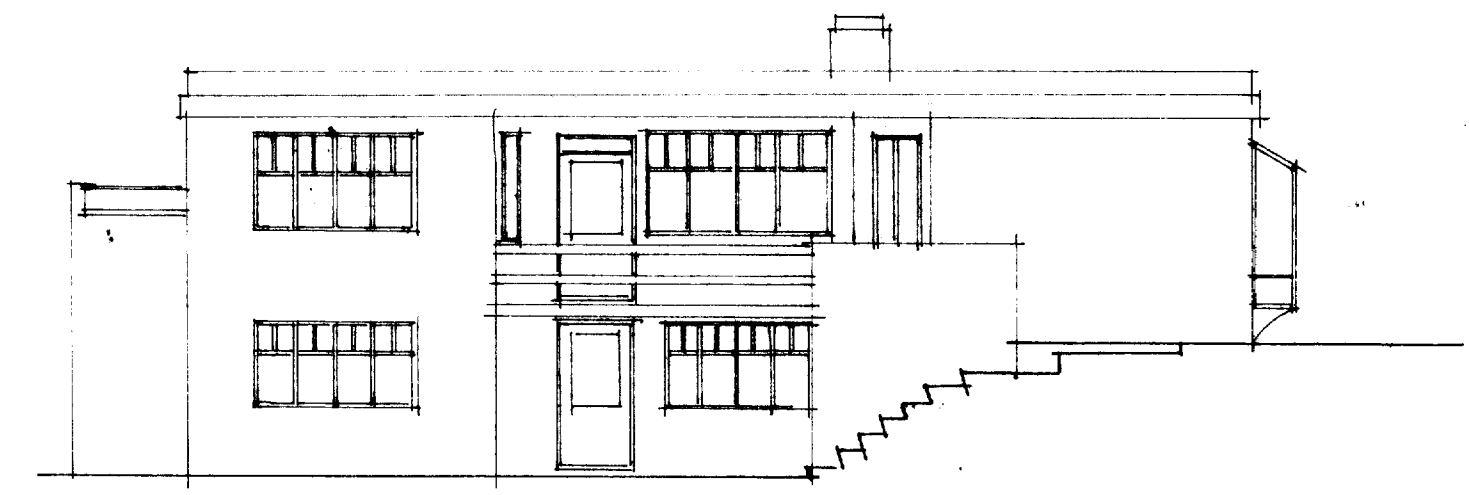

NORÐUR

BRATTAÐATA 7 VESTM. EYJUM					
					BREYTING Á GLUGGUM
BR.	DAG.	BREYTING			
TEIKNISTOFA			VESTM. EYJAR 8. FEB '92	KVARDI 1:100	
SIGURJÓN PÁLSSON TÆKNIFR.			TEIKN. SP	REIKN.	VERK
FOLDAHRAUNI 37 E			ATH.	SAMP.	BL. NR.
900 VESTM. EYJUM - SÍMI 98-2002					BR.