


GEUNNMYND 2. HÆÐ

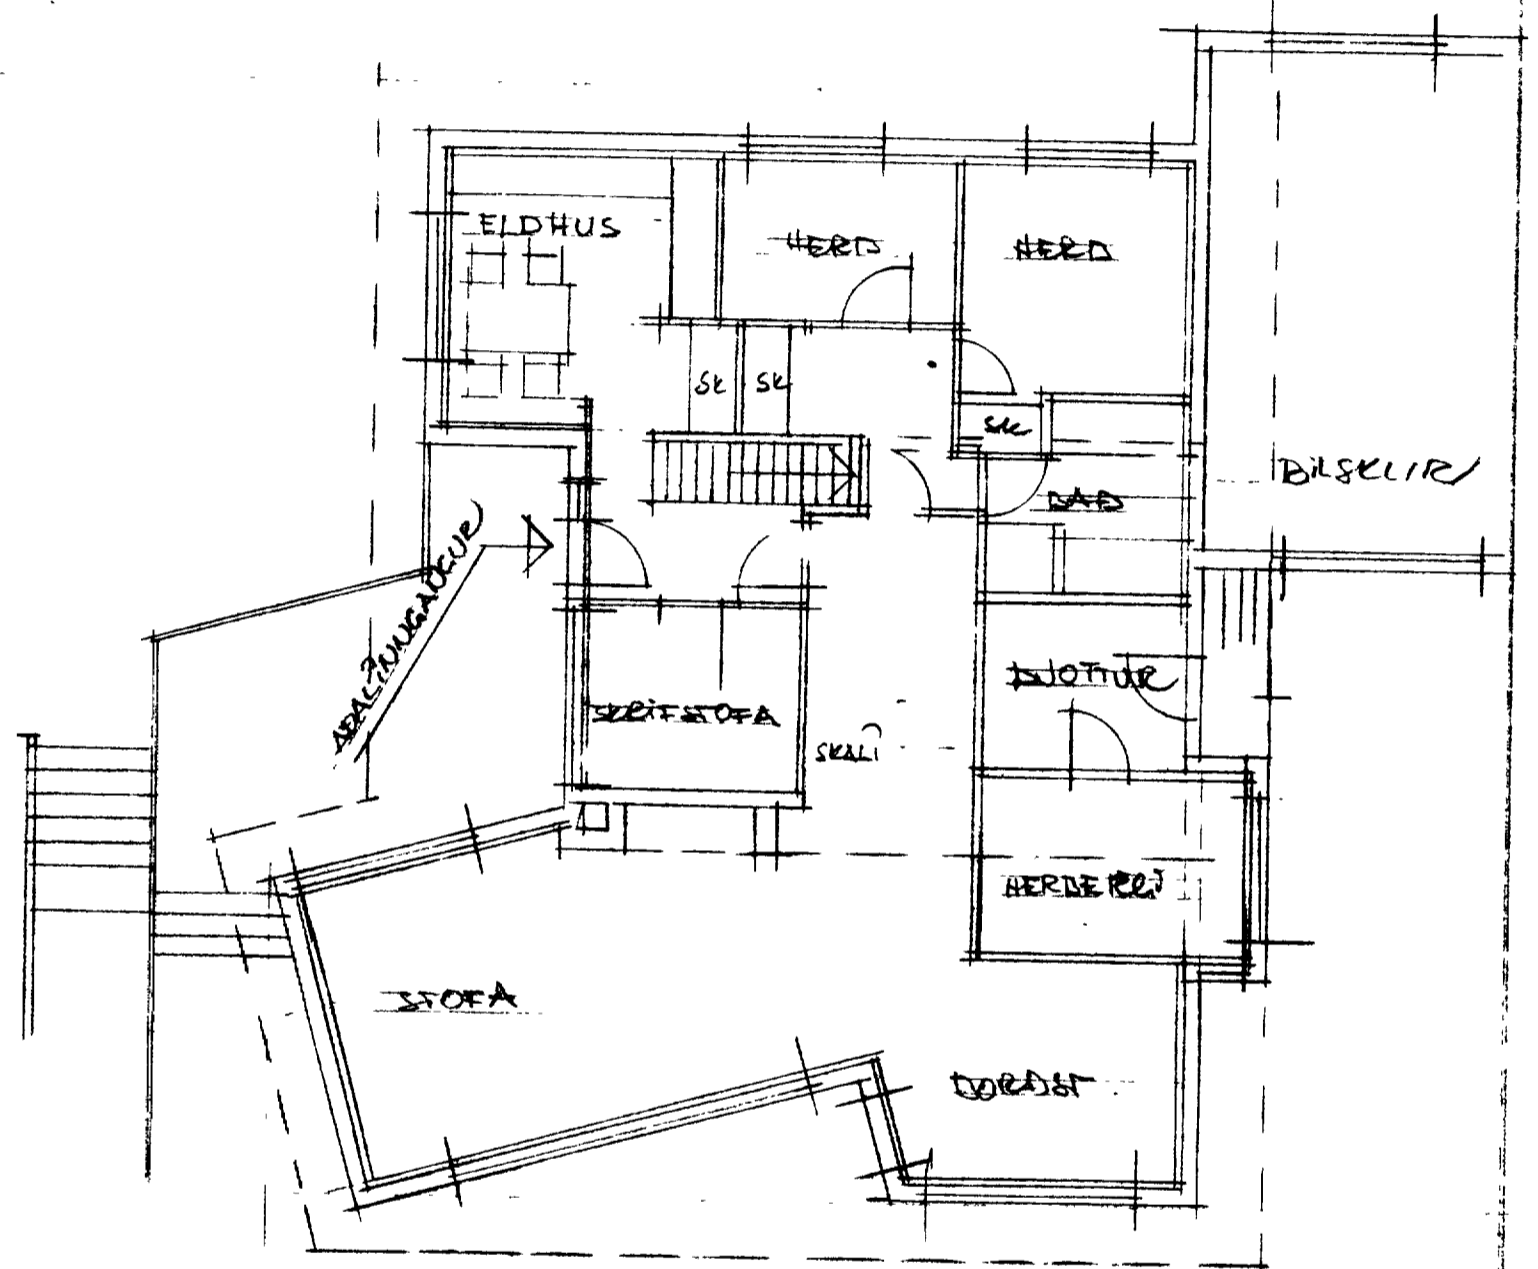

GEUNNMYND 1. HÆÐ

BEATAGATA 9 VESTHANAÐBYJON  
 TIL LAGA 2 MÆLI. 10/00  
 MAI 1986 - TEIKNINGUR 2