BRATTAGATA

VESTMANNAEYJUM

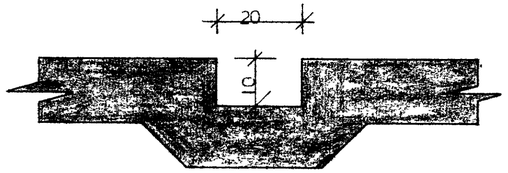

SNIÐ GEGNUM GÓLFRAUF
ATH. ÞAR SEM VATNSTEIKNING FYLGIR EKKI SKAL ATHUGA SÉRSTAKLEGA RAUFAR Í GÓLFI FYRIR VATNSLÖGN.

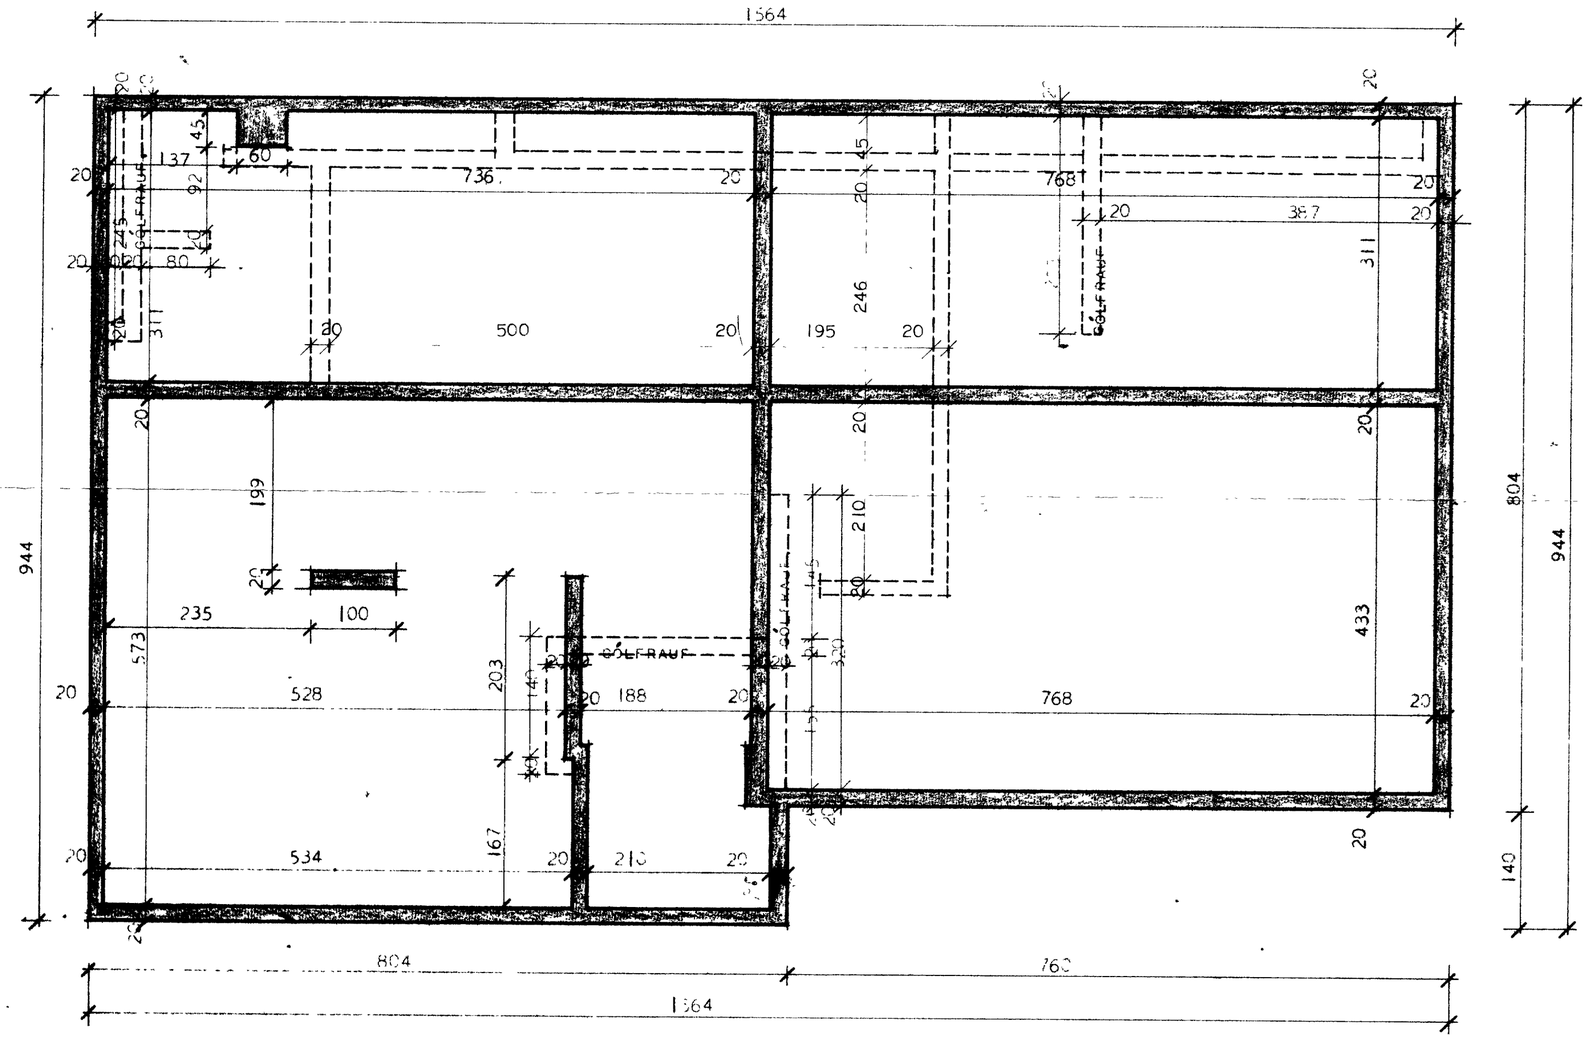

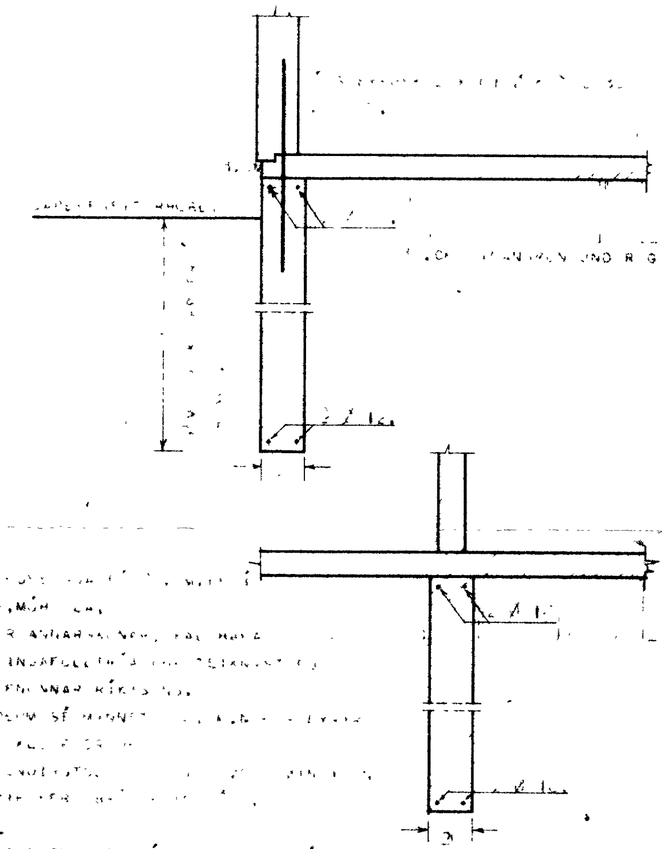

1068

HÚSAMEISTARASTOFNUN RÍKISINS	
	SÉRTEIKNING VERK.
	1060
	1968