




3 LÖG PAPP
14 cm JÄRNETT STEINSTEYPA
5 cm PLASTEINANGRUN LOFTPÄSIR
VIRNET + MURHÚD

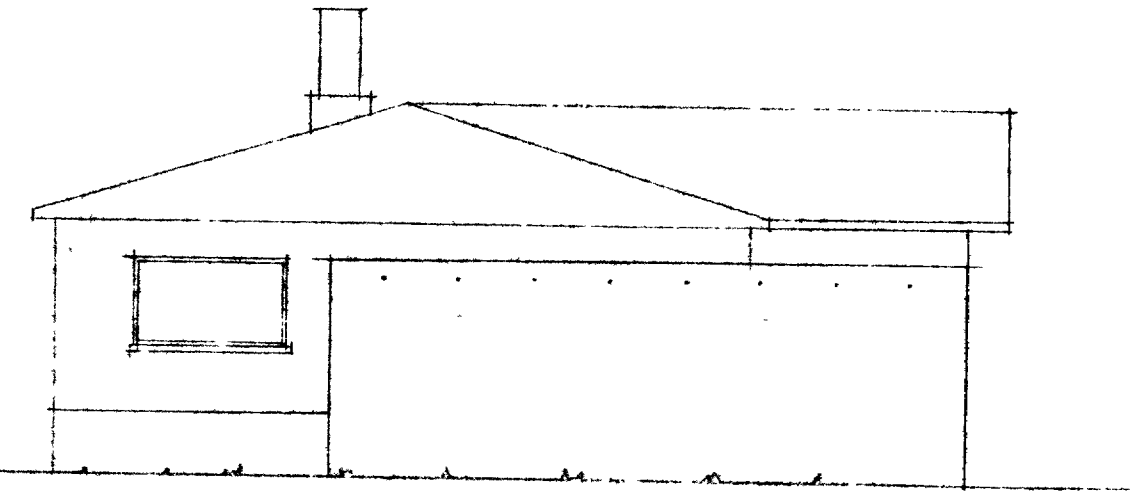


VESTURHLIÐ

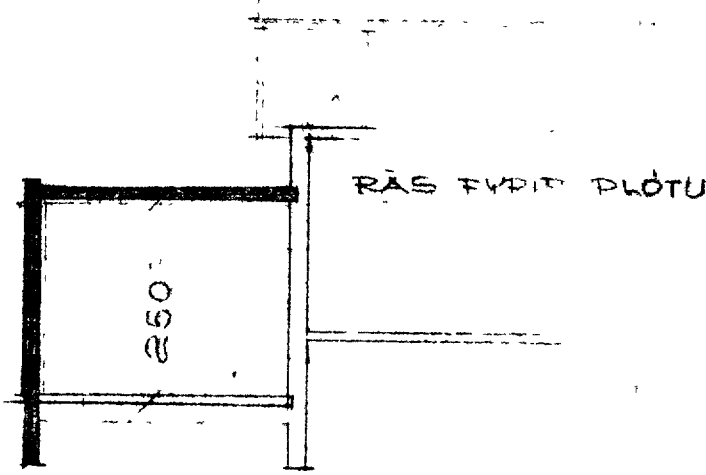


10 cm STEINSTEYPA - PLAST
20 cm GRÖFHÖL
SKURDUR A-A 1:100

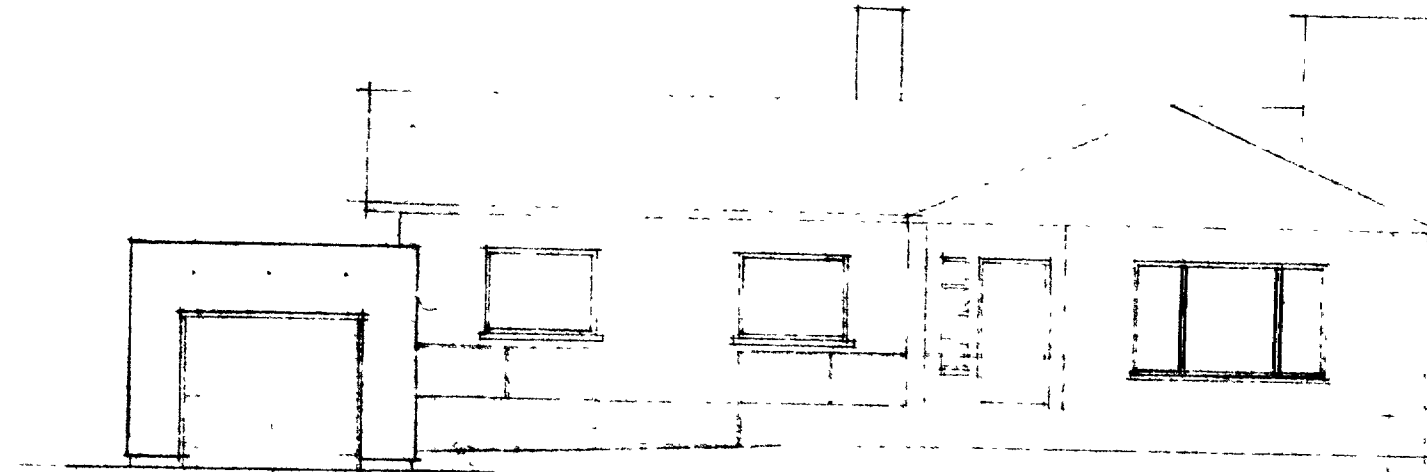

SLIÐURHLIÐ

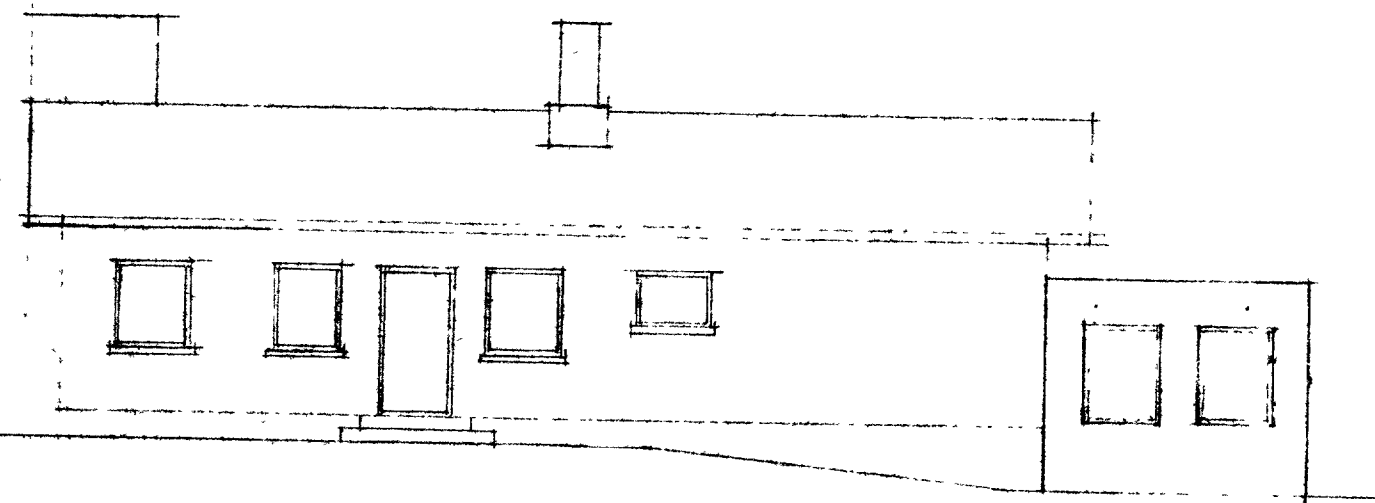

NORÐURHLIÐ

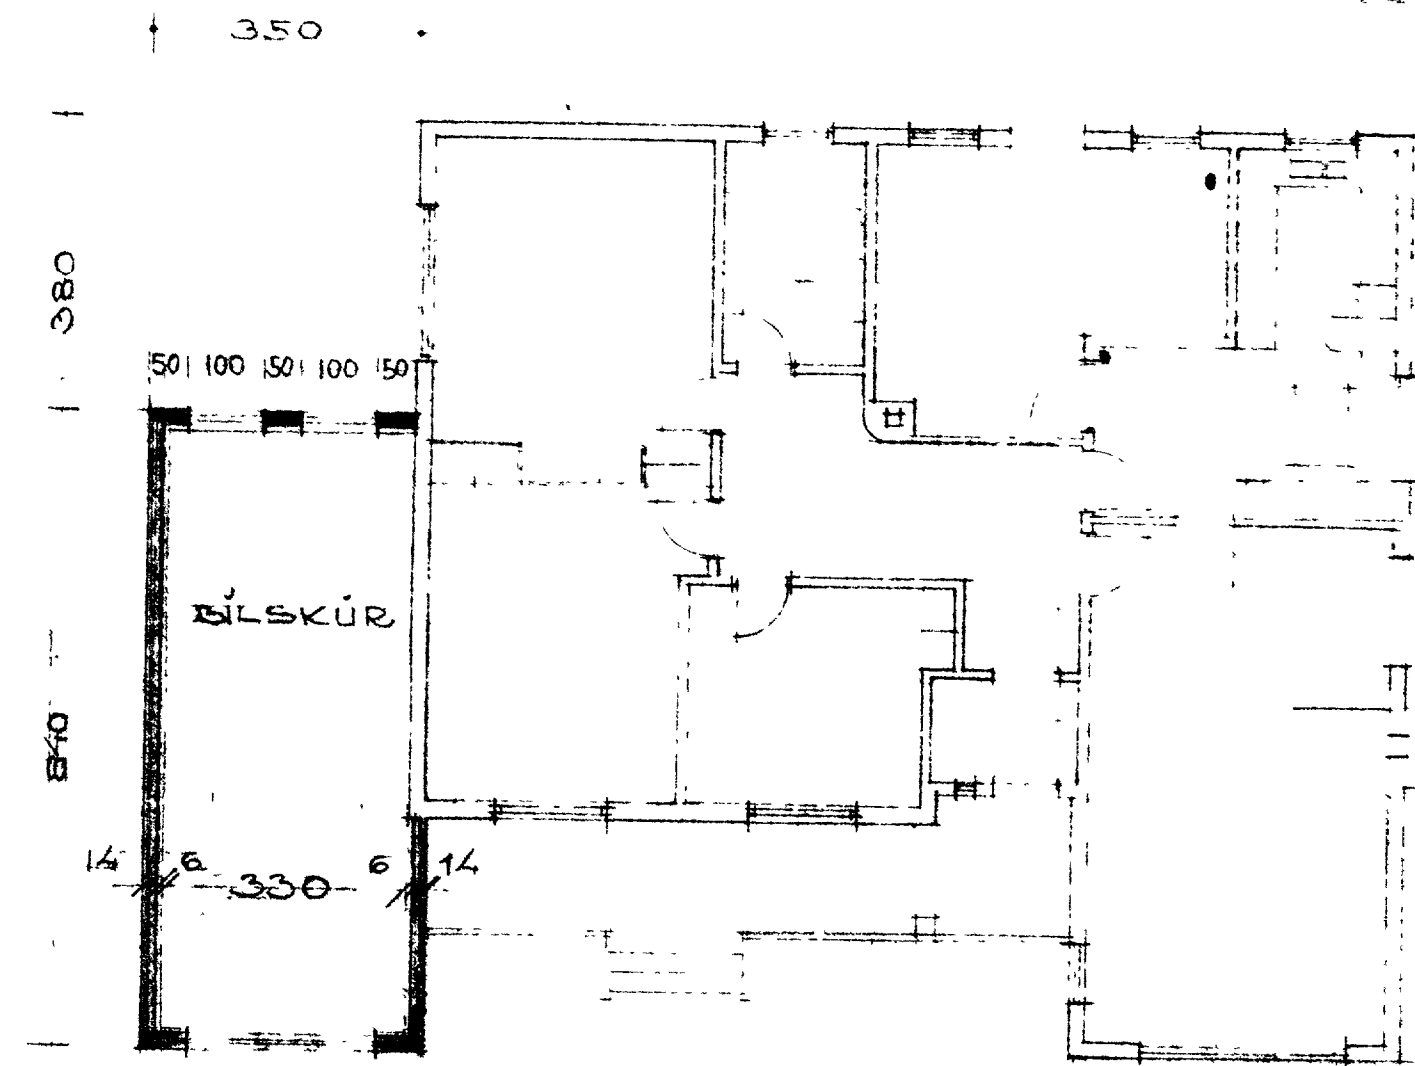

GRUNNMYND 1:100

BRÁTTAGATA

Afstöðumynd 1:500

PALL ZÓRANASSON TEKN. FRÆÐINGUR
ILLUGAGÖTU 7 VESTMANNANAECYLI 6. 2560

VIÐBYGGING BÍLSKÚR AD BRÁTTUG. 14
FYRIR HÖRD RÚNOLFFSSON

ADALUPDRÆTTUR M&L 1:100 NR. 1
1:500

7. 30. 4. 1972