

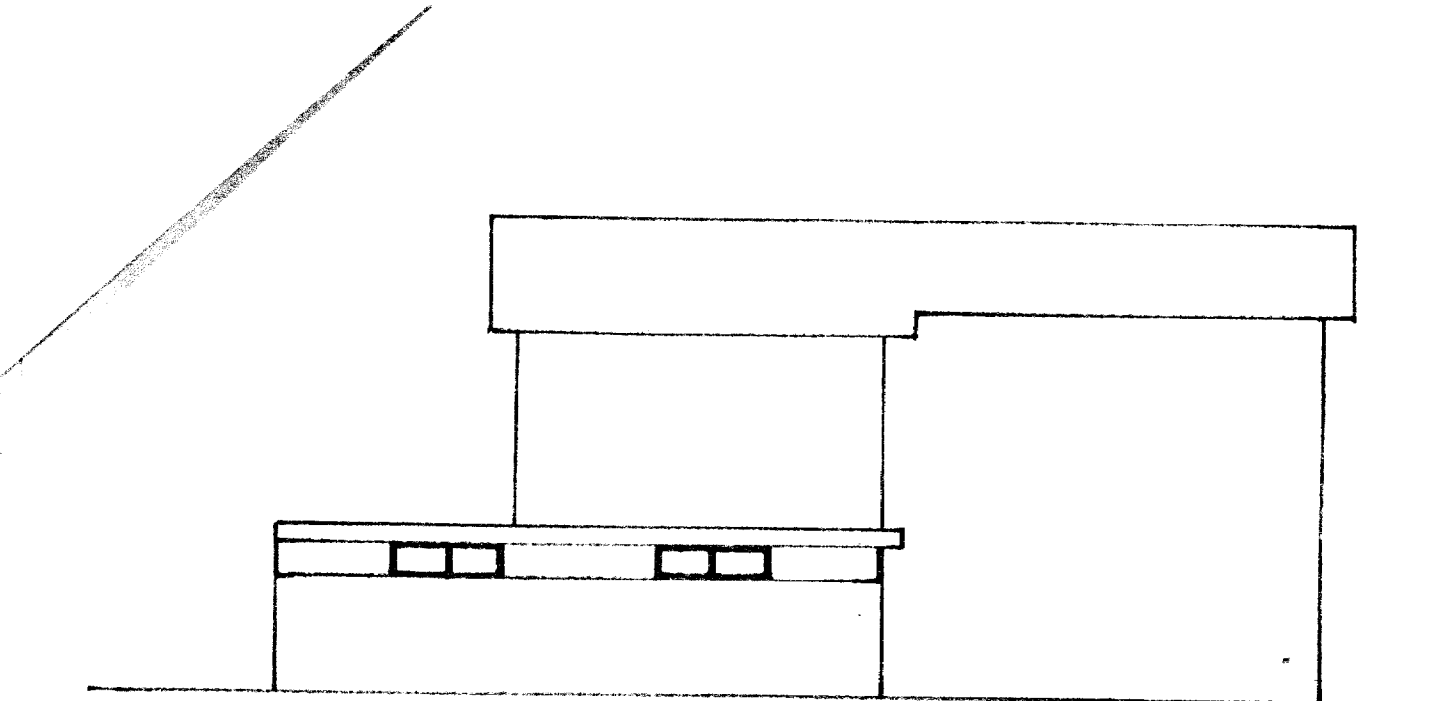


SAMPYKKTÍ BYGGINGANEFND
11-3-80
BYGGINGARLEIÐTILGÆTNAEYJUM
Jón Magnússon

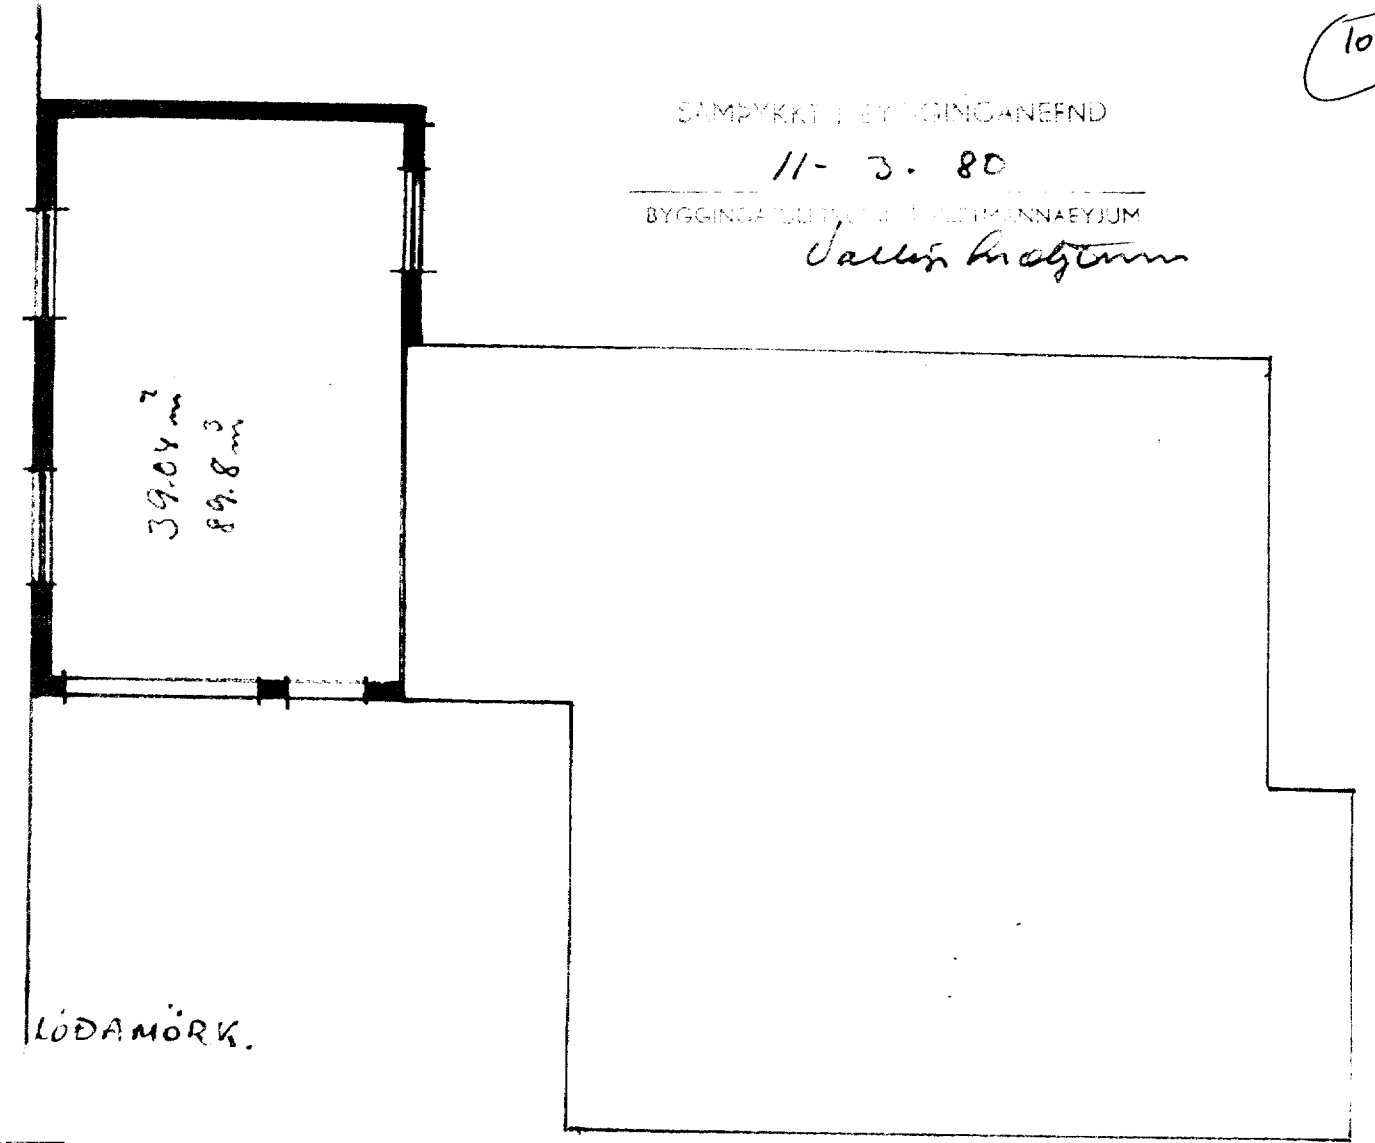


AUSTUR-HLÍÐ

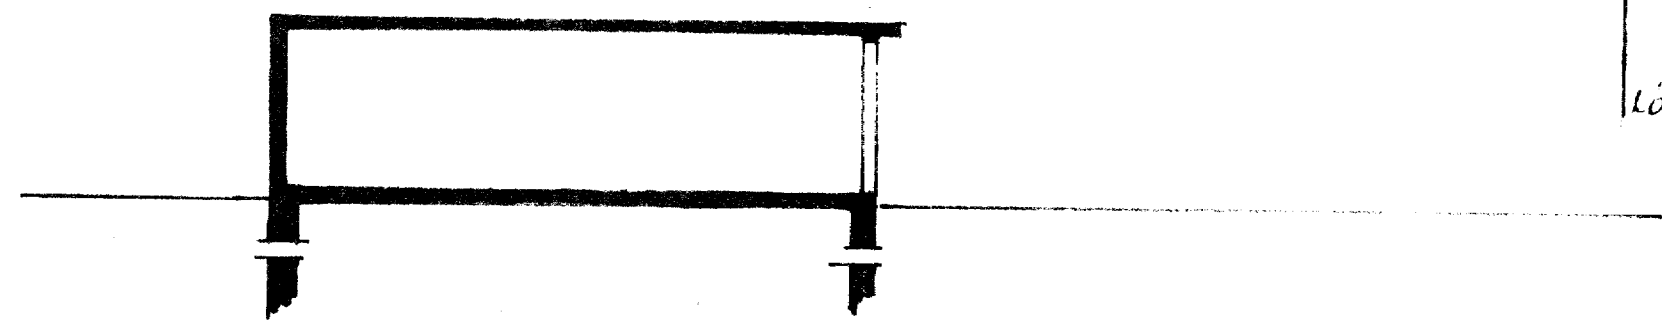

LÖÐAMÖRK.

GRUNNMYND

NORÐUR-HLÍÐ

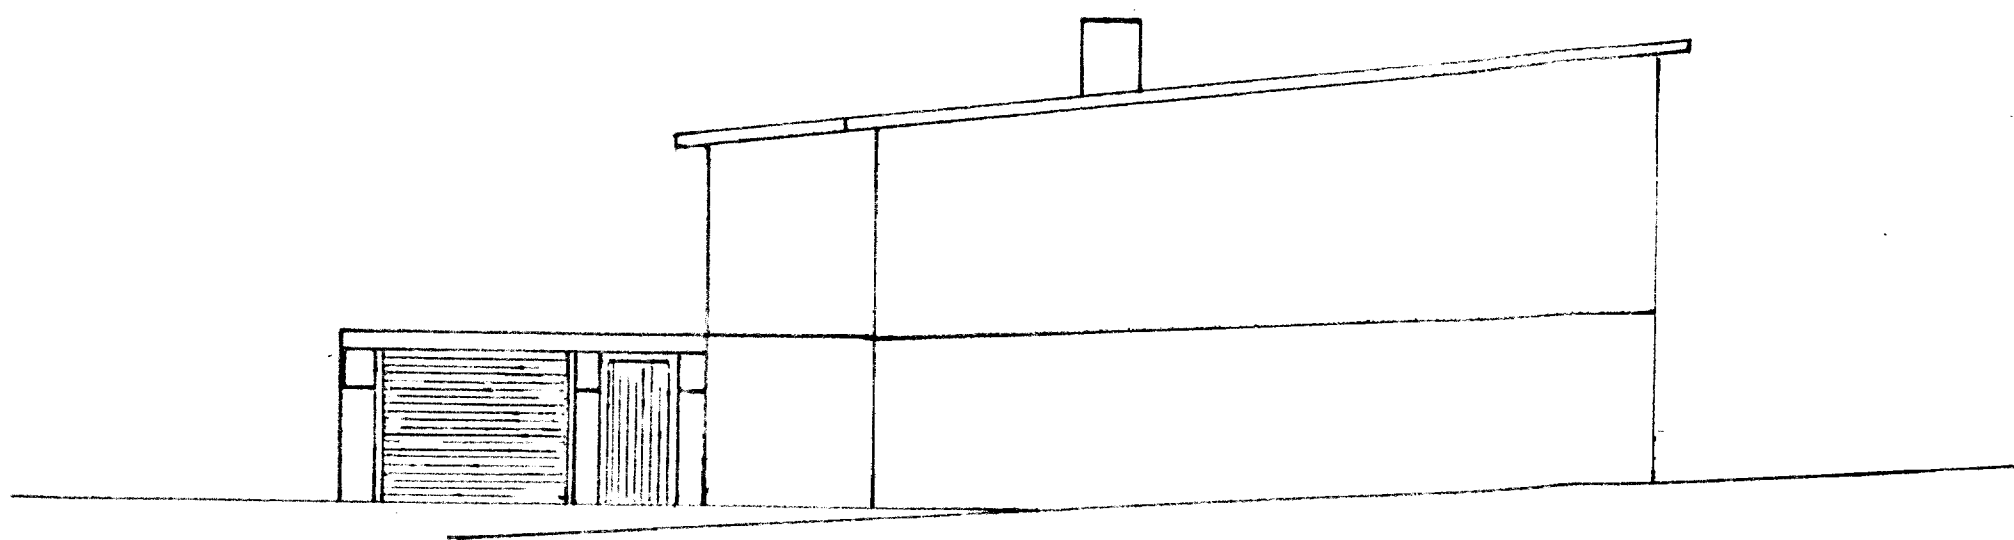

BRATTAGATA 17.
BÍLSKÚR
M: 1:100
VÉSTMÆYSLI, FEBR. 80 M.M.