




VESTURHLIÐ M=1:100

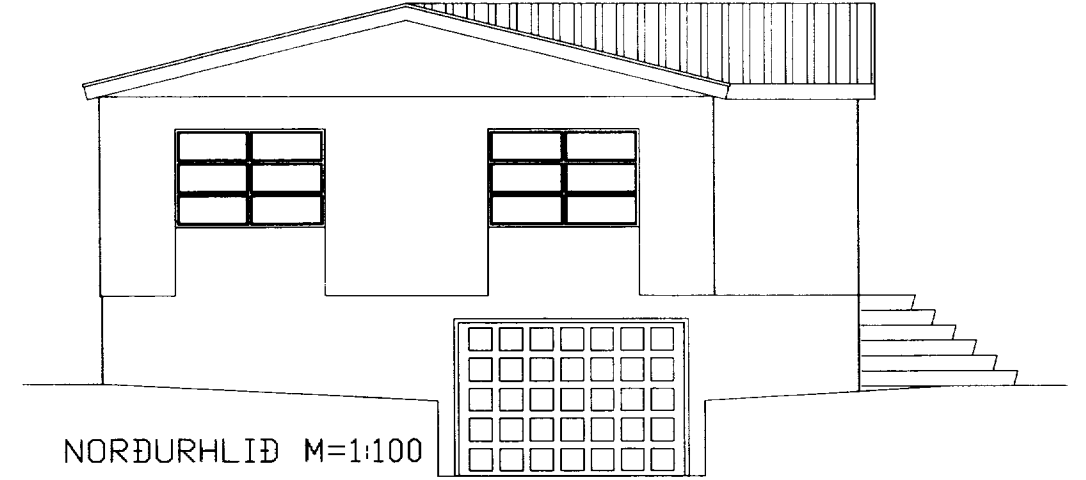

NORÐURHLIÐ M=1:100

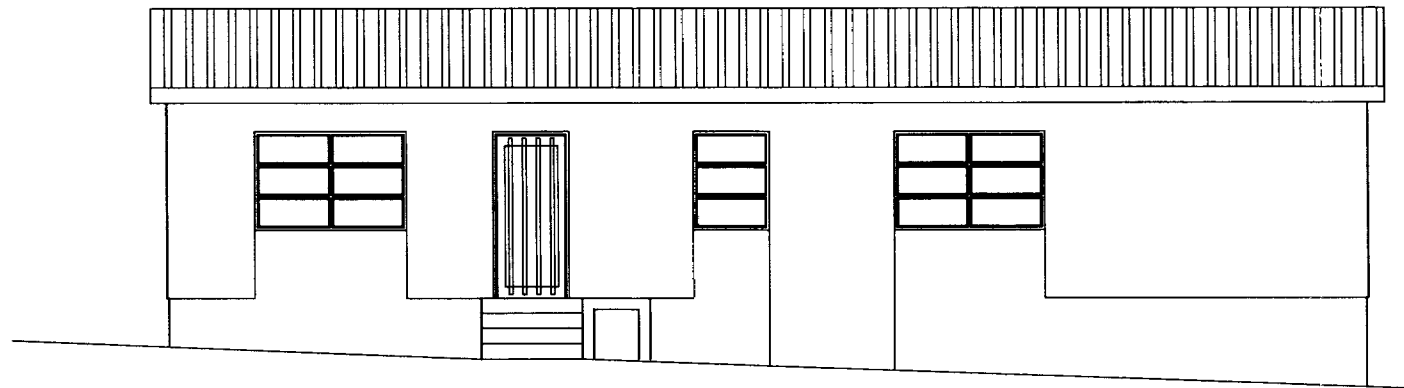

AUSTURHLIÐ M=1:100

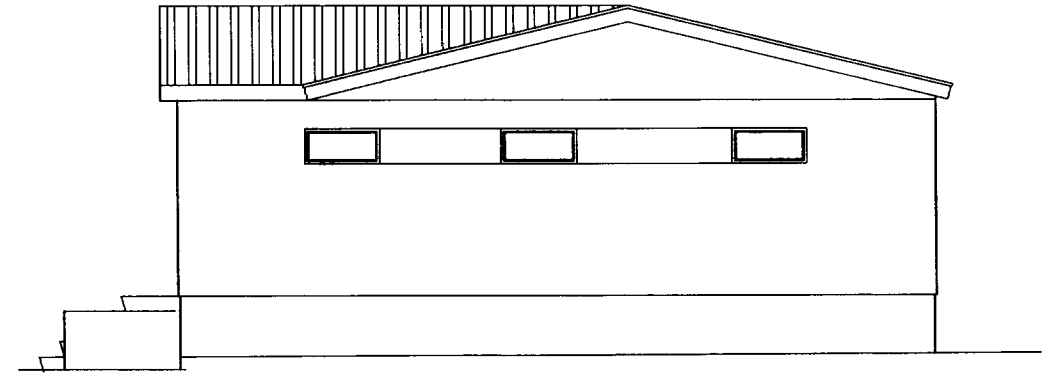

SUÐURHLIÐ M=1:100

verkheiti BRÖTTUGATA 19 VESTMANNAEYJU

verkefni GLUGGABREYTINGAR

málkv. 1:100 hannað teiknað FA