




Sak
1-b 95
1084

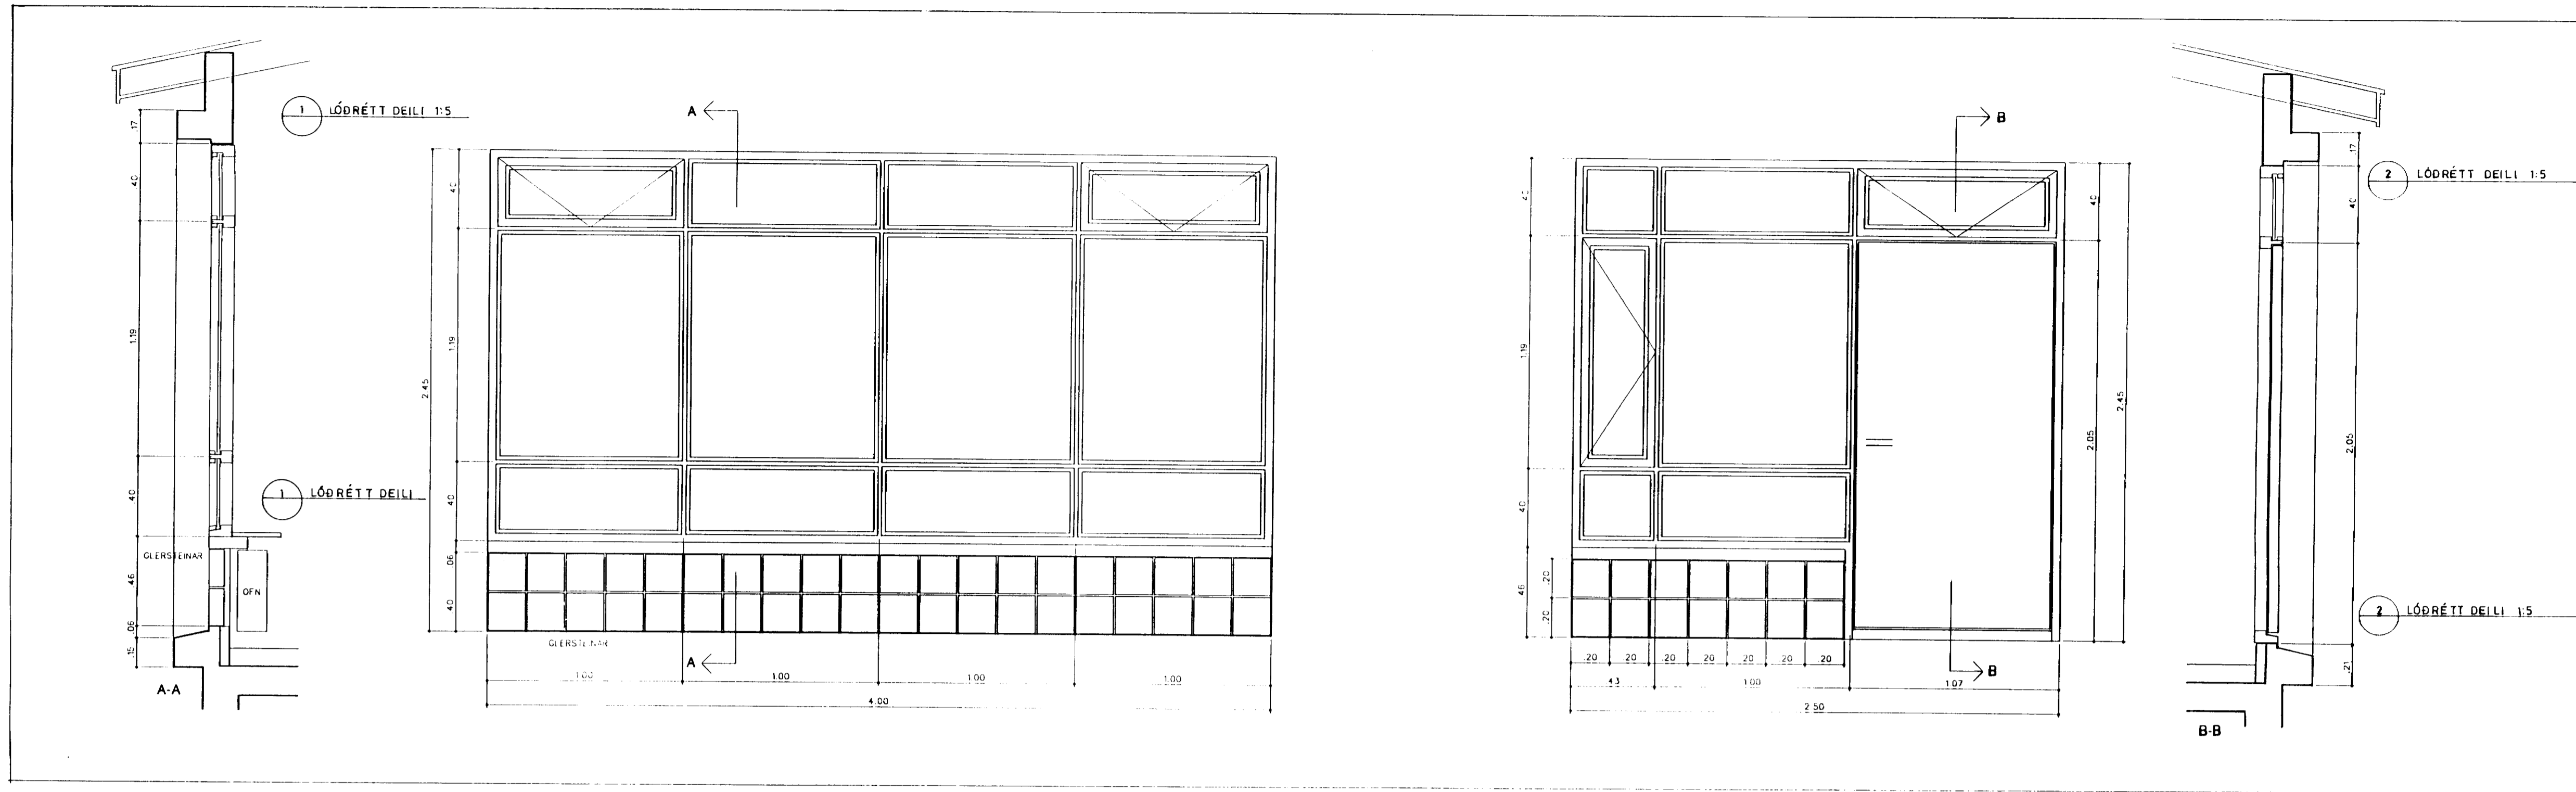

GLUGGATEIKNING 1:20

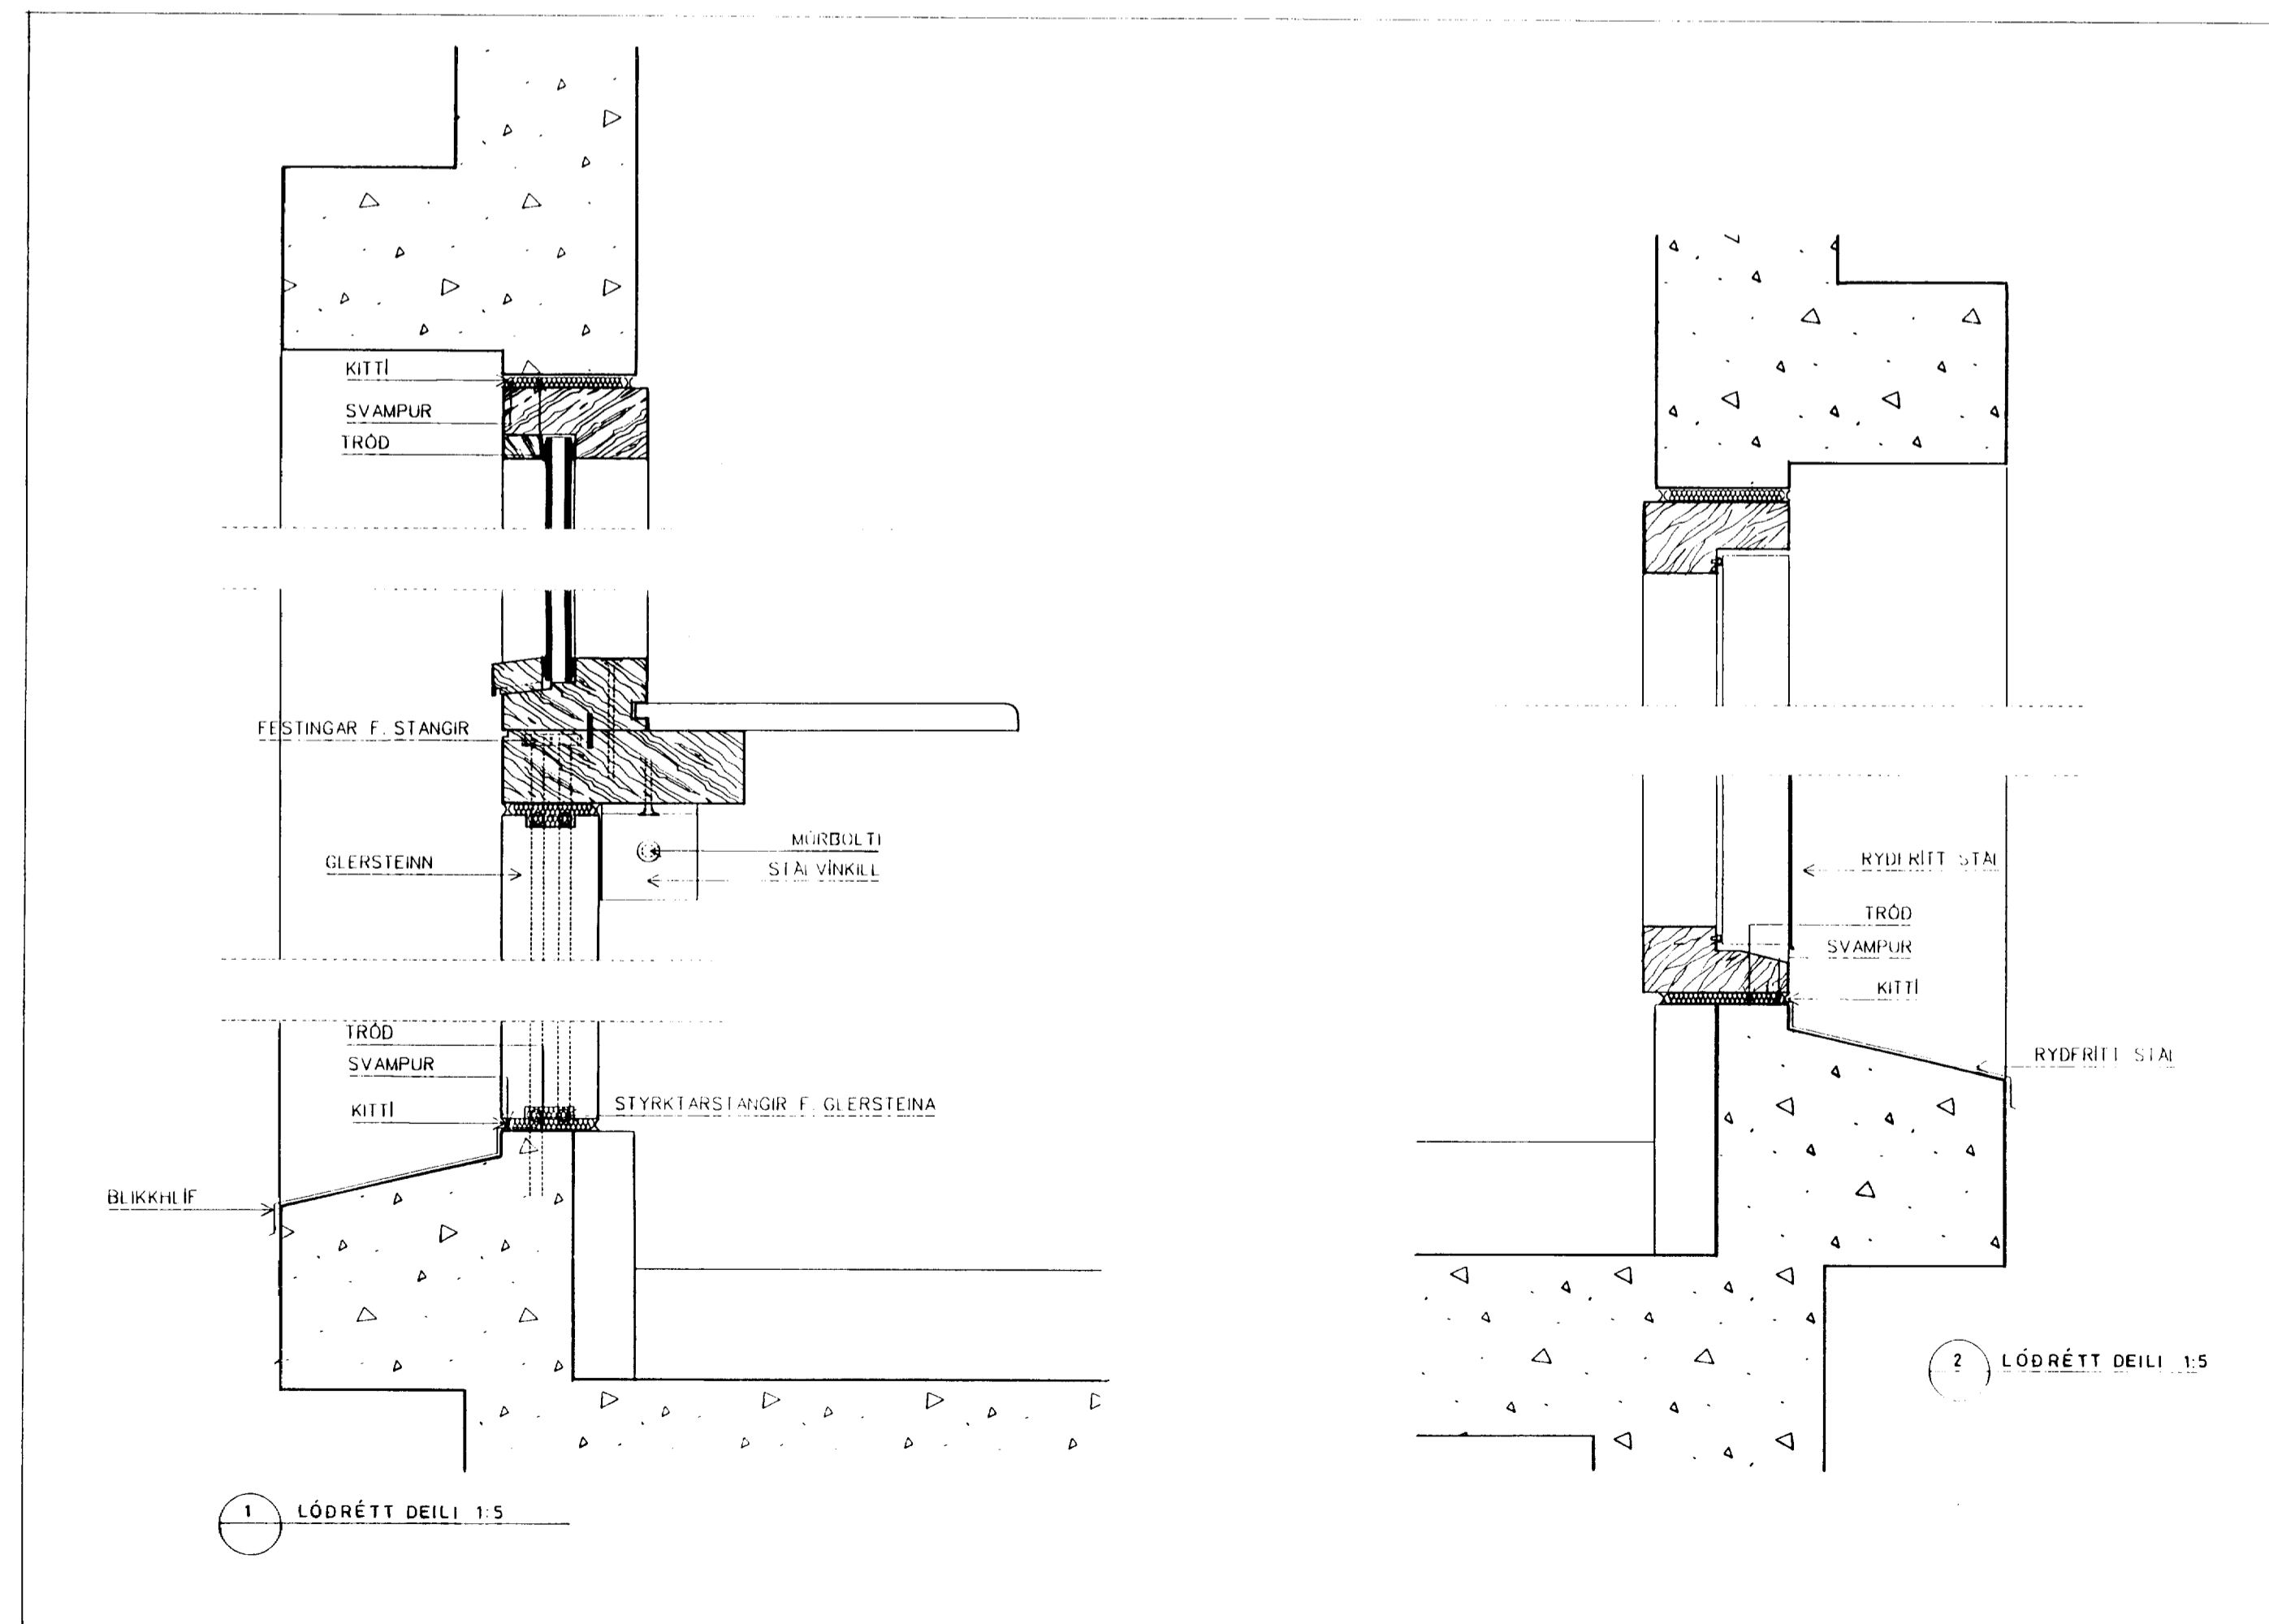

SMÍÐAÐEILI 1:5

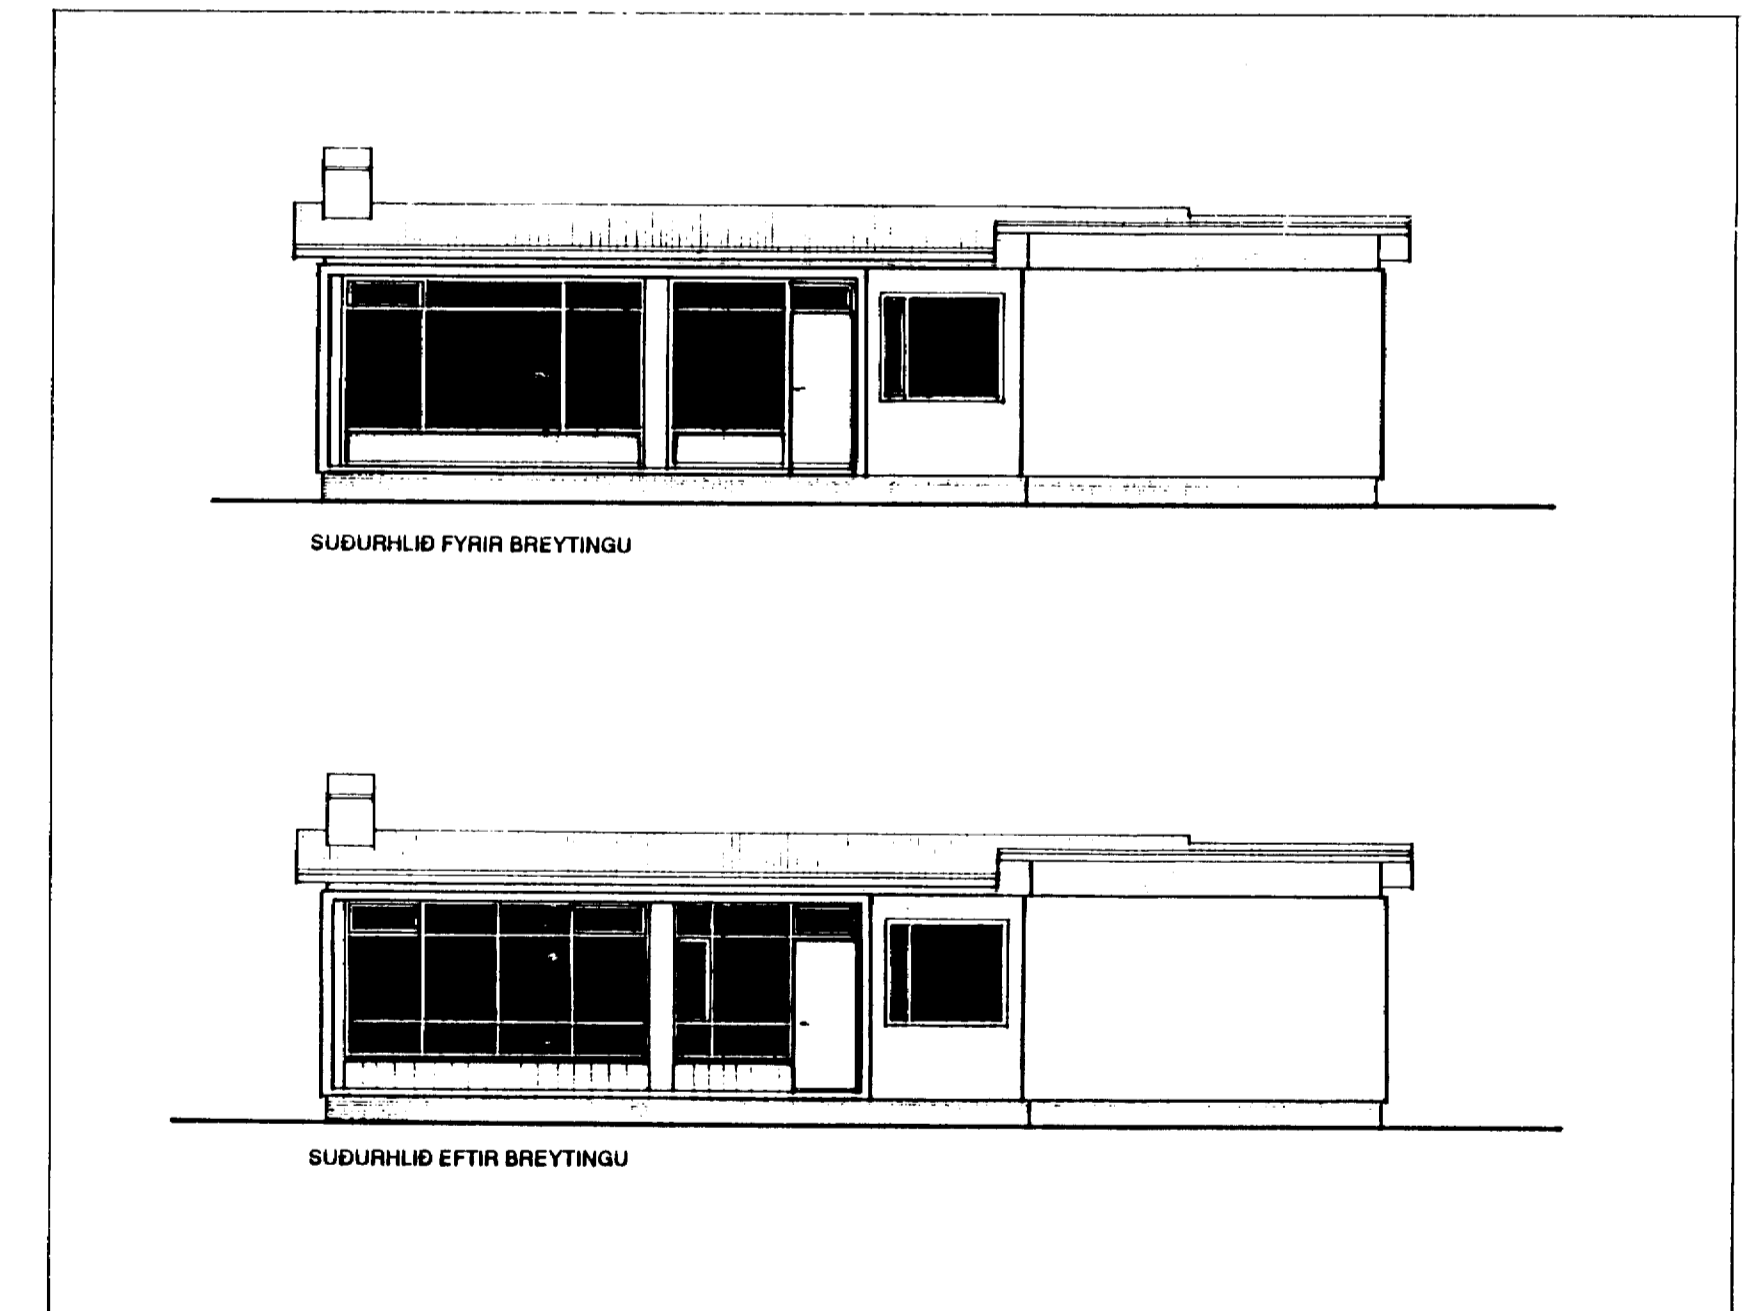

ÚTLIT 1:100

ATHUGASEMDIR:

SÓTT ER UM ÚTLITSBREYTINGU Á STOFUGLUGGA SEM SNIH Í SUDUR. GRUNNMÝND ER ÖBREYTT. STUÐST ER VÍÐ ÚTLITS- OG GLUGGATEIKNINGAR FRÁ HÚSNÆÐISSTOFUN RÍKISINS FRÁ JAN. 1966 ÖLL MÁL ATHUGIST Á STADNUM ÁÐUR EN SMÍÐI HEFST.

BRATTAGATA 20, ÚTLITSBREYTING Á STOFUGLUGGA

BREYTINGAR:
A
B
C

EFNI: ÚTLITSBREYTING Á GLUGGA Á SUDURHLID
KVARDI: 1:100, 1:20, 1:5

TEIKNAD: 1:C
DAGSETT: 18.05.1995

INDRO INDRIDI CANDI ARKITEKT FAI

Indriði Candi