

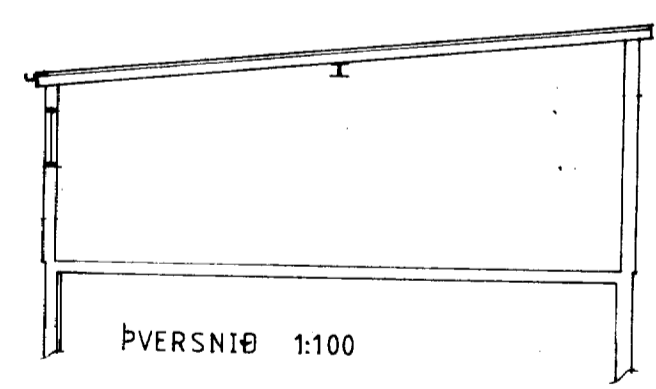
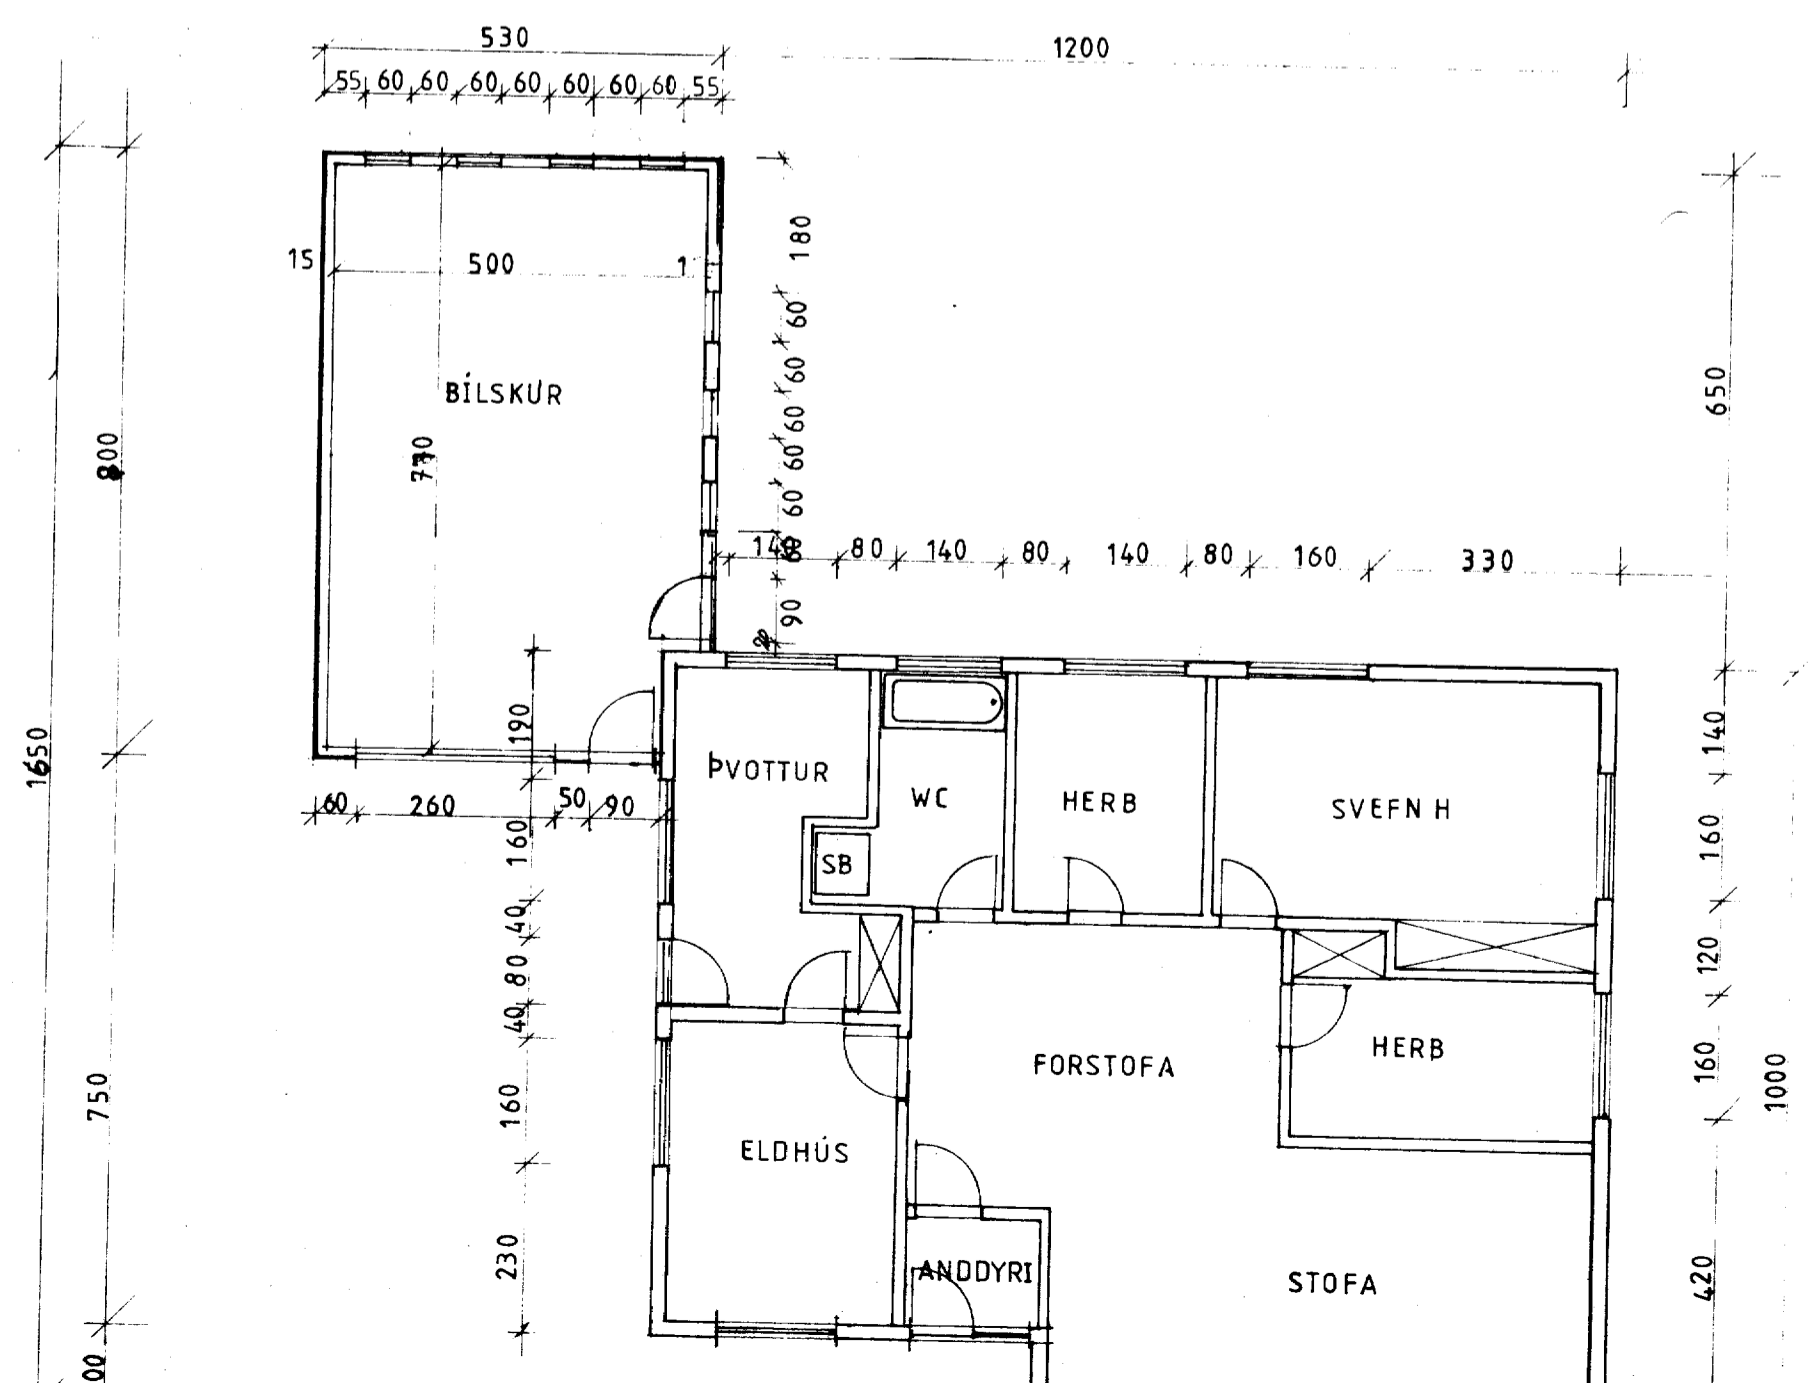
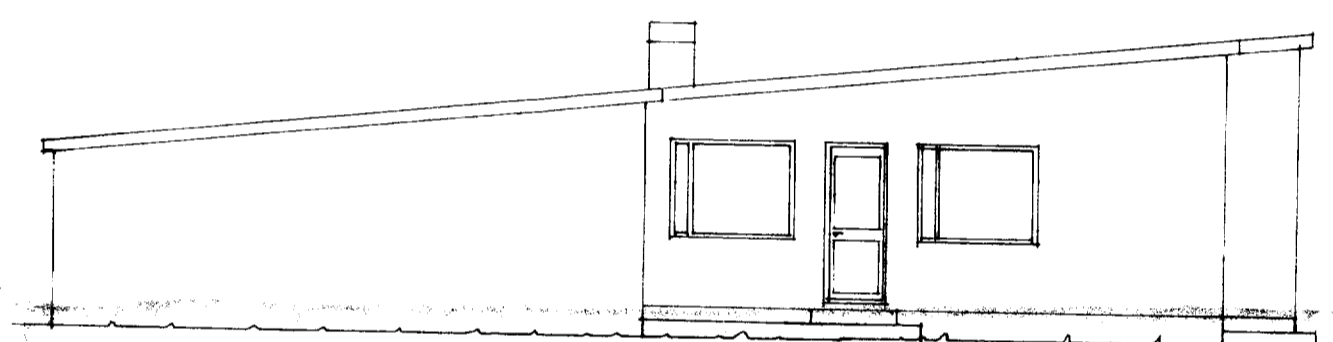
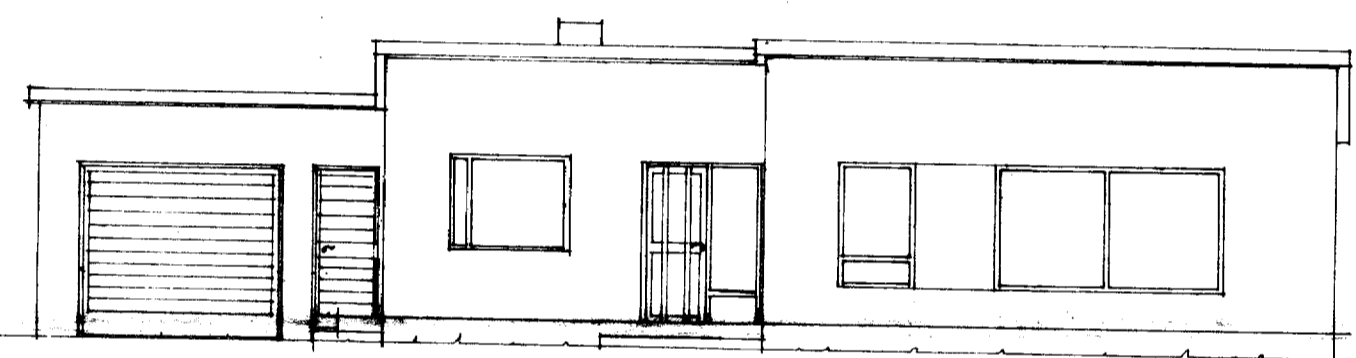
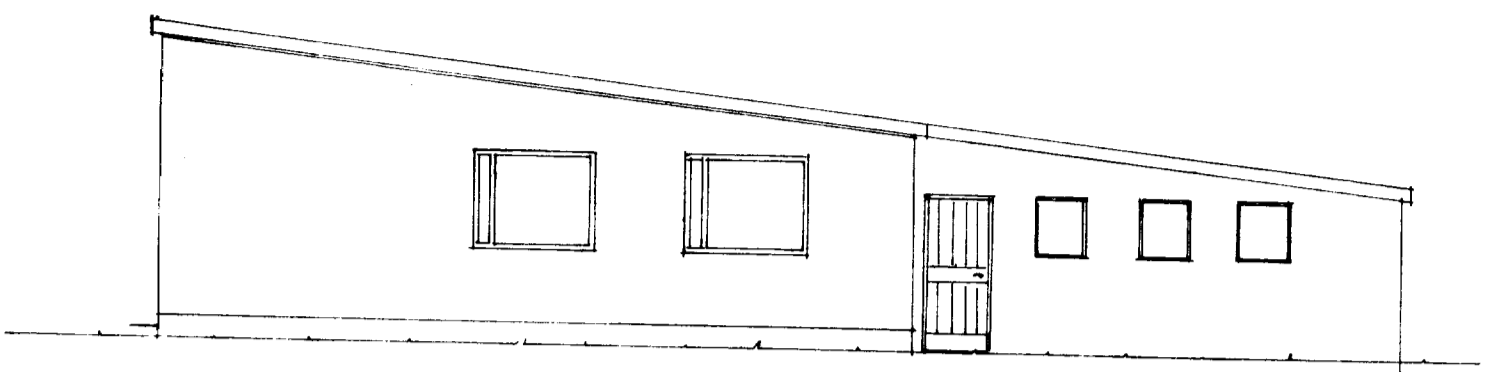


SAMÞYKKT I BYGGINGANEFND
 14-5-84
 BYGGINGAFULLTRÚINN I VESTMANNAEYJUM
 Jalló Þróðinn

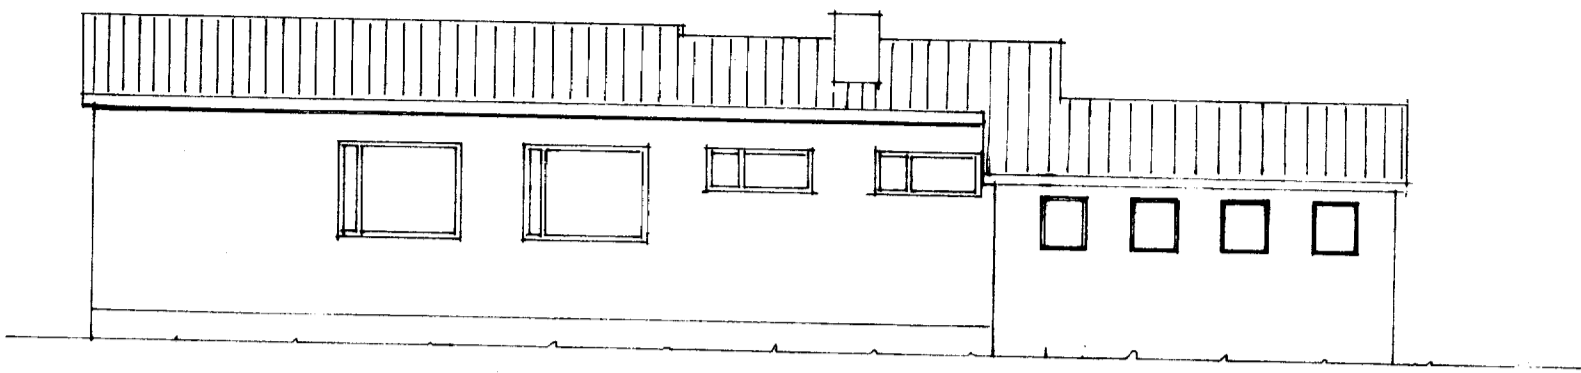

SKYRINGAR
 Þaksperrur 2x8" c/c 90cm
 Stálbiti IPE 220
 Burðargrind 2x5" c/c 60cm
 41.35m² 117.84m³

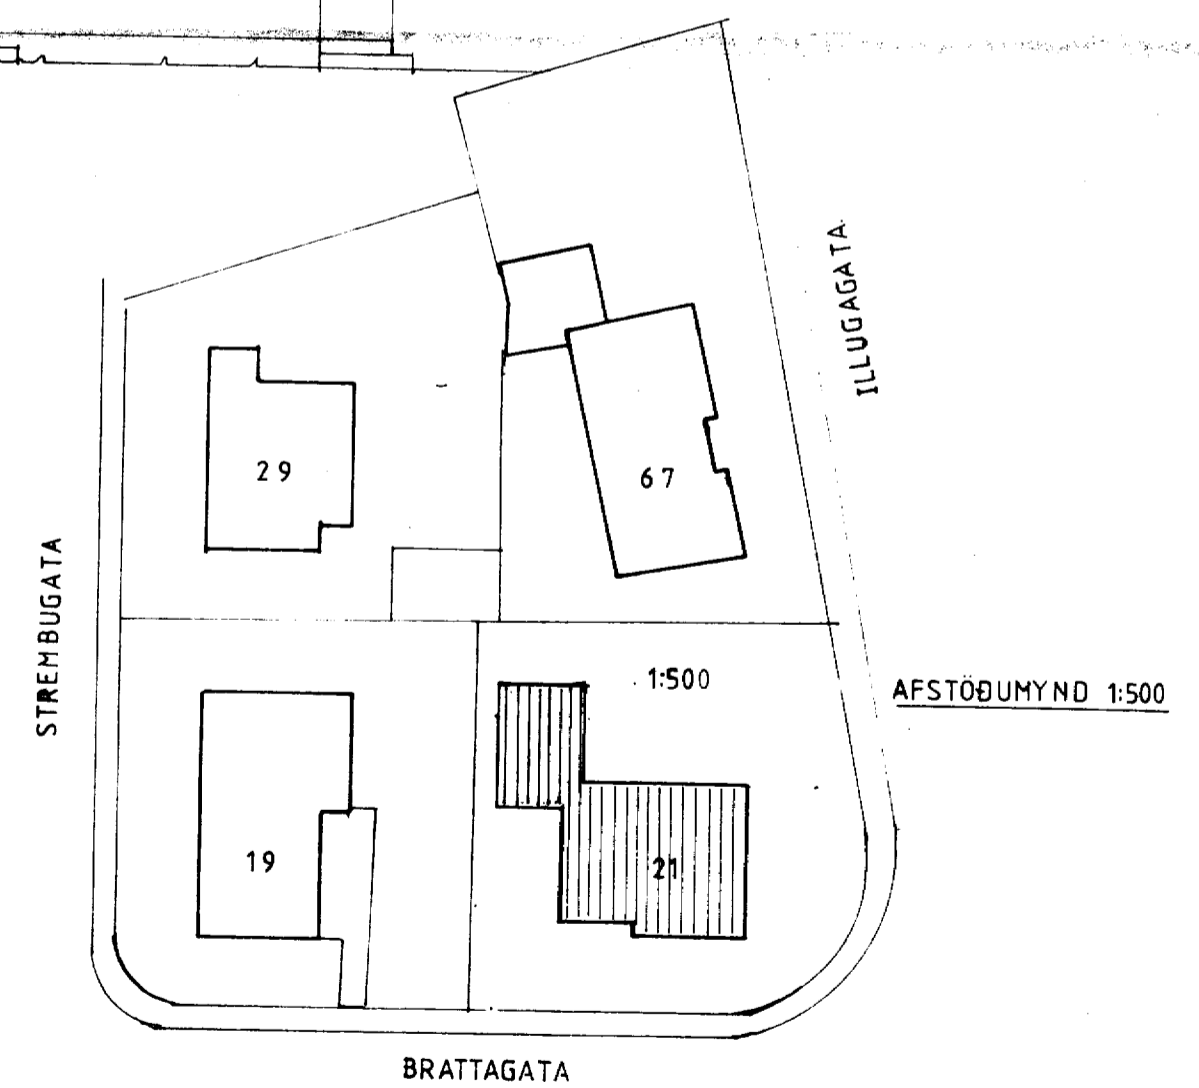

F		VERK	BRATTAGATA 21 Vestmannaeyja
E			Vidbygging bilskúr
D			
C			
B			
A			
BR.	DAGS.	BREYTING	TEIKN. NR.1 AF 8436
PÁLL ZÓPHONÍASSON			HANNAÐ P Z
BYGGINGATÆKNIFRÆÐINGUR			TEIKNAD SS
KIRKJUVEGI 23 - 98-2711			KVARÐI 1:100 og 1:500
900 VESTMANNAEYJUM			2000 MAI 1984