

BRATTAGATA 23.
VESTMANNAEYJUM

Eigandi: Gísli Guðjónsson.



1092

Samp. á fundi byggingar

19-8-'71





*Húsmm. Skóringur Georger.
 Múrarm. Sig. Sveinbjörnsson*

Mótt. 29-9-'71 of. - ISK. G.

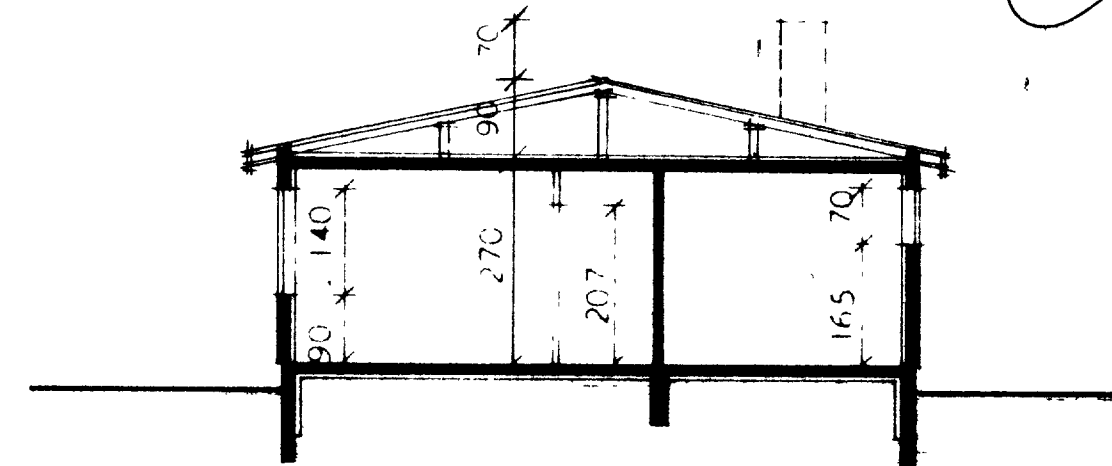
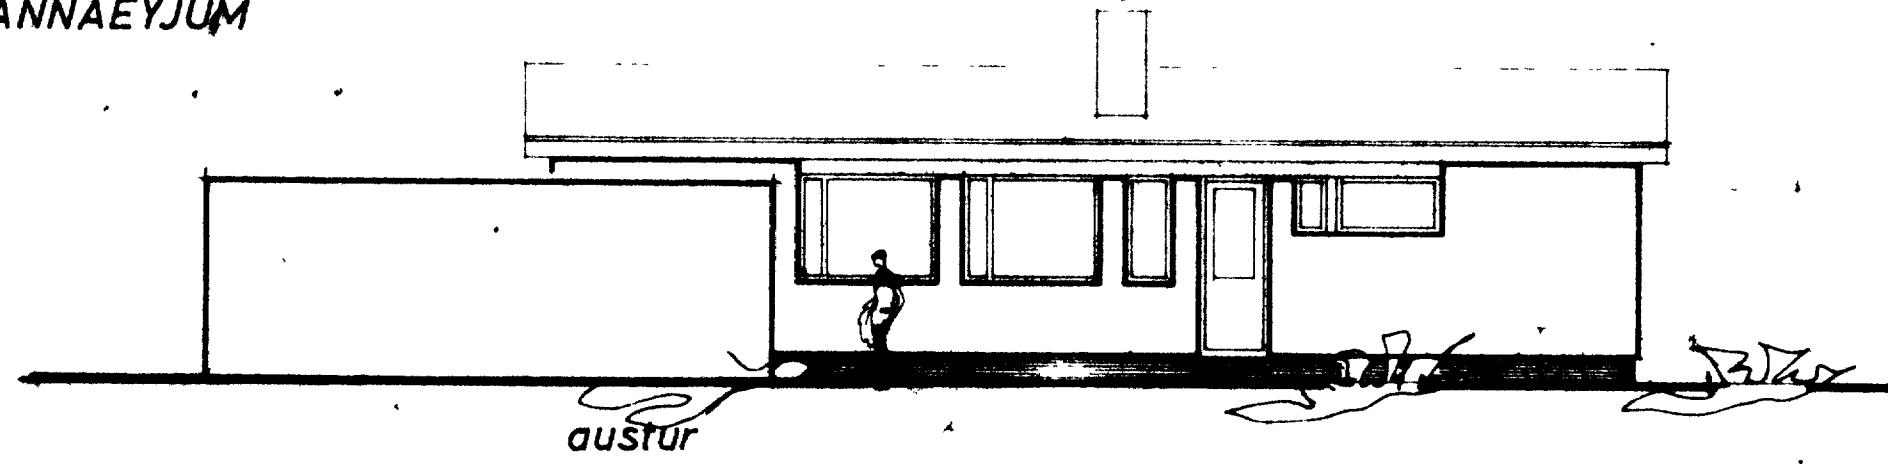


NETTFLATARMÁL 117,65 M²

NETTFLATARMÁL 104,20 M²

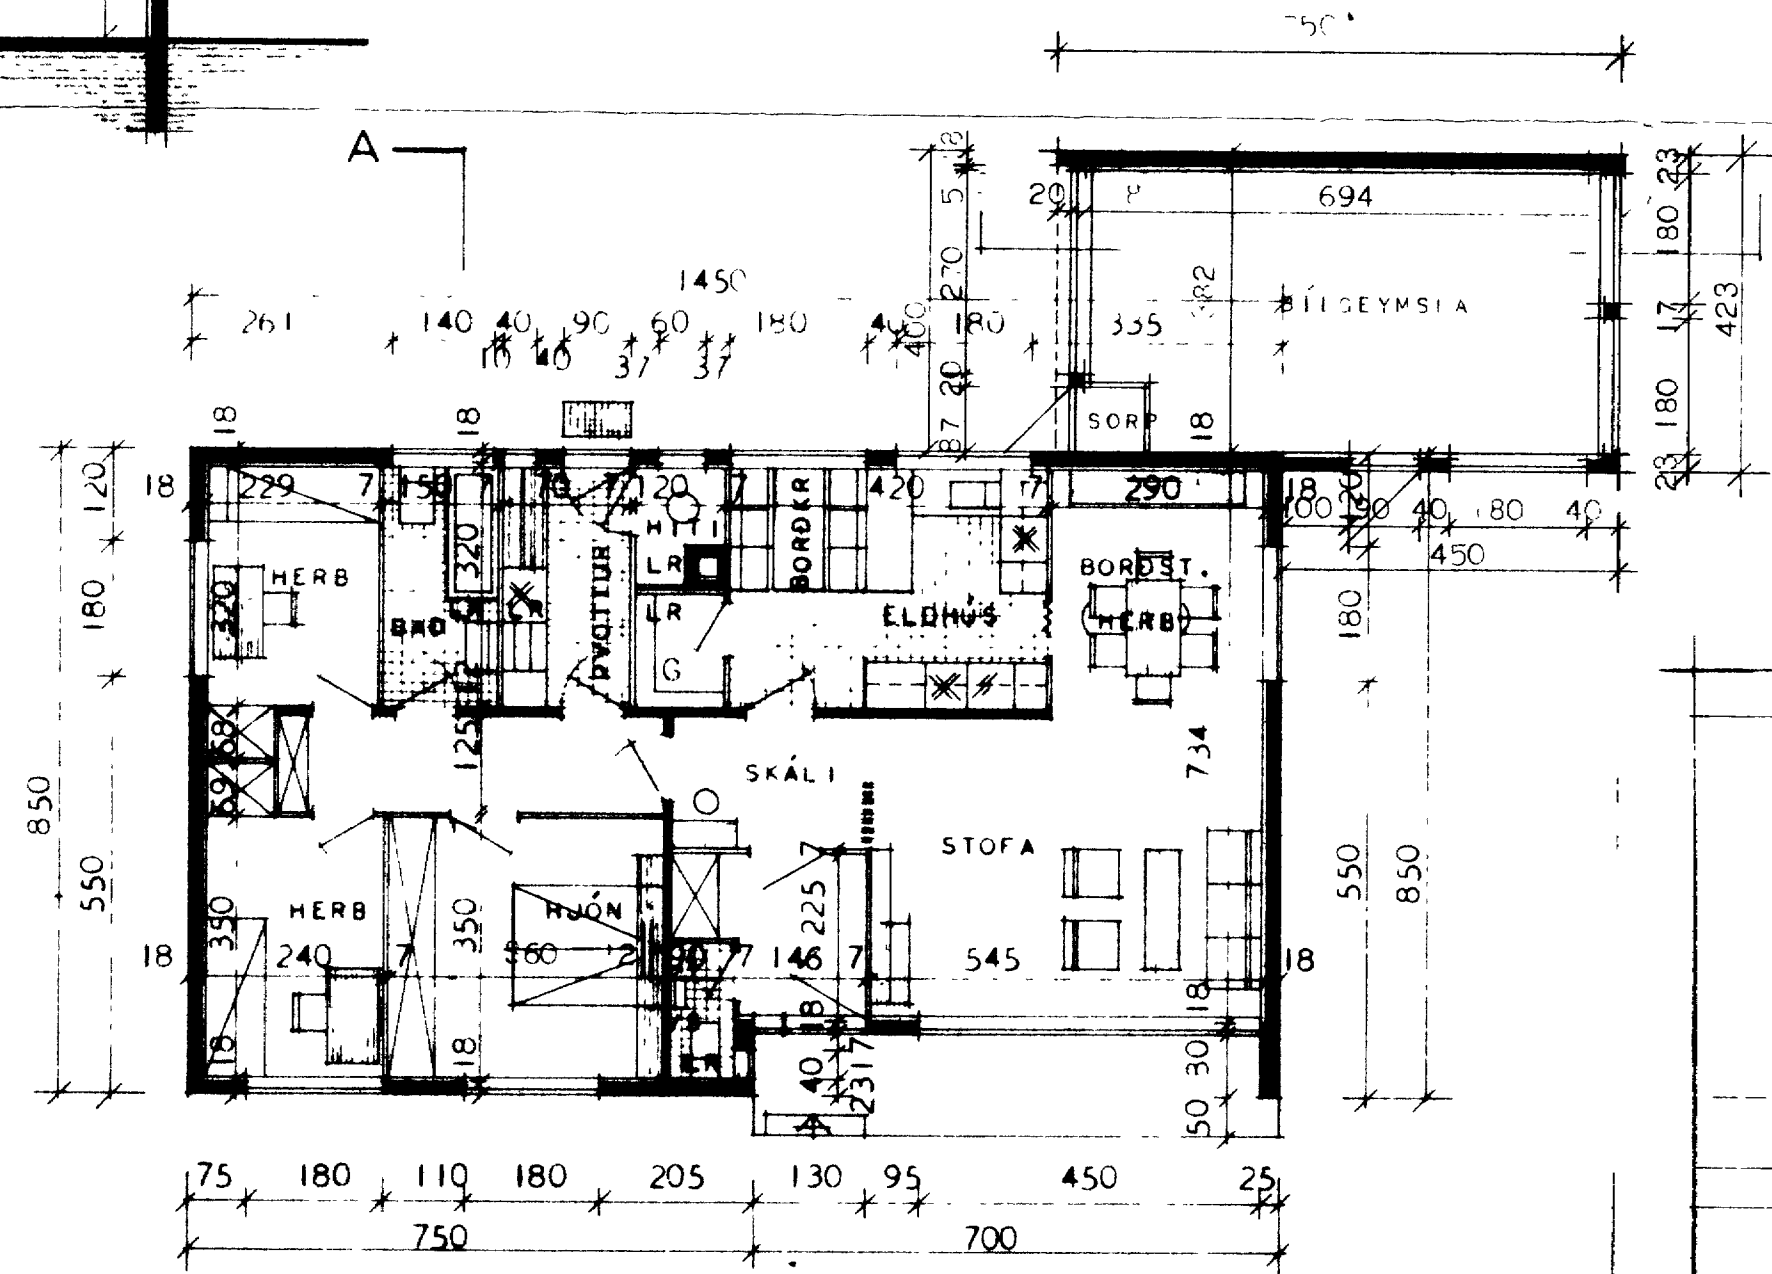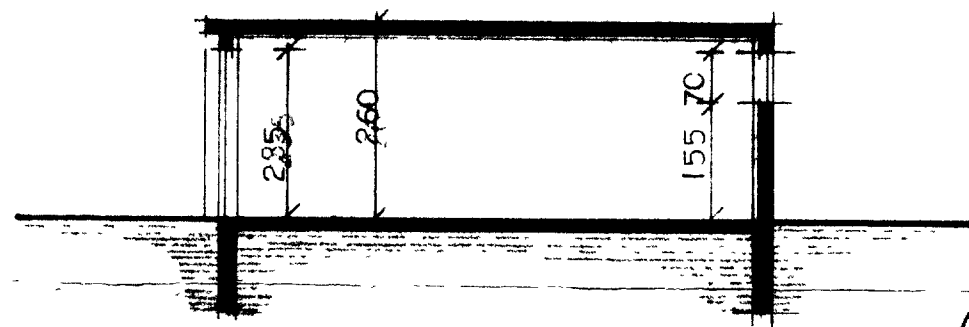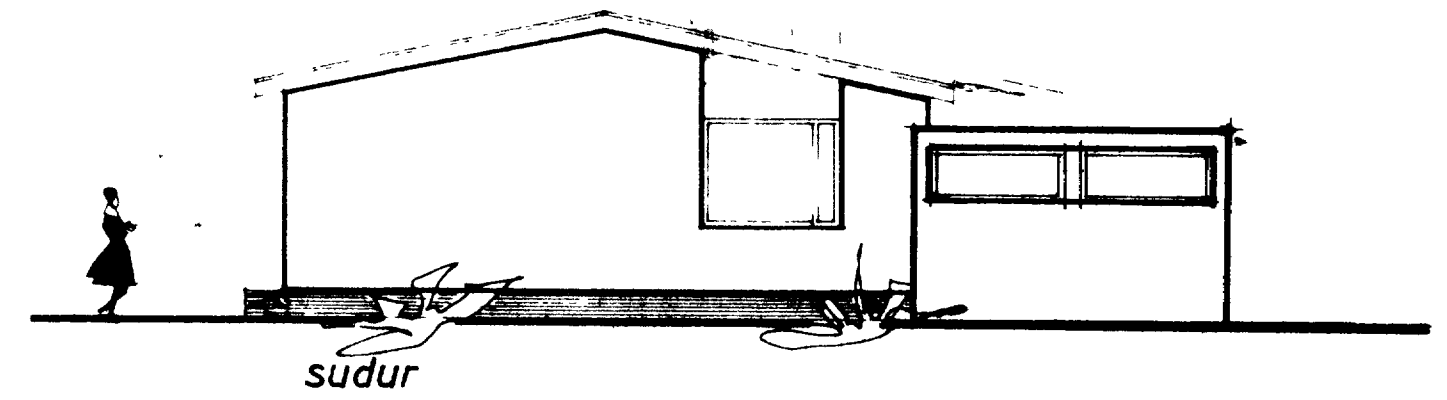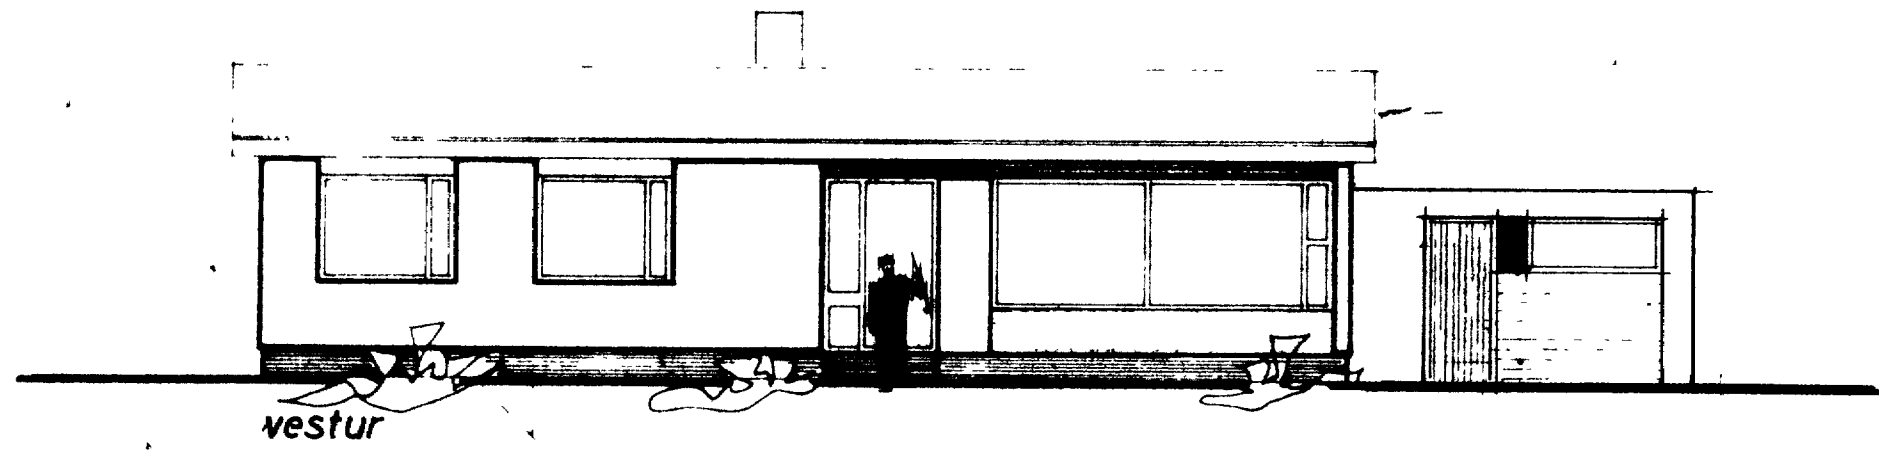

grunnmynd

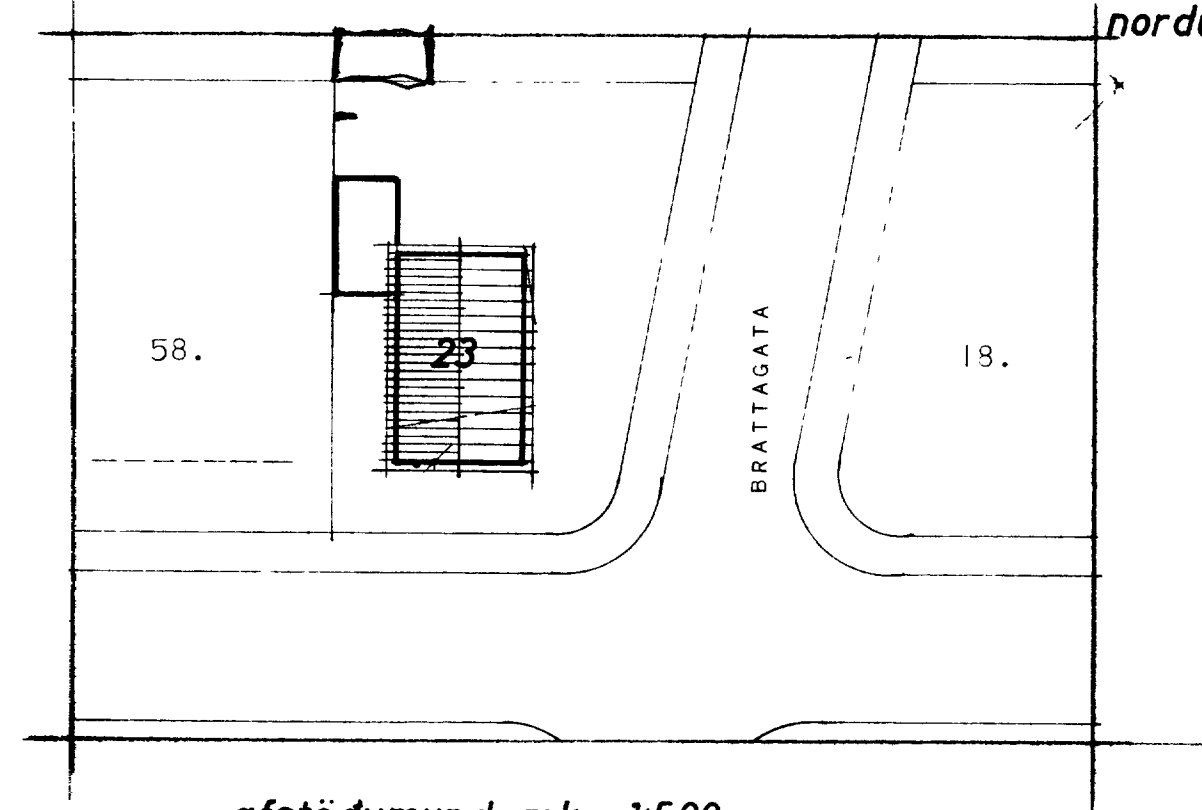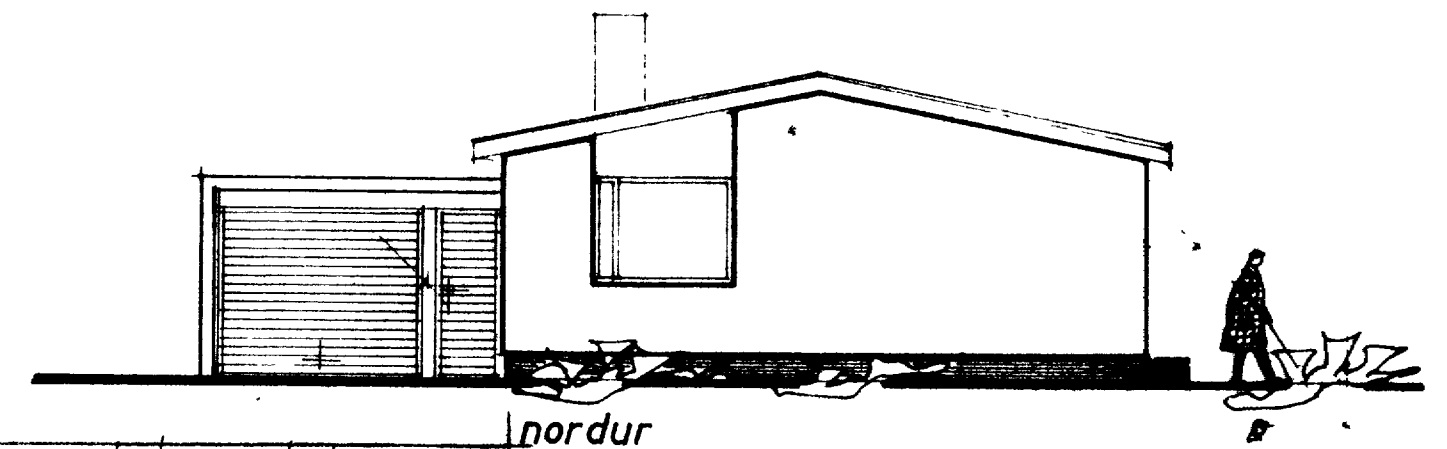

afstöðumynd mkv. 1:500

BÍLGEYMSLA, TEIKN Í ÁGÚST 1971 SG

HÚSNÆÐISMÁLASTOFNUN RÍKISINS

GRUNNMYND ÚTLIT

SNEIÐING

MÁL 1:100

EINBYLISHÚS

VERK NR.

1020

BLAÐ NR. 1

1968

Magnús Guðjónsson