
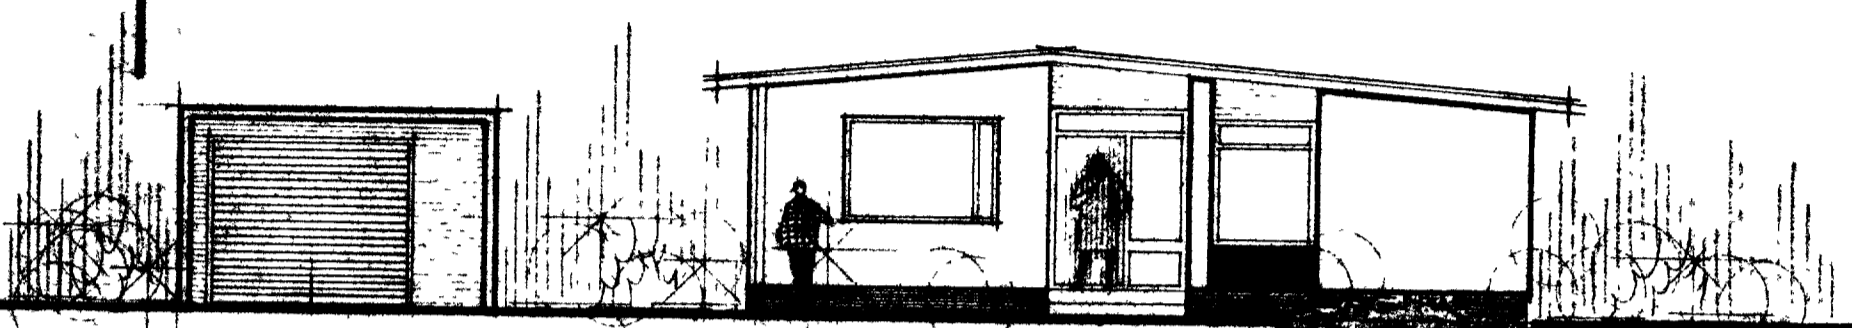


# BRATTAGATA 25.


VESTMANNAEYJUM. Eig: Gudmar Stenlansson

Lamp. i byggingar  
105


18-7-72

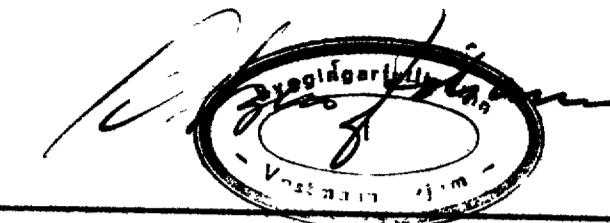


NORÐ - VESTUR.

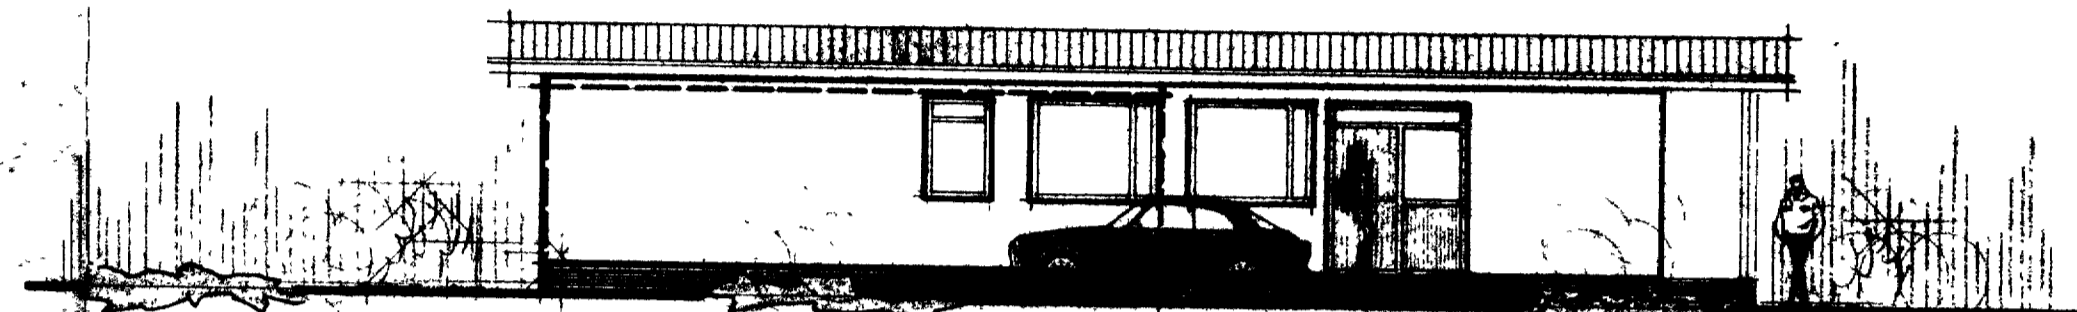


NORÐ - AUSTUR.

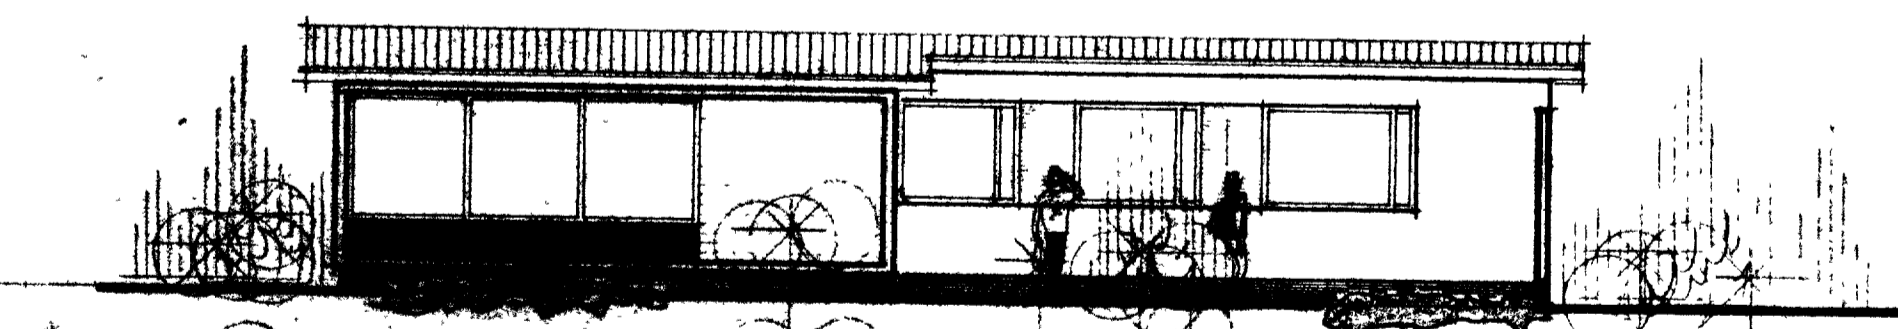

SUÐ - VESTUR.

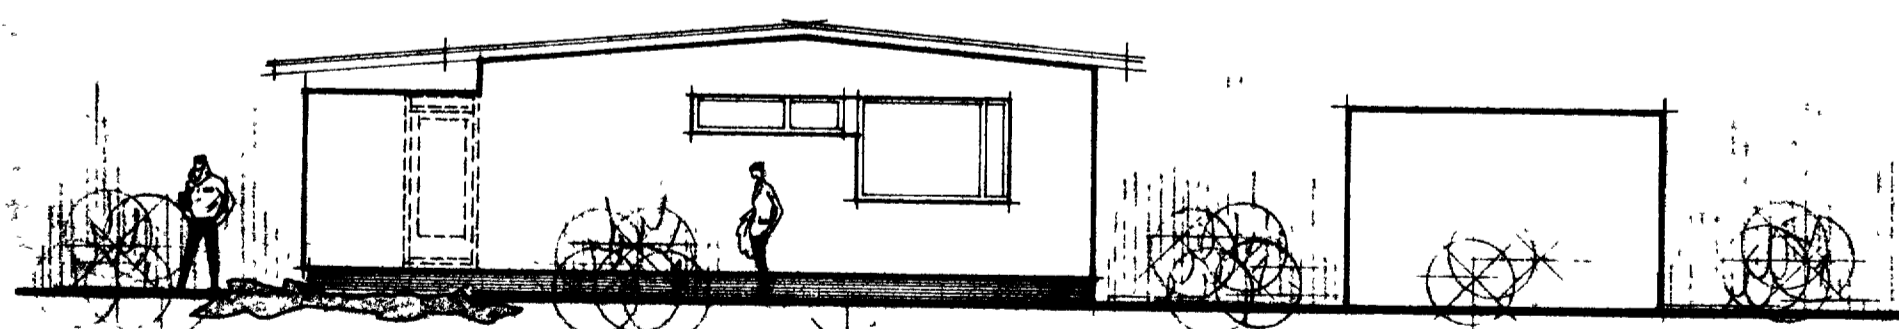

SUÐ - AUSTUR.

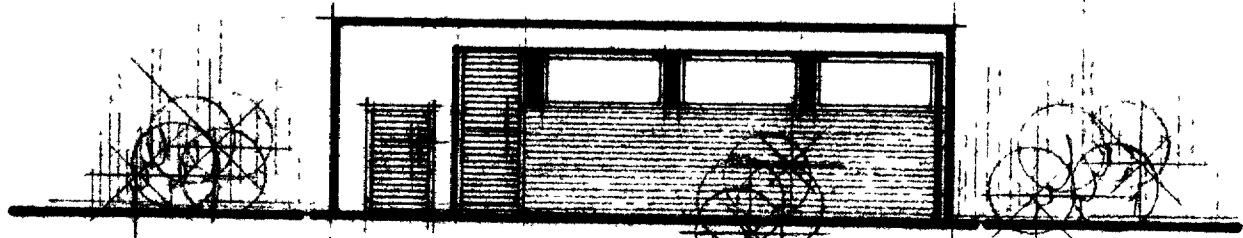

BILGEYMSLUHLIÐ Í SUÐ - VESTUR.

HÚSNÆÐISMÁLASTOFNUN RÍKISINS	
HÚSTEIKNING. ÚTLITSMYNDIR. MÁL 1:100.	EINBÝLISHÚS VERK. <b>83.</b>
1969	1969