



BRATTAGATA 25.

VESTMANNAEYJUM.

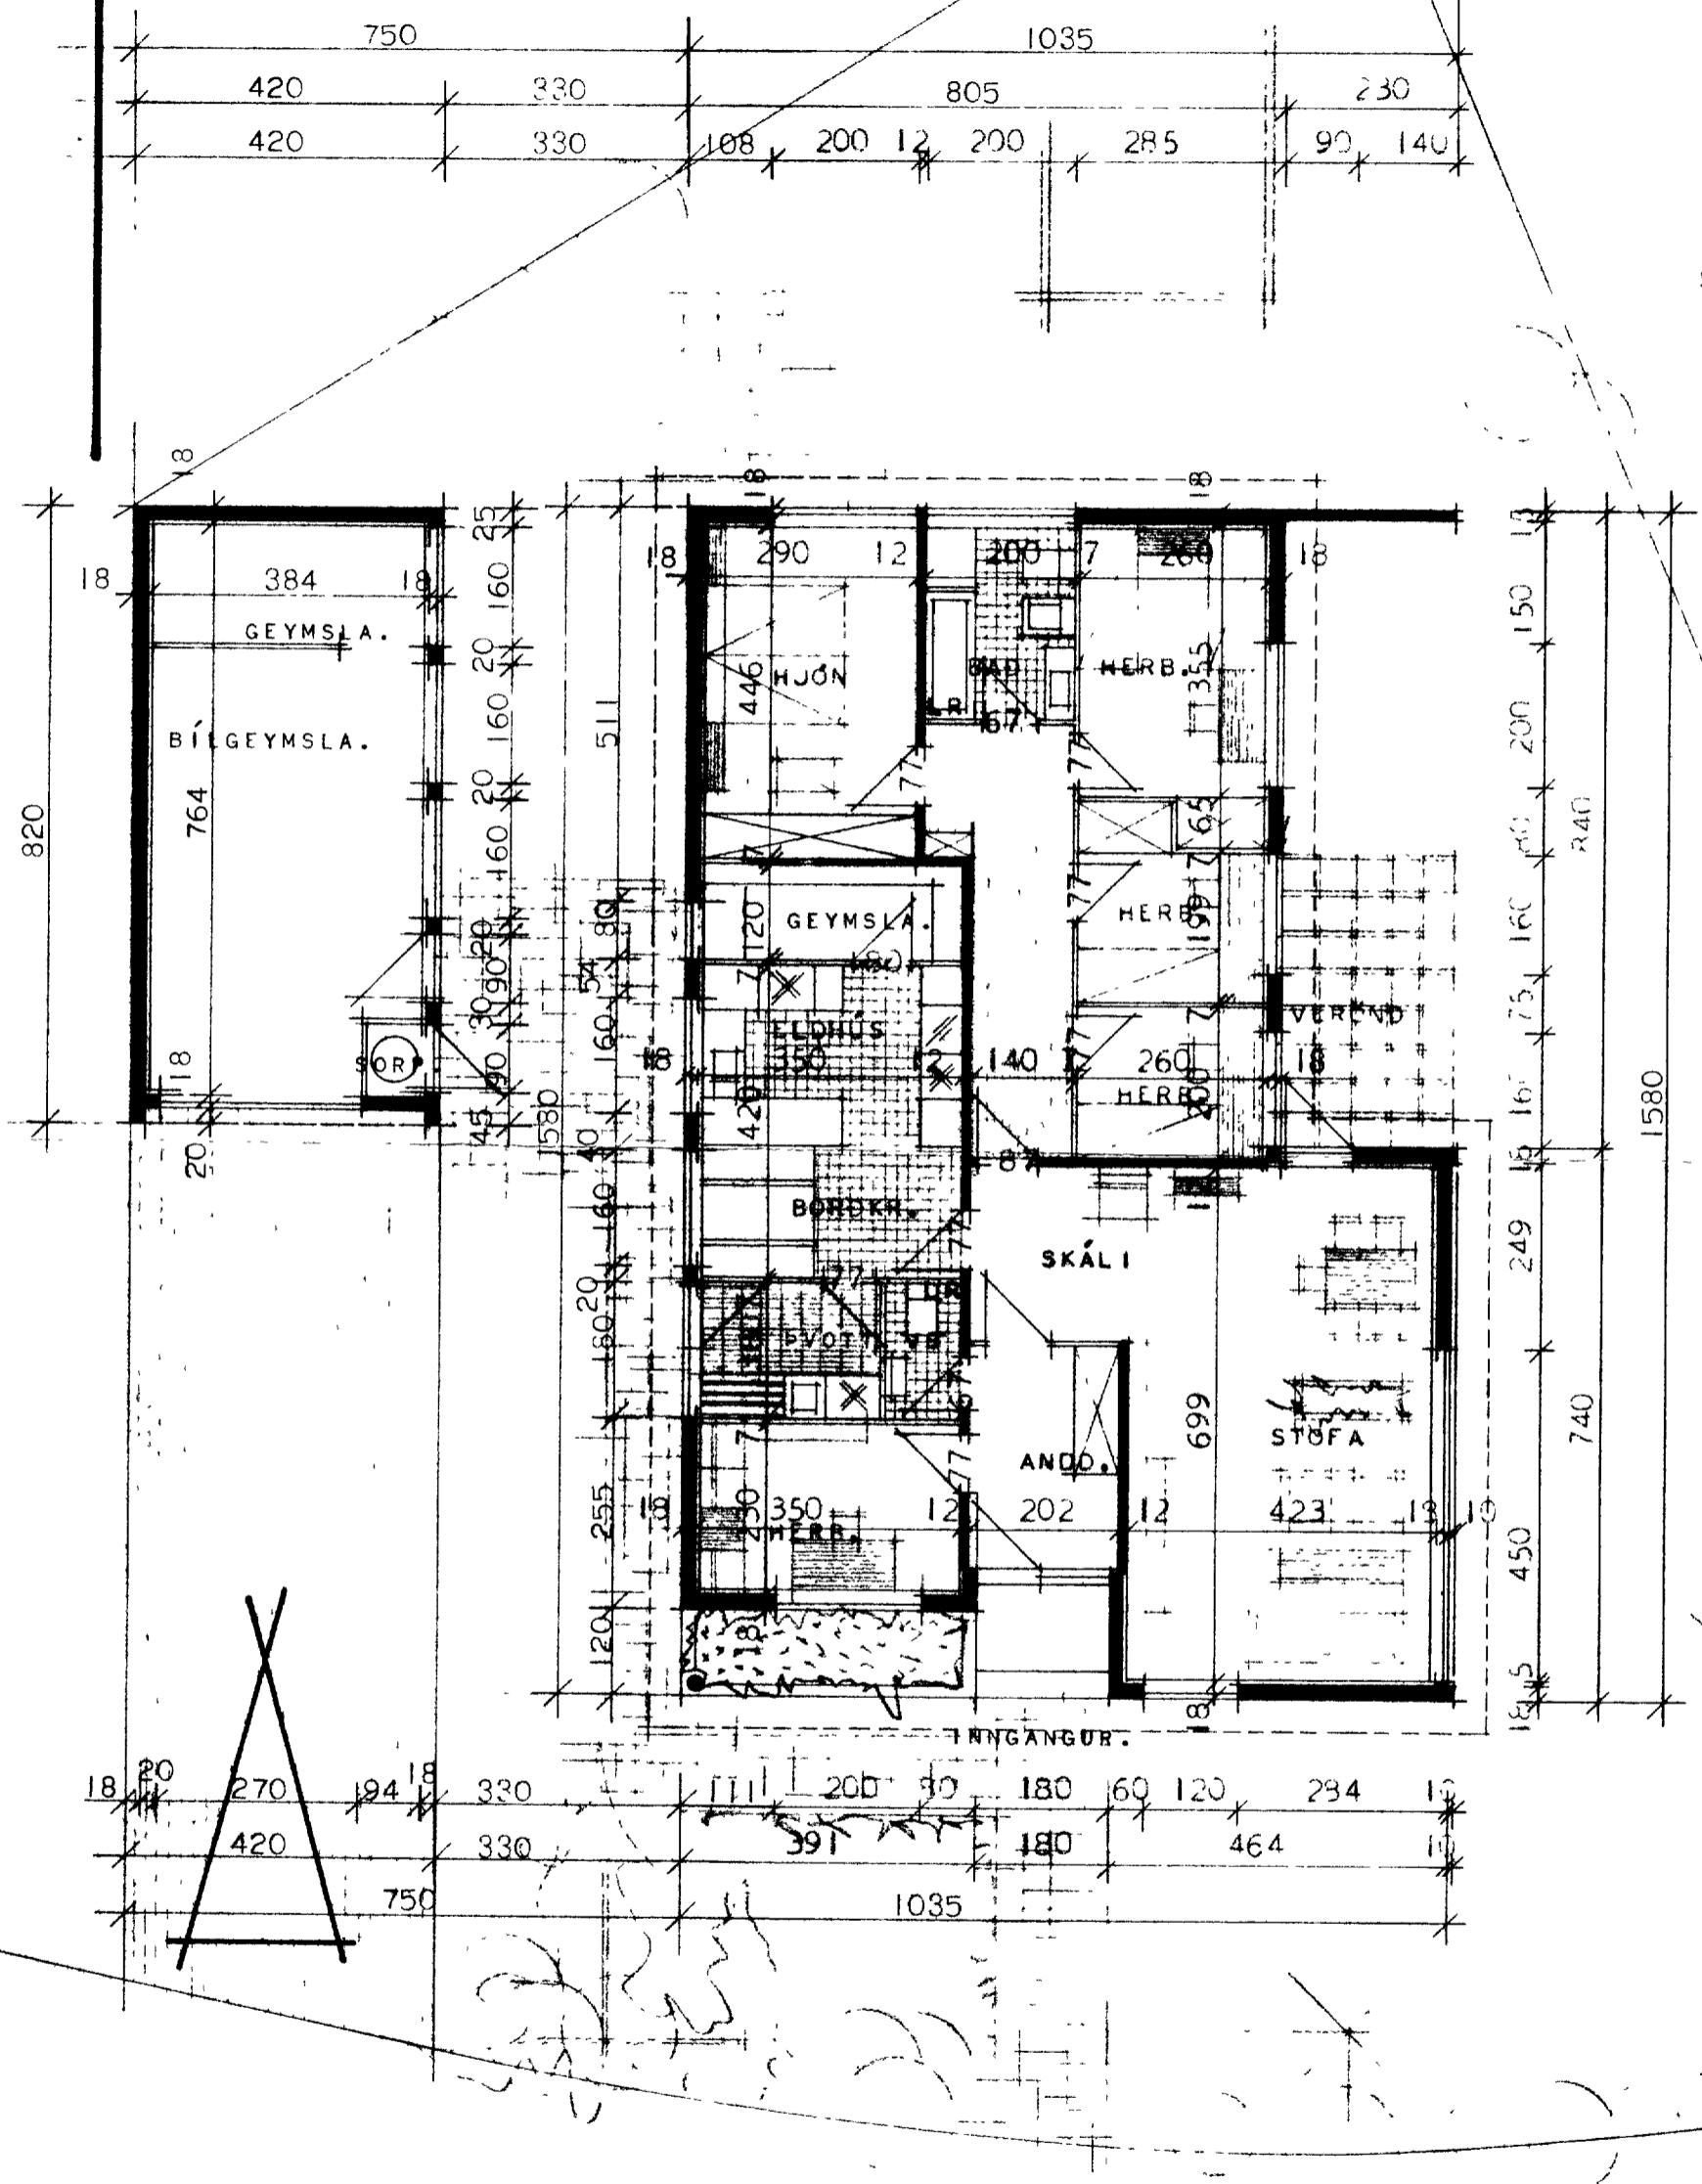

BRATTAGATA.

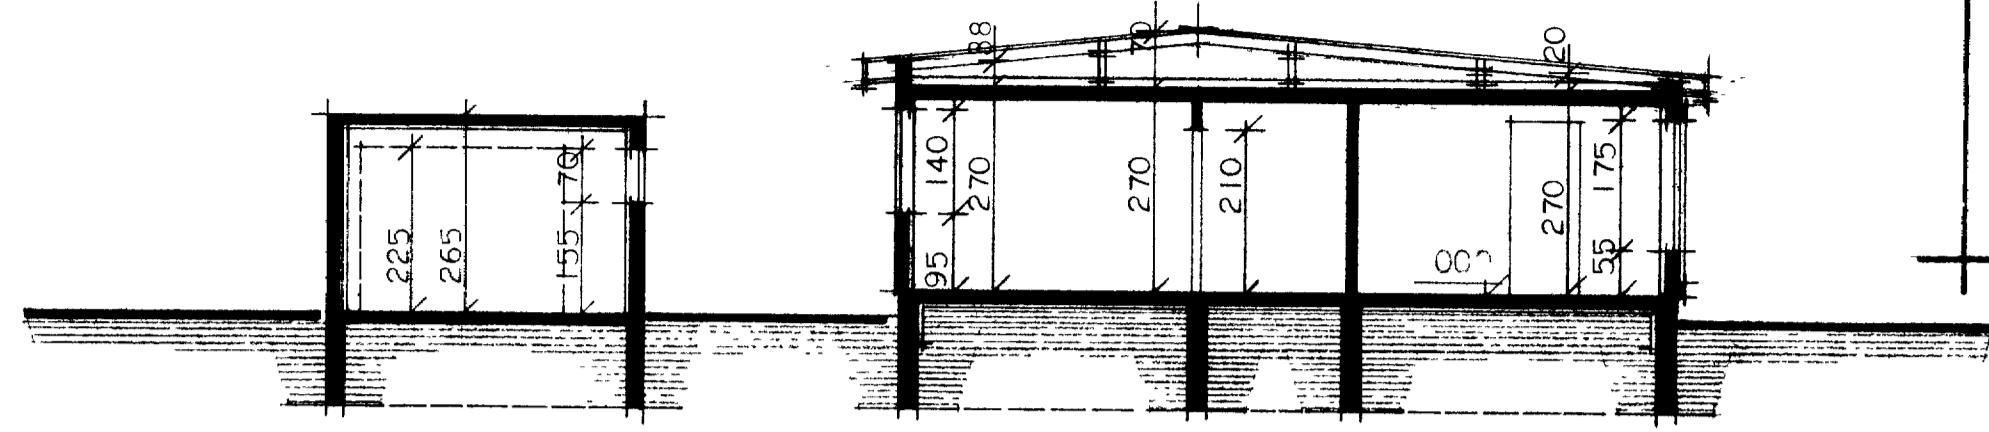


SNEIÐING Í BÍLGEYMSLU.

SNEIÐING Í HÚSI.

| | |
|---------------------------------|--------------------|
| BRÚTTÓFLATARMÁL HÚSS..... | 136 m ² |
| NETTÓFLATARMÁL HÚSS..... | 120 m ² |
| BRÚTTÓFLATARMÁL BÍLGEYMSLU..... | 34 m ² |

ATH. HÚSIÐ ER HITAD UPP MED RAFORKU.

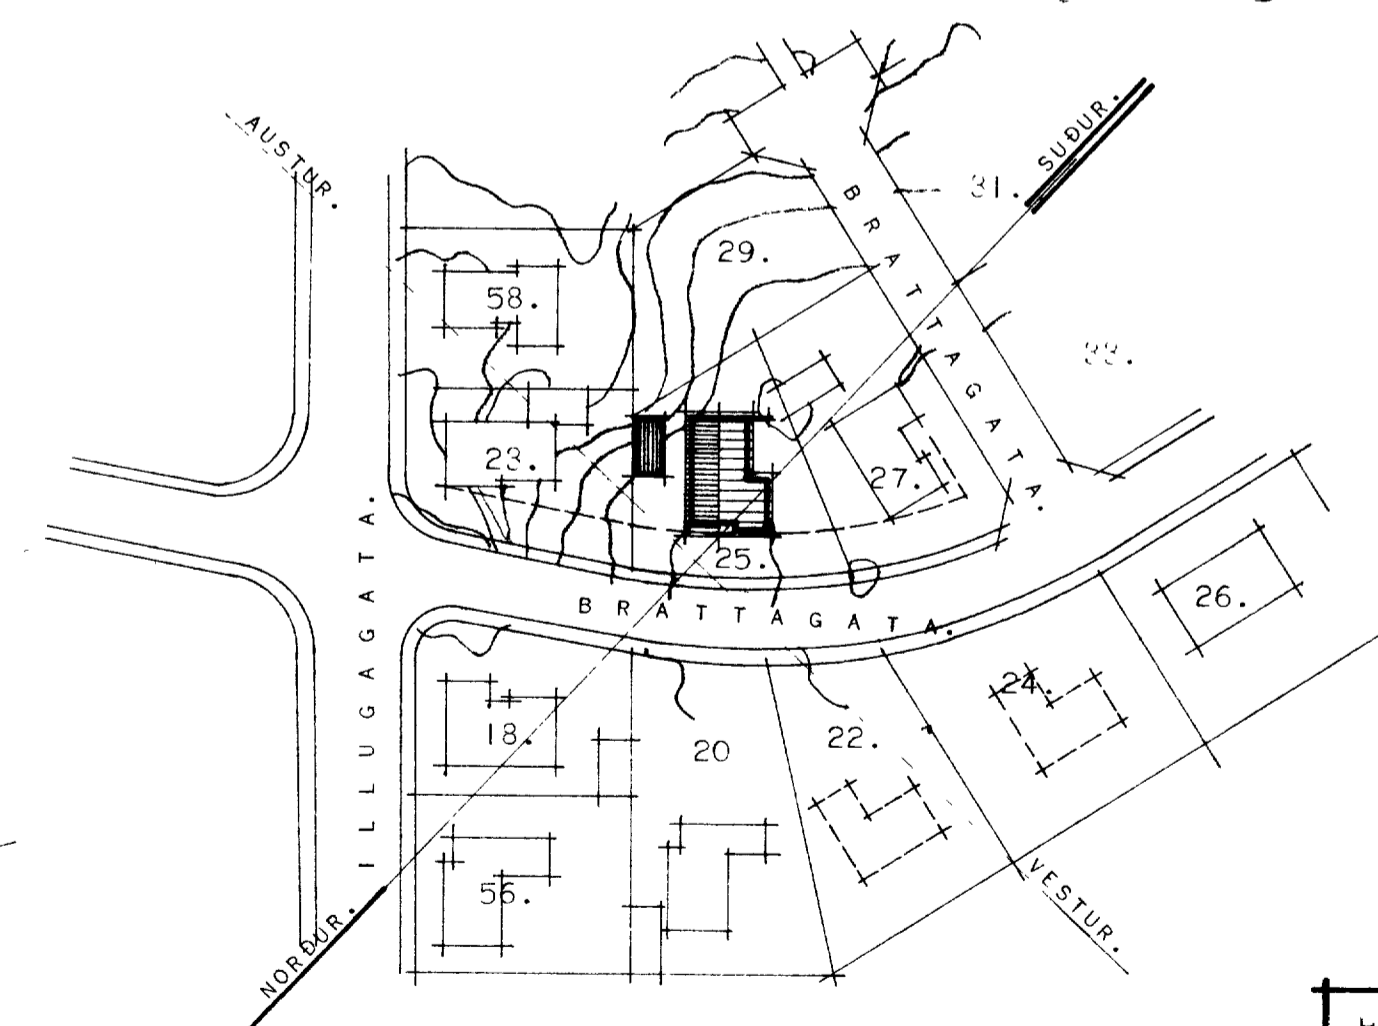

AFSTÖÐUMYND.

GRUNNMYND.

| | |
|-----------------------------|--------------|
| HÚSNÆÐISMÁLAFÖRNUM RÍKISINS | |
| HÚSTEIKNING. | EINBYLI SHÚS |
| GRUNNMYND OG | VERK. |
| SNEIÐINGAR. | 83. |
| MÁL 1:100. | BLAÐ NR 1 |
| <i>Signature</i> | 1969 |
| MÁL 1:1000. | |