
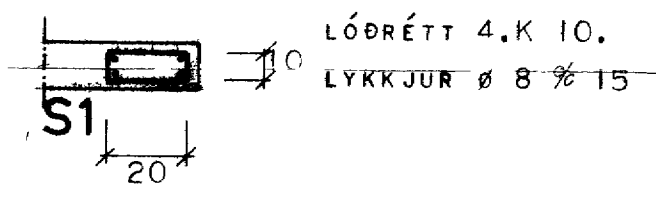
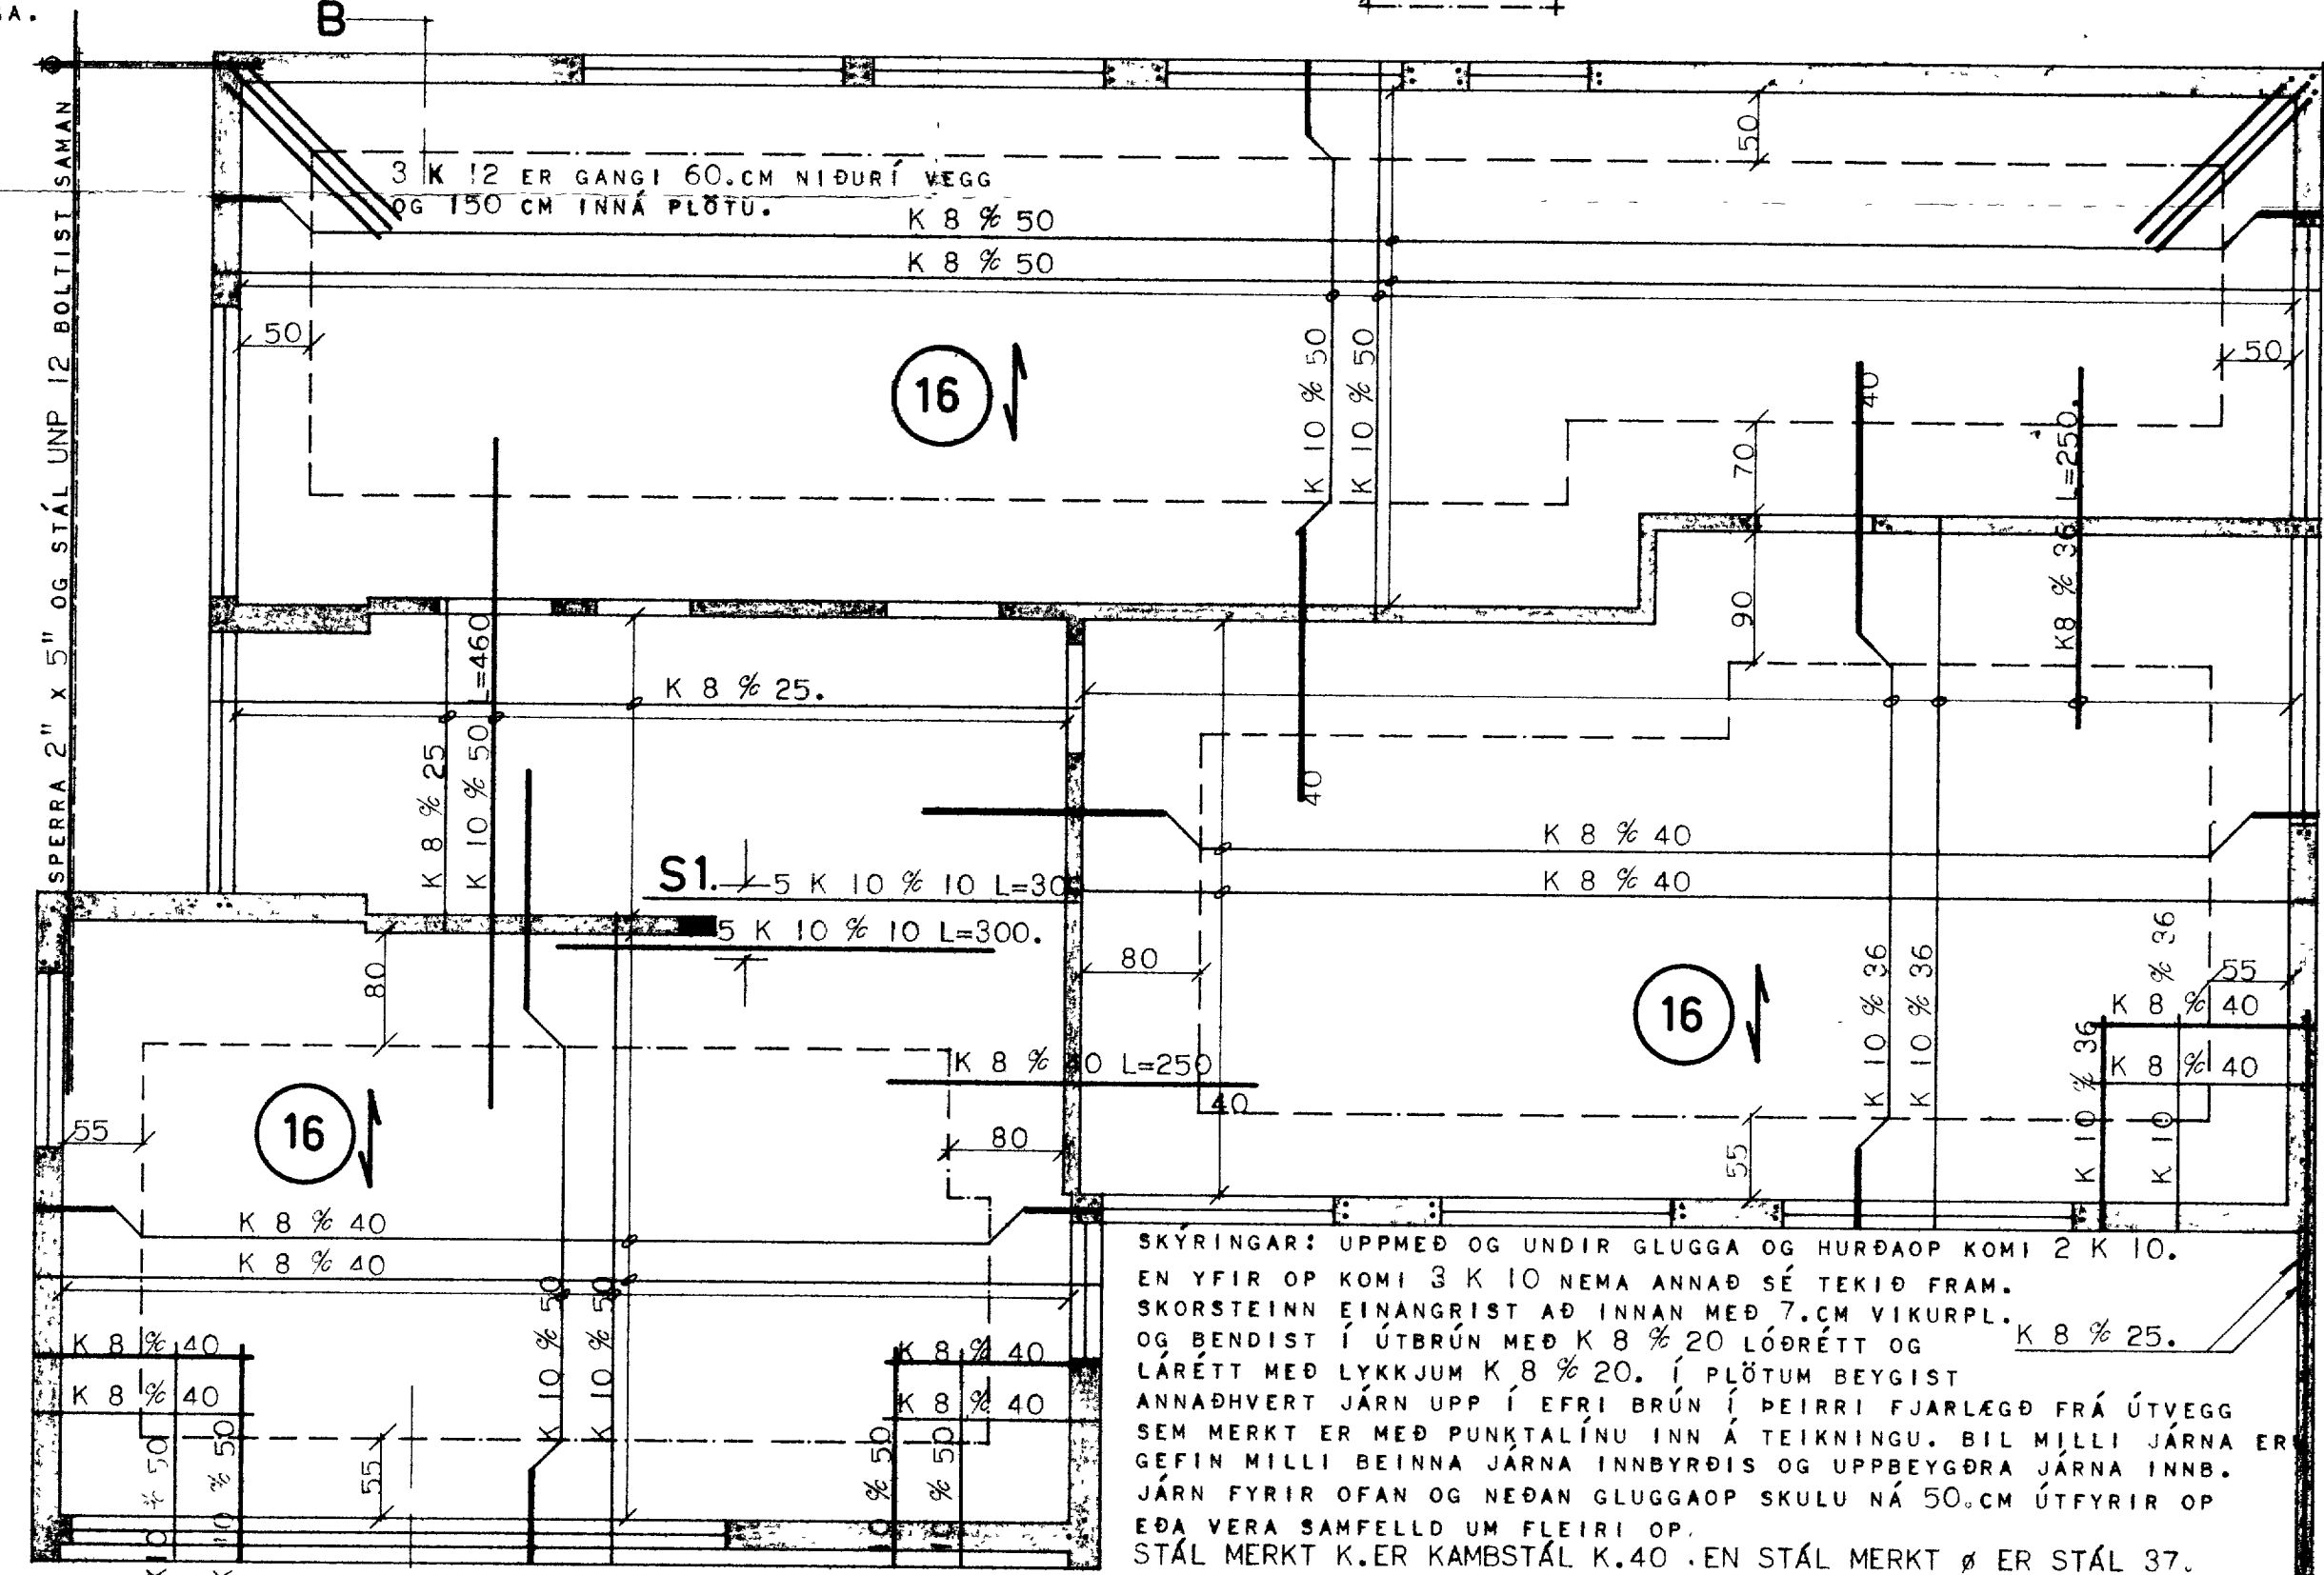
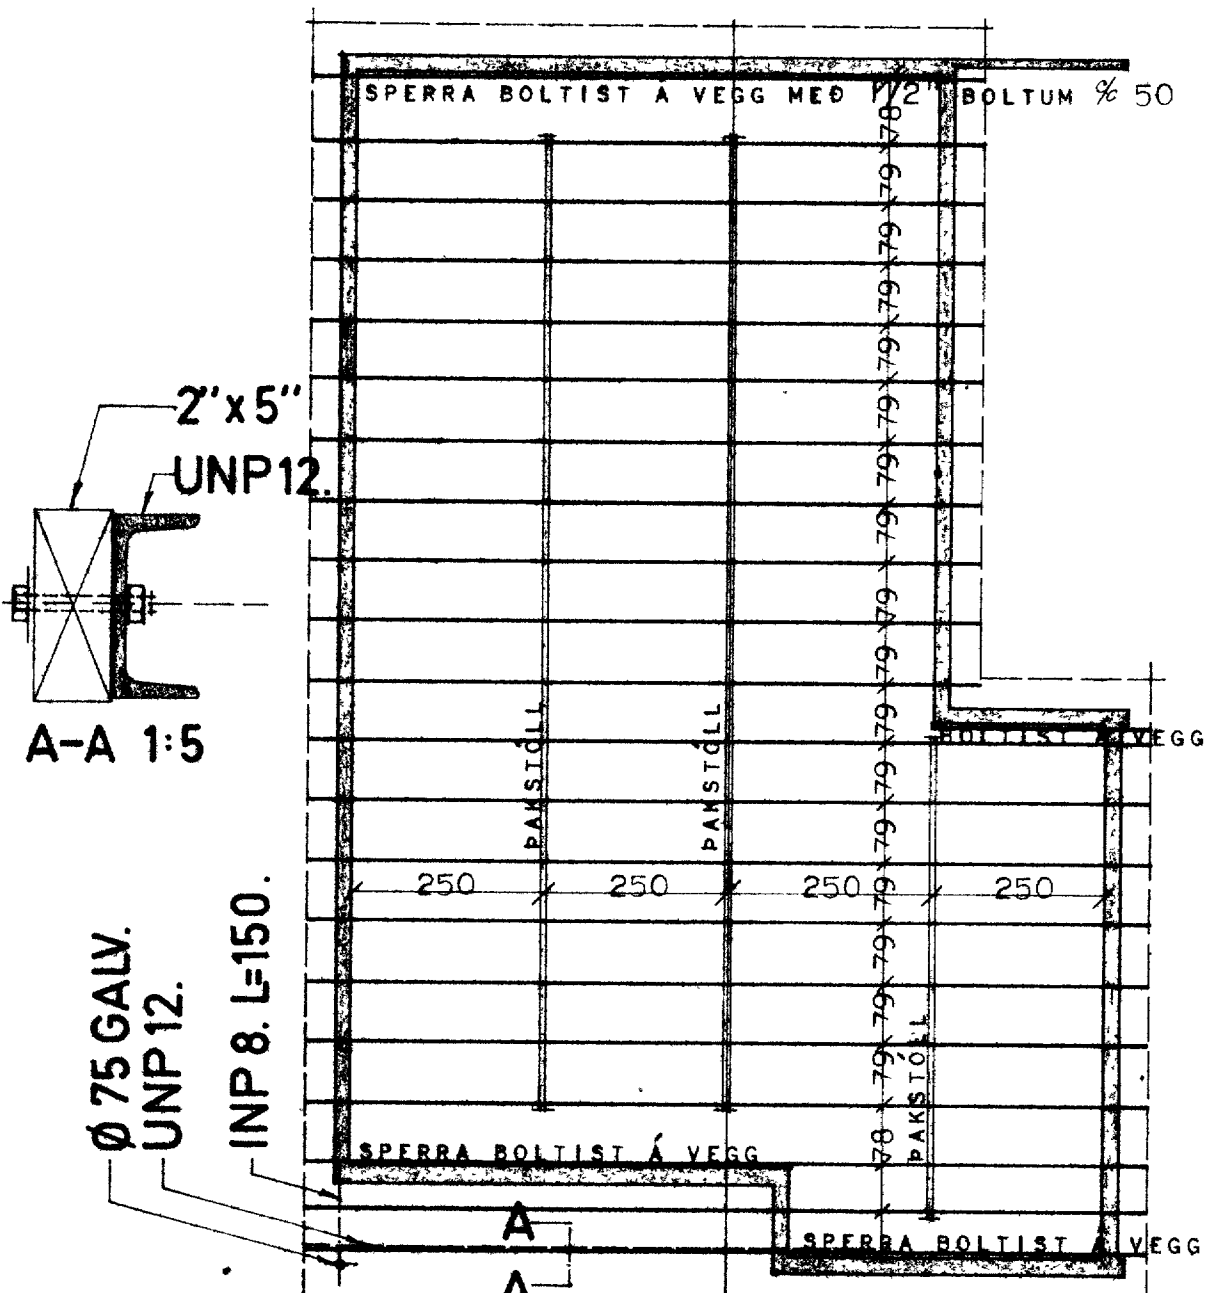
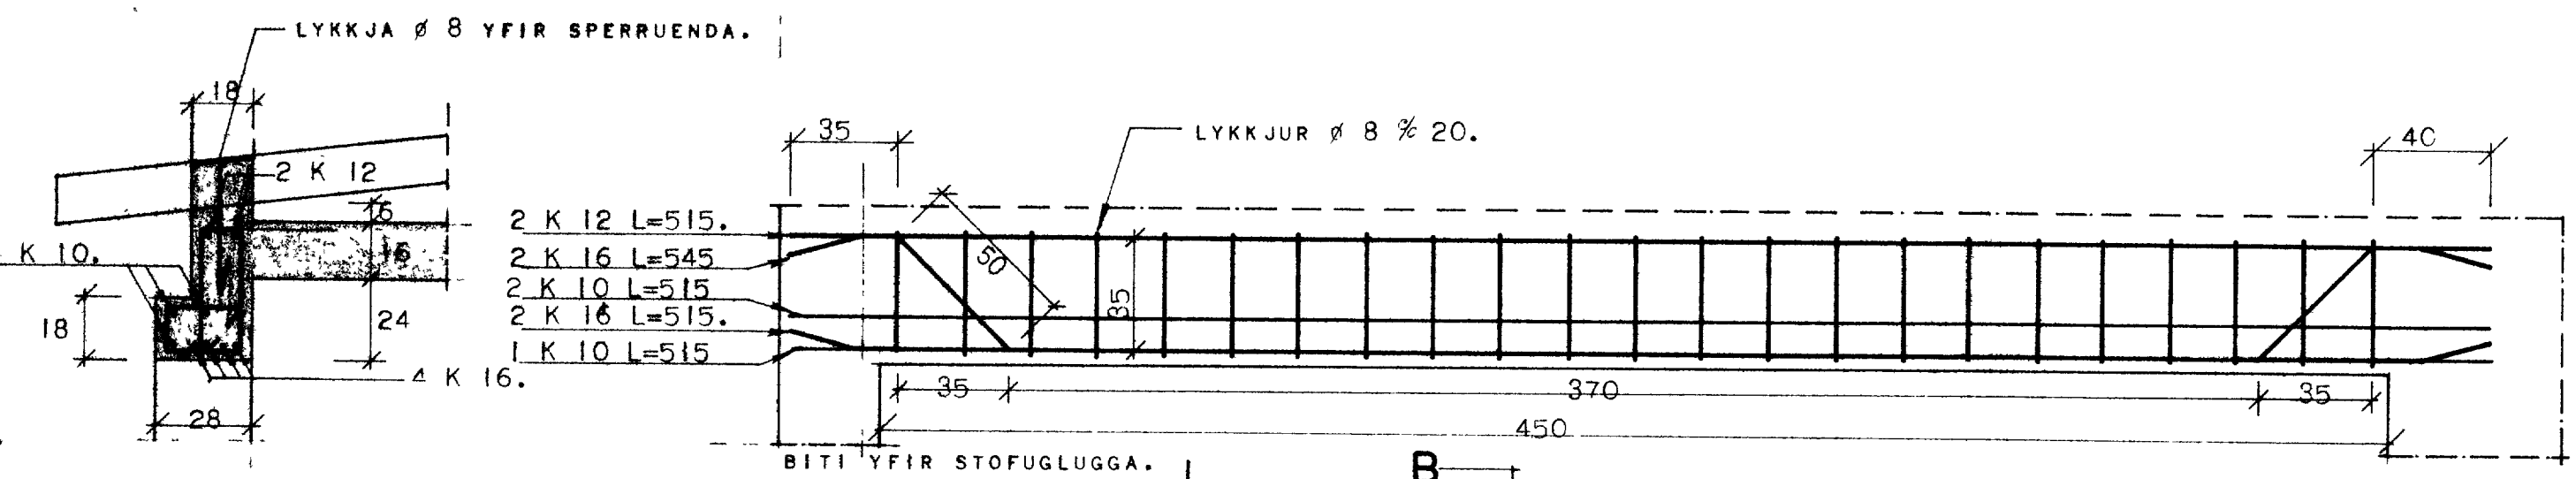


BRATTAGATA 25. VESTMANNAEYJUM

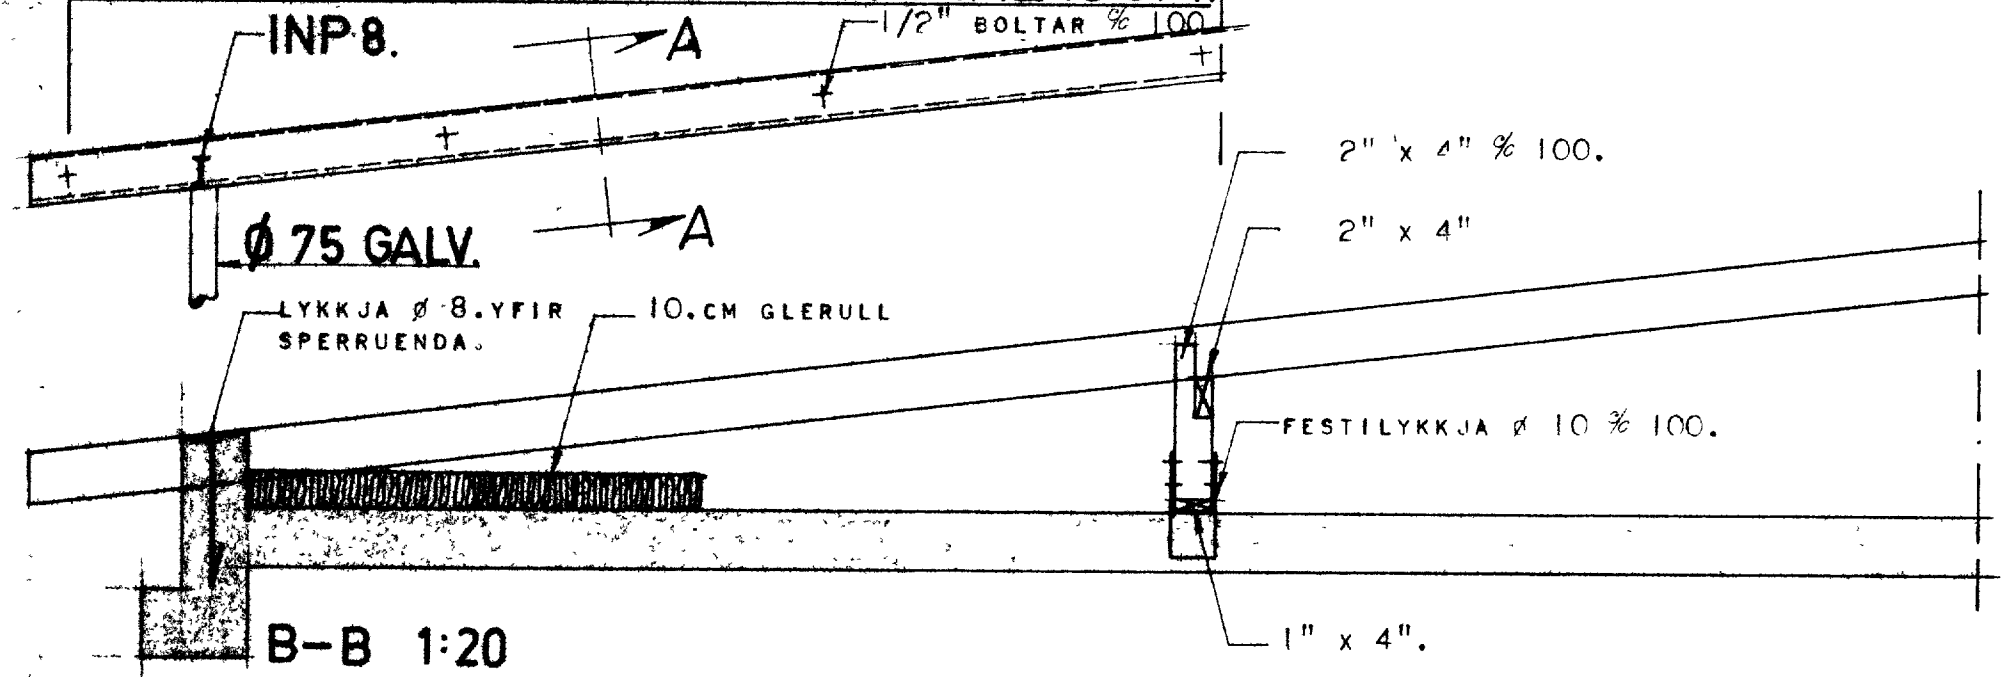

- ↑ MERKIR-NEDSTA JÁRNLAG Í PL LEGGIST SAMSIÐA MERKI.
- JÁRN Í EFRA BORDI PL
- JÁRN Í NEÐRA BORDI P
- UPPBEYGJUR BYRJA.
- PLÖTUPYKKT Í CM.

SEMENTSMAGN Í STEYPU SÉ Í VEGGJUM 25 KG/M³ EN Í PLÖTUM SÉU 300 KG/M³ STEY. NOTA SKAL LOFTBLENDI OG VIBRERA STEY SIGMÁL STEYPU SÉ 6-8.CM.

SKÝRINGAR: UPPMÉD OG UNDIR GLUGGA OG HURÐAOP KOMI 2 K 10. EN YFIR OP KOMI 3 K 10 NEMA ANNAD SÉ TEKIÐ FRAM. SKORSTEINN EINANGRIST AÐ INNAN MÊD 7.CM VIKURPL. OG BENDIST Í ÚTRÚN MÊD K 8 1/2 20 LÓDRÉTT OG LÁRÉTT MÊD LYKKJUM K 8 1/2 20. Í PLÖTUM BEYGIST ANNADHVERT JÁRN UPP Í EFRI BRÚN Í ÞEIRRI FJARLÊGD FRÁ ÚTVEGG SEM MERKT ER MÊD PUNKTALÍNU INN Á TEIKNINGU. BIL MILLI JÁRNA ER GEFIN MILLI BEINNA JÁRNA INNBYRÐIS OG UPPBEYGDRA JÁRNA INN. JÁRN FYRIR OFAN OG NEÐAN GLUGGAOP SKULU NÁ 50.CM ÚTFYRIR OP EÐA VERA SAMFELLD UM FLEIRI OP. STÁL MERKT K.ER KAMBSTÁL K.40 .EN STÁL MERKT Ø ER STÁL 37.

HÚSNÆÐISMÁLASTOFNUN RÍKISINS	
JÁRNBENT STEYPA LOFTPLATA UNDIR LÉTT TIMBURPAK- OG ÞAKVIÐIR.	SÉRTEIKNING VERK NR. 83 MK 1:100.1:5 1:20.1:5.
MARZ 1972.	