



LÓDRÉTT SNEIÐING Í DAKBRÚN AÐ FRAMAN

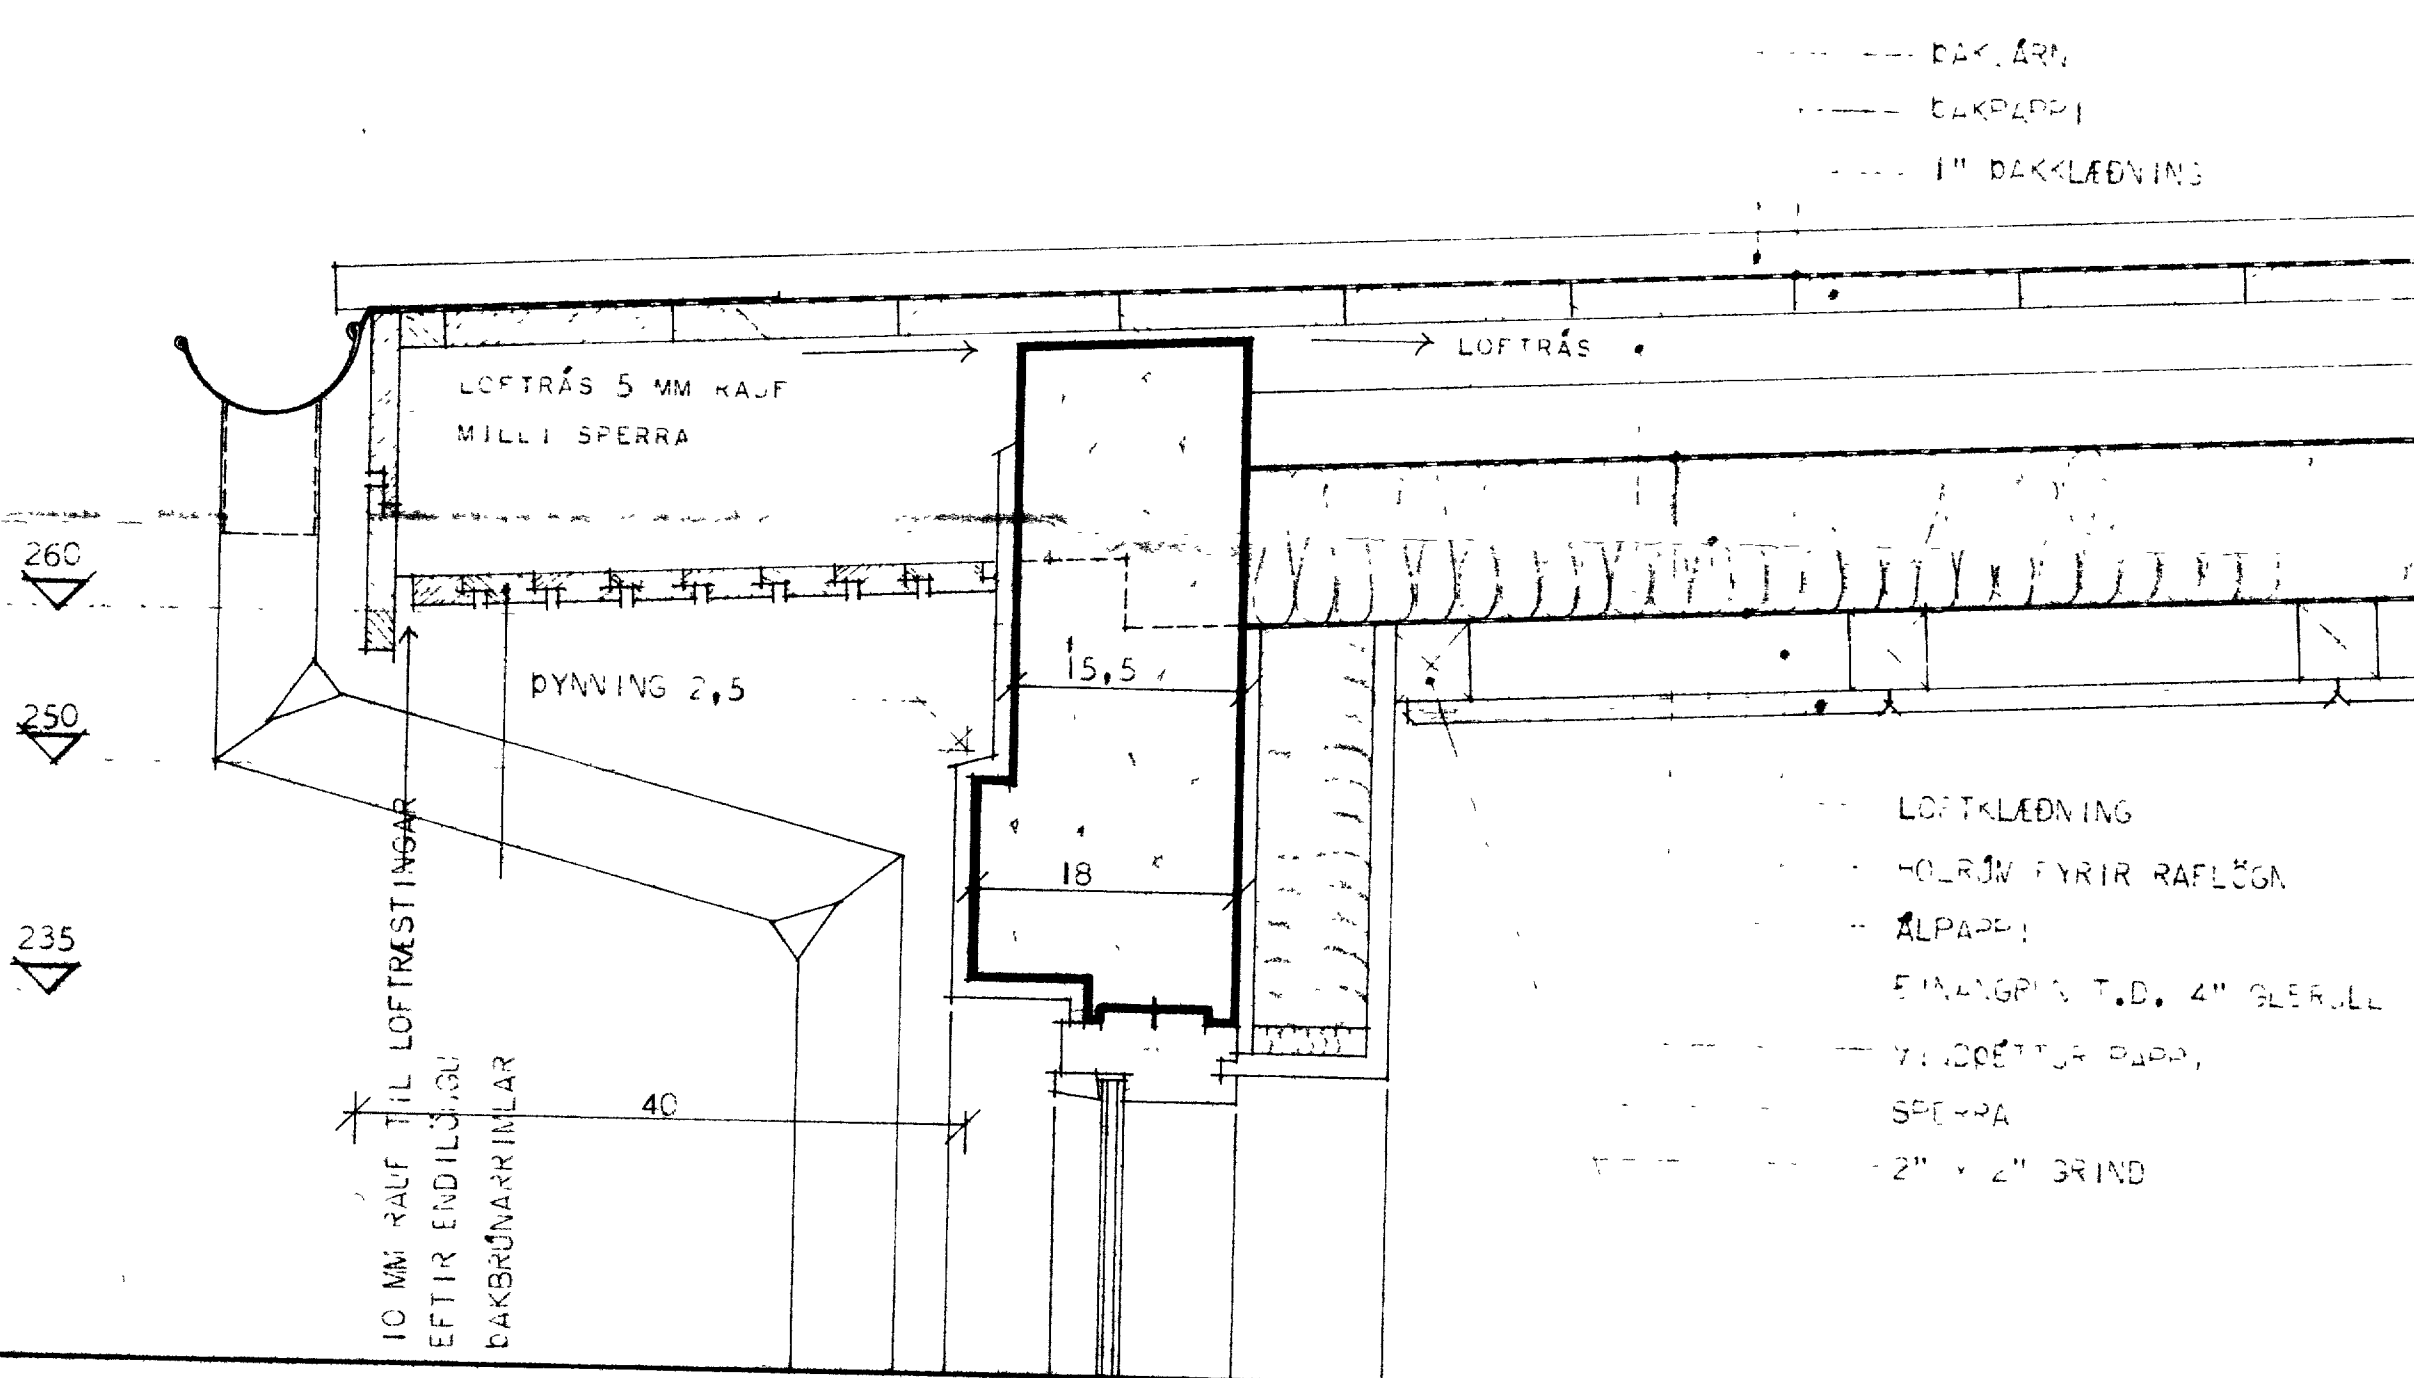

260
250
235

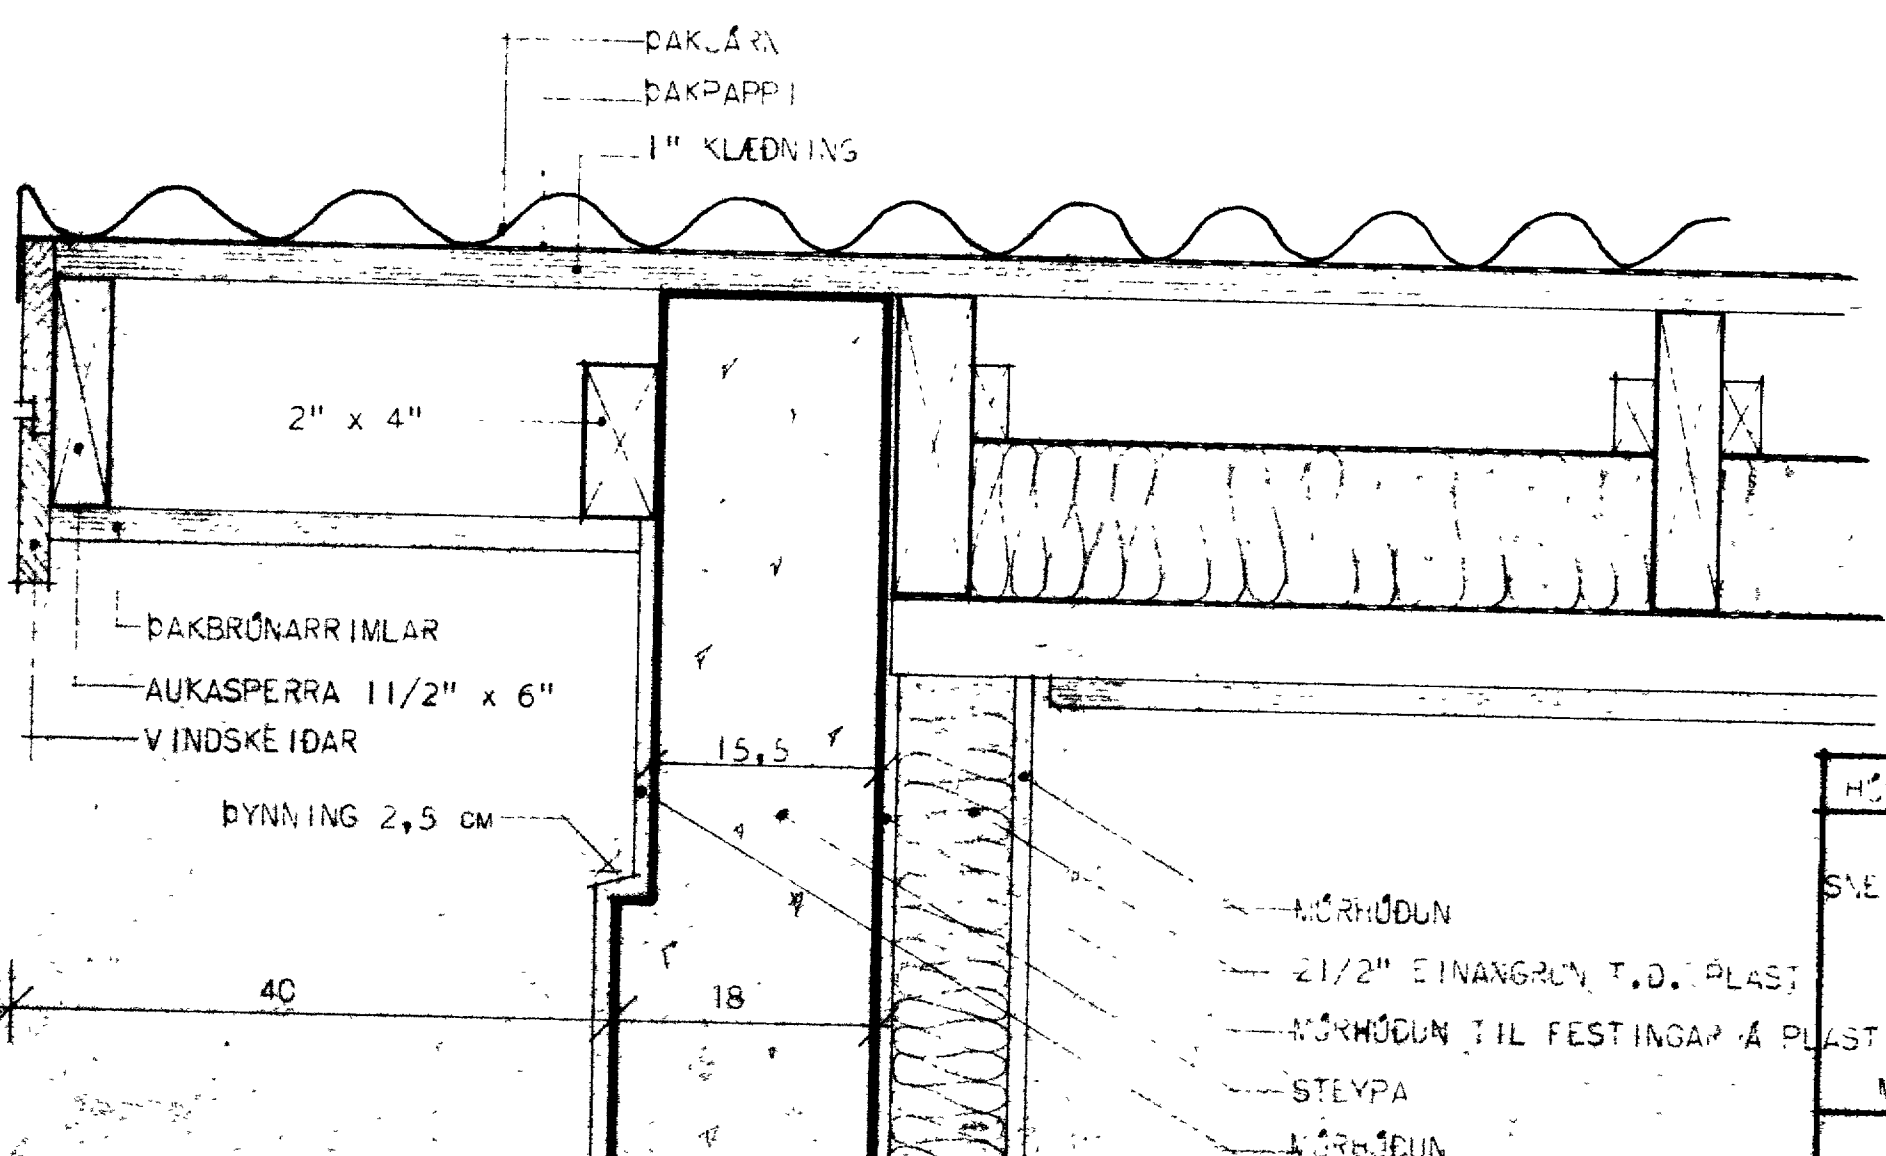

HÖSNÆÐISNÁLASTOFVA Í RÍKISINS	
SNEIÐINGAR Í DAKBRÚN	SÉRTEIKNING VERK
	83
MÁL 1:5	