


BRATTAGATA 26. HÚS BOGA SIGURSSONAR.

VESTMANNAEYJUM.

1100

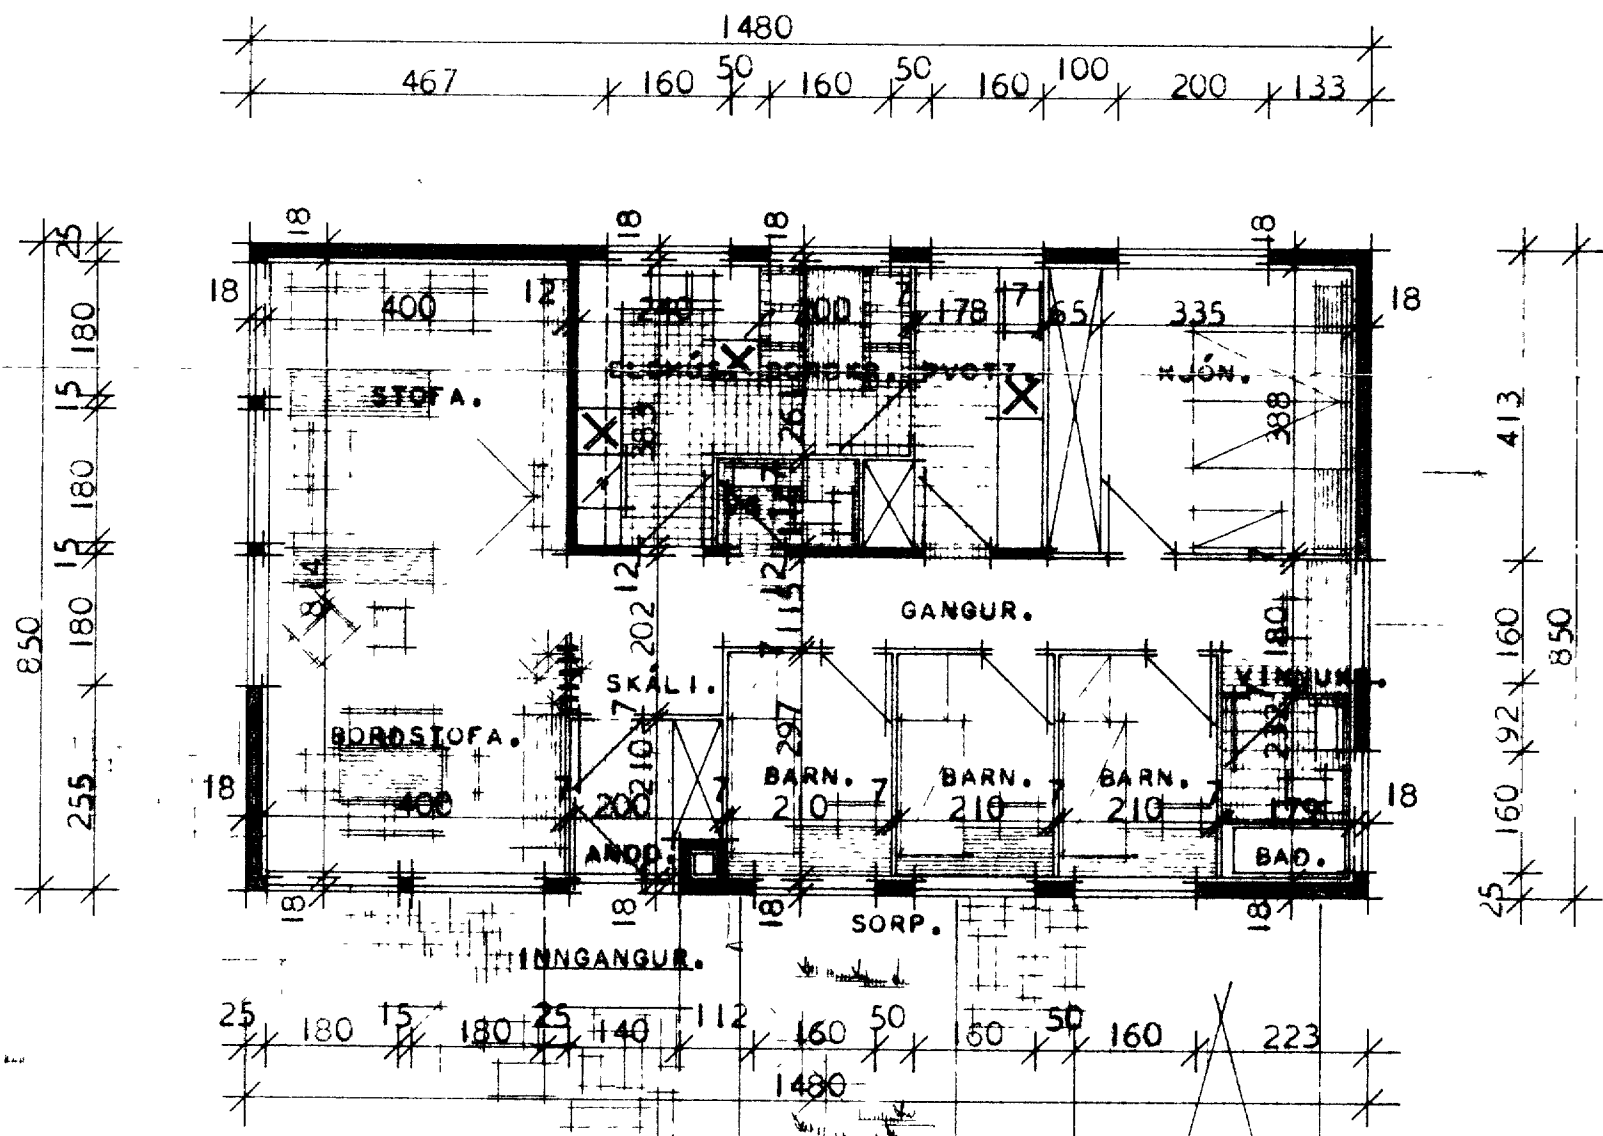


BRATTAGATA.

GRUNMYND ÍBÚÐAR.

GÖTUNED=60,40

GÖTUNED=58,45

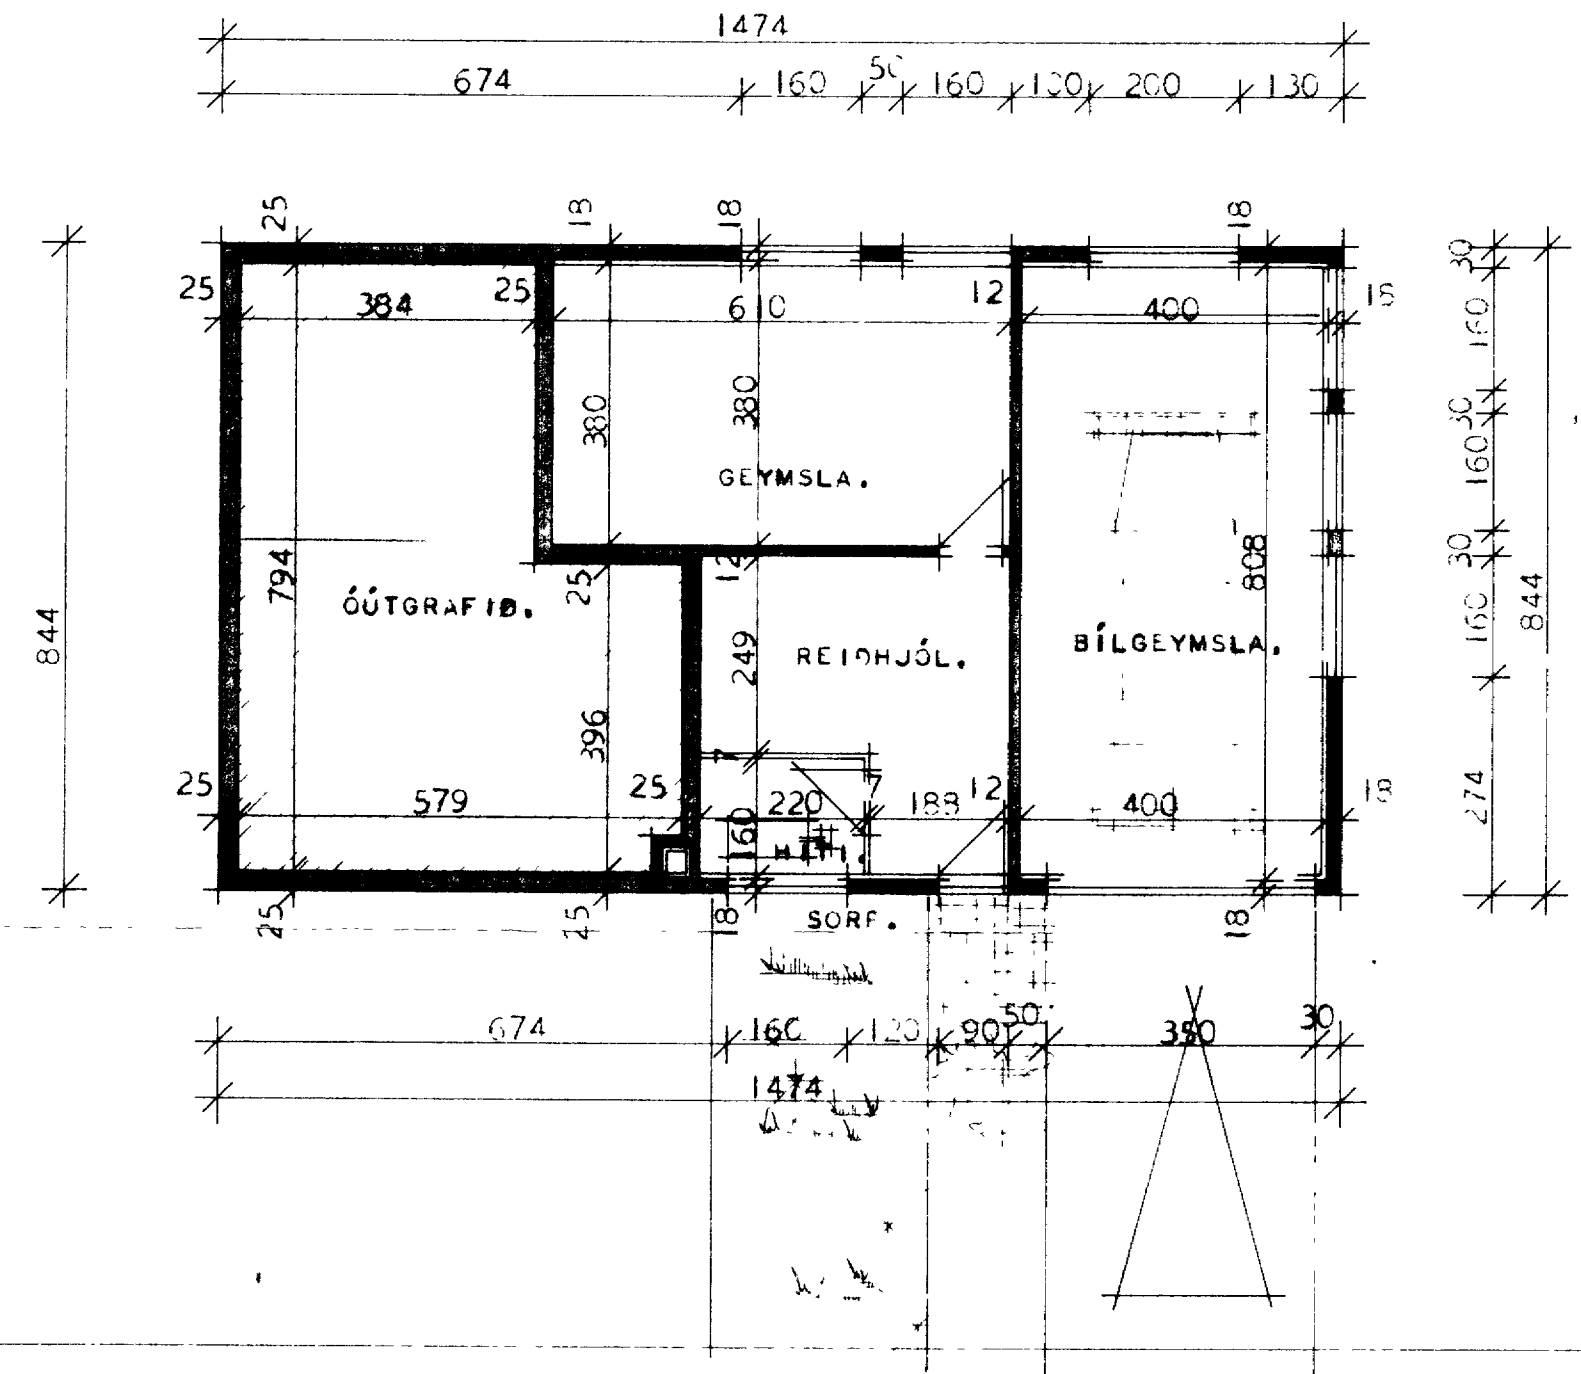

GRUNMYND KJALLARA.

ÍBÚÐARHÉÐ ER..... 126 M² BRÚTTÓ X 3..... 112 M² METTÓ. 378
 KJALLARI ER..... 82 M² BRÚTTÓ. X 2,2
 180
 558

ATH.

VEGGIR AD HITAKLEFA SÉU GERDIR ÚR ELDTRAUSTU EFNI OG MÚRHÚÐARIR.

HÚSNÆÐISMÁL OG FRIÐ. ÞEYKING.

GRUNMYNDIR.

MÁL 1:100.

FRIBÝLISHÚL
VERK.

1030

BLAD NR. 1.

OKT. 1969.

Bjarnir P. Halldórsson