


BRATTAGATA 27. VESTMANNAEYJUM.

Eig: Jóhann Jónsson


1108

Samþ. 27-4-'72


Húsm. m. Valtýi Snabjörn
Múrarm. Magnús Sigurðs

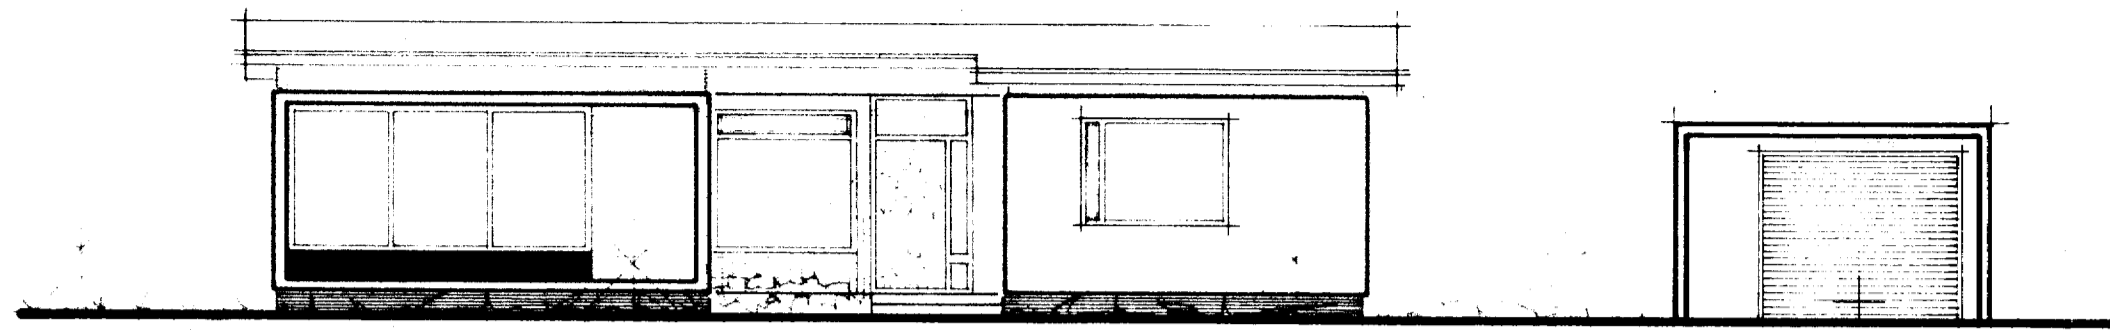

S U D U R .

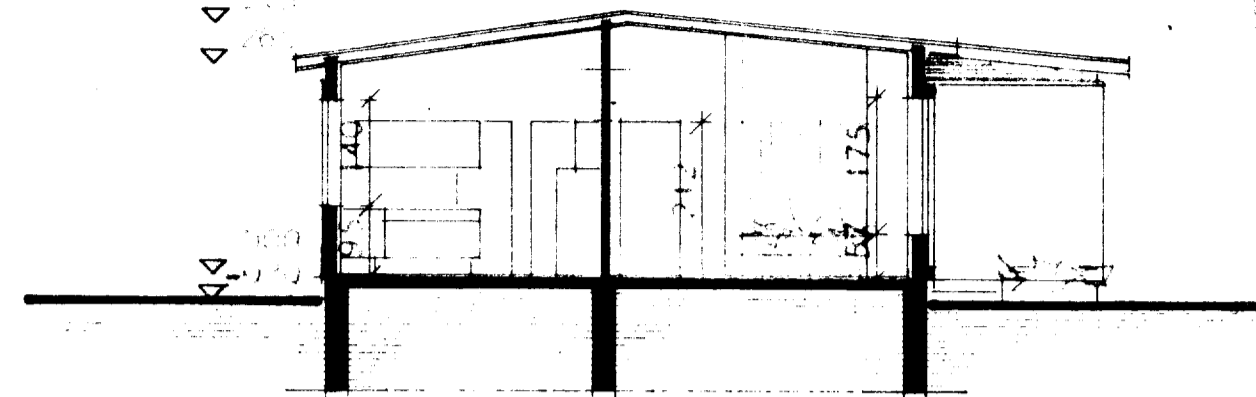

SNEIDING Í HÚSI.

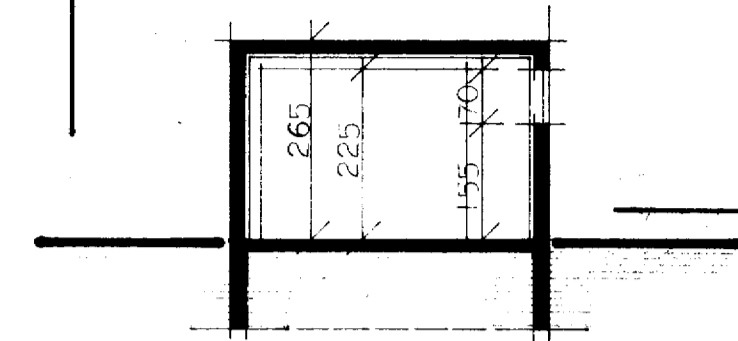


SNEIDING Í BÍLGEYMSLU.



BRÚTTÓFLATARMÁL HÚSS..... 121 m²
NETTÓFLATARMÁL HÚSS..... 106 m²
BRÚTTÓFLATARMÁL BÍLGEYMSLU..... 55 m²

ALÍ. HÚSIÐ ER HITAD UPPI MEÐ RAFMAGNI.


Malt 3-5-7
07 03 V.S.

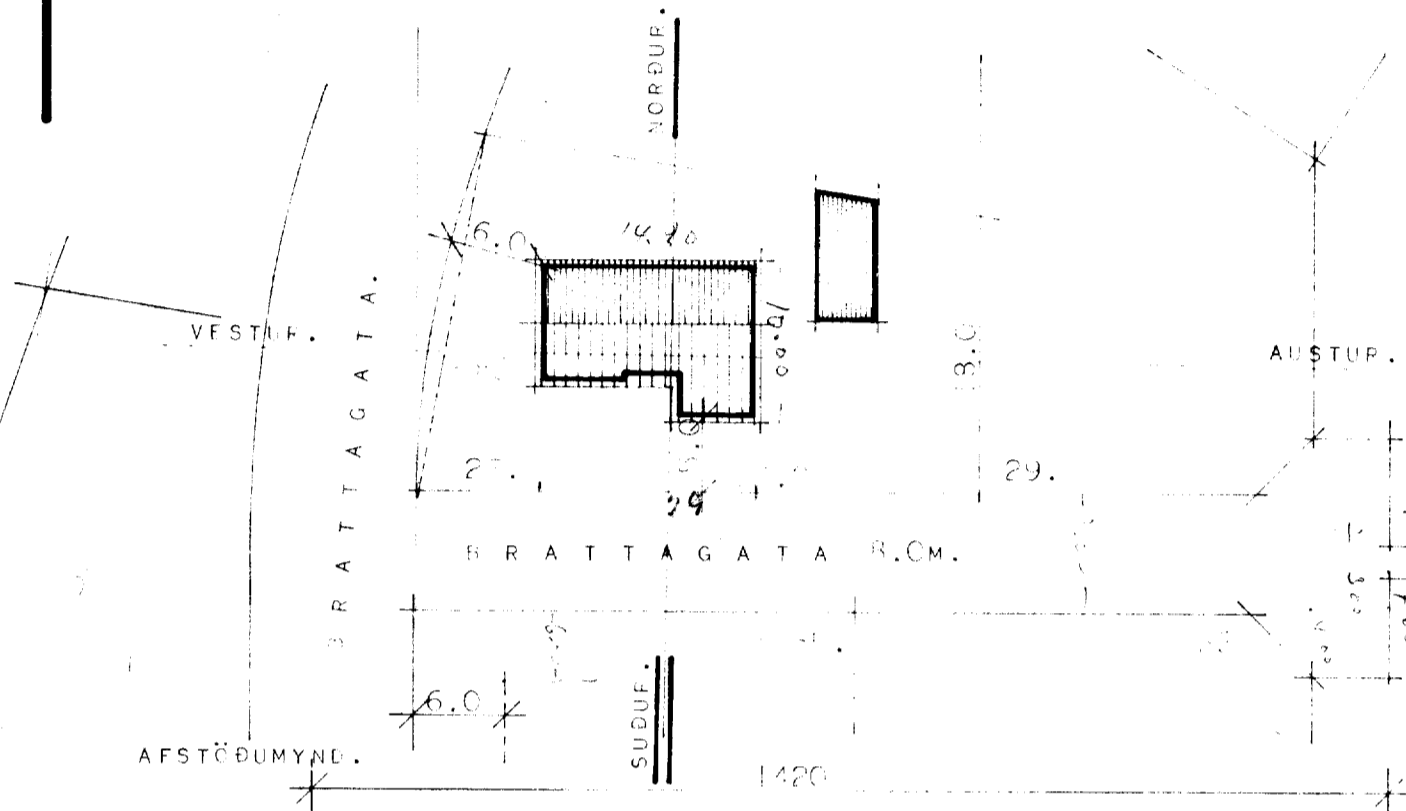

AFSTÖÐUMYND.

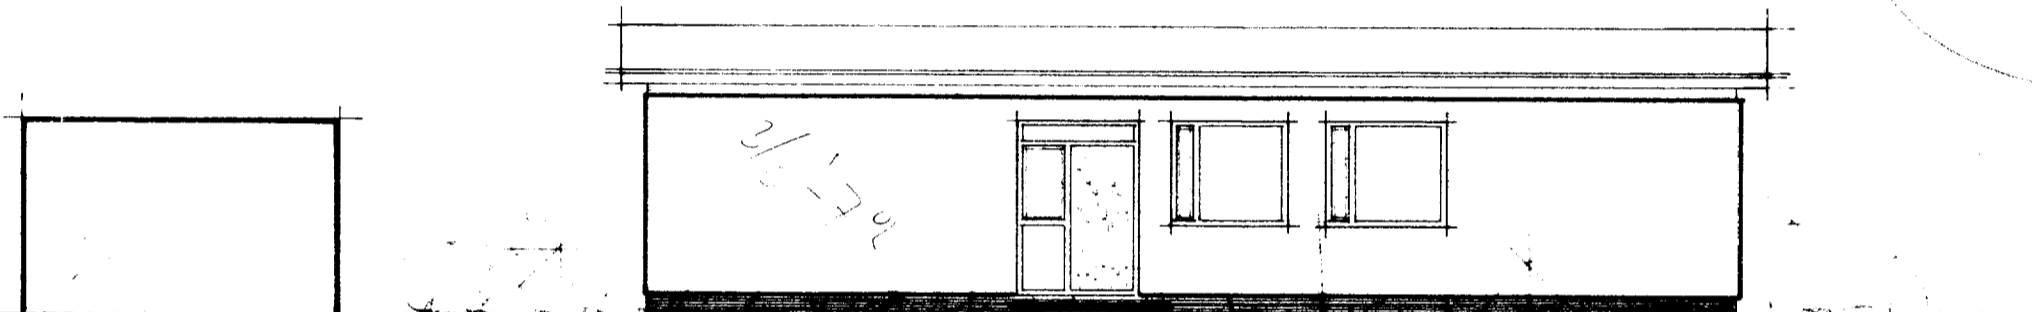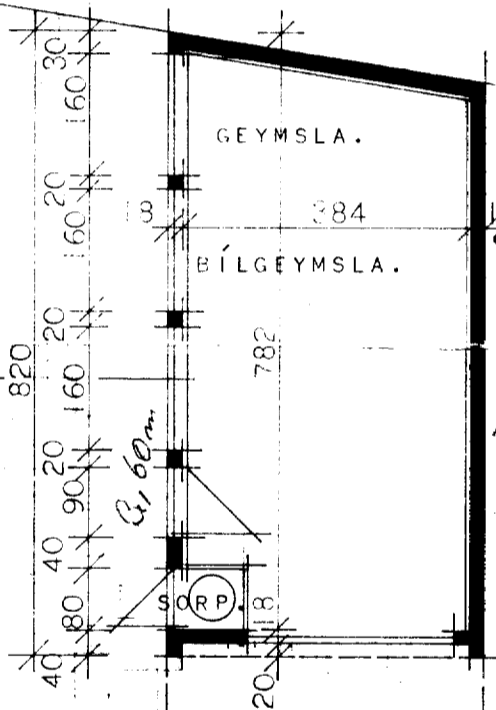

N O R Ð U R .


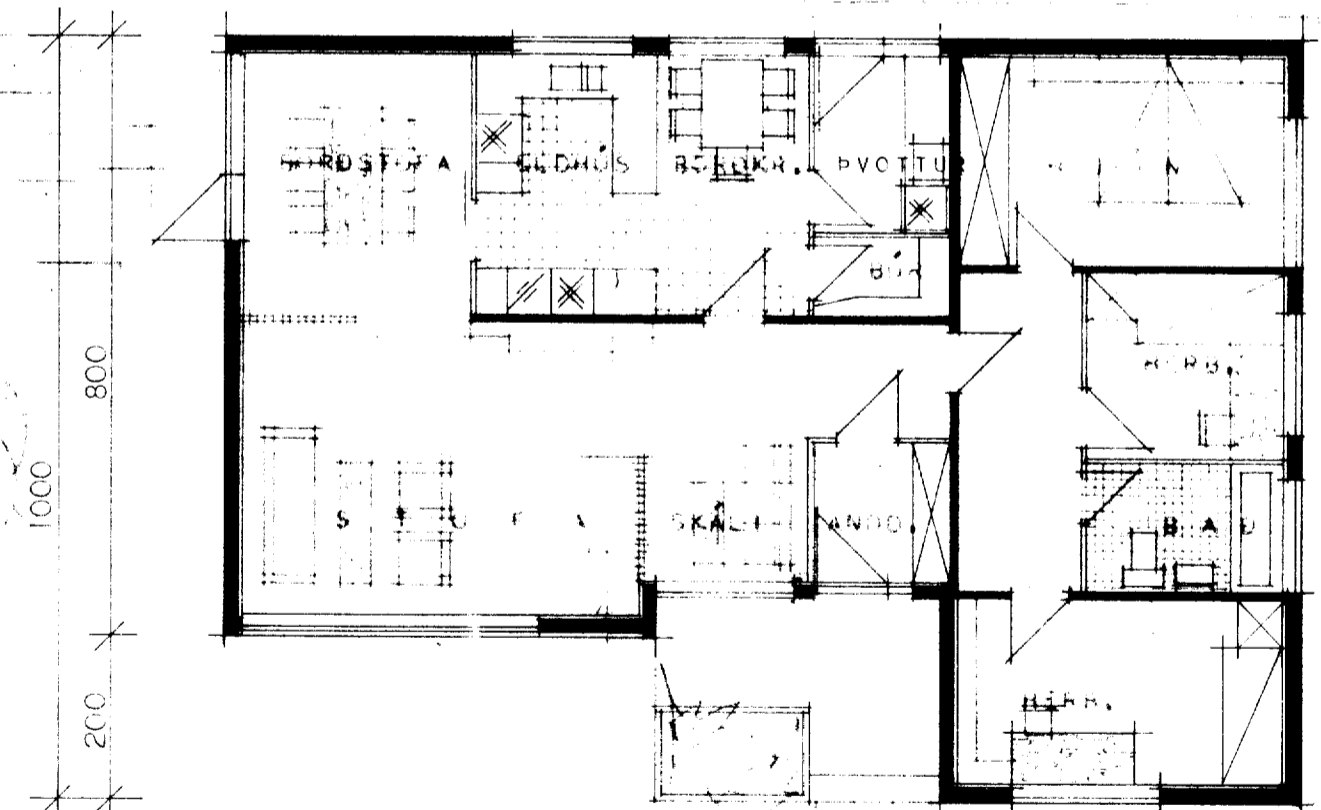


1000
800
200


Hm

1000


575 365 430 194 270 20 18 1420 420 18

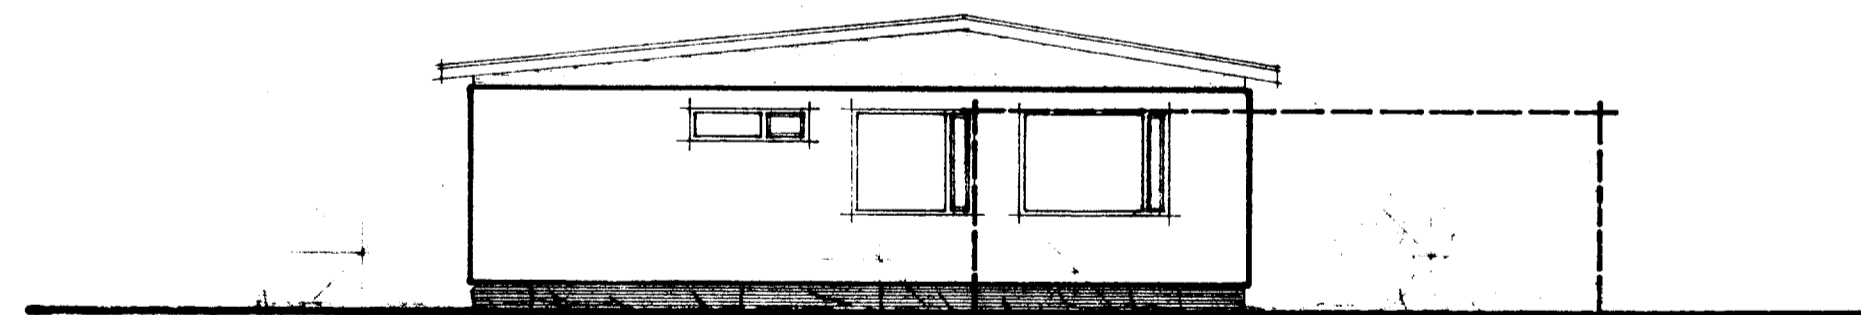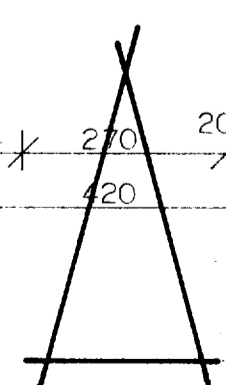

A U S T U R .

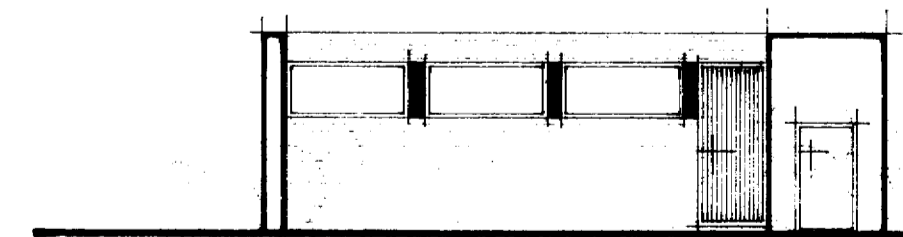

VESTURHLIÐ BÍLGEYMSLU.

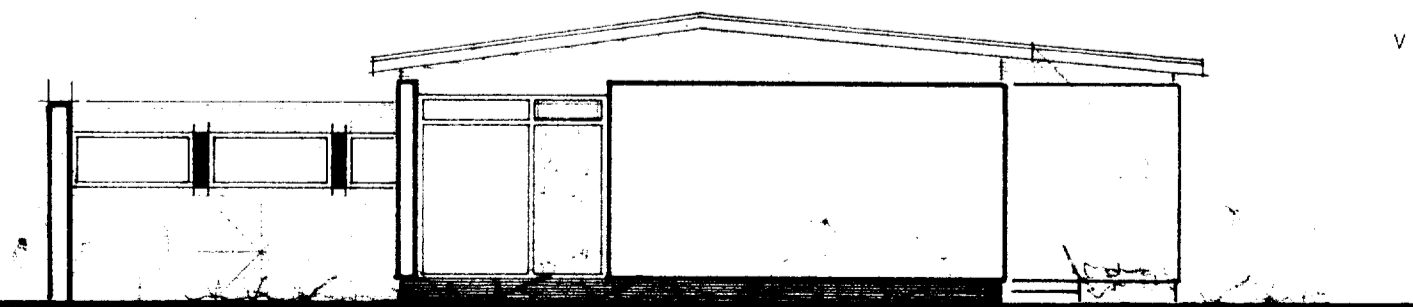

V E S T U R .

BRATTAGATA.

HÚSNÆÐISMÁLASTOFNUN RÍKISINS.	
HÚSTEIKNING.	EINBYLIÐSHÚSVERK.
GRUNNMYND, SNEIDINGAR OG ÚTLITSMYNDIR.	75.
MÁL 1:100.	BLAD NR. 1
AFSTÖÐUMYND.	JAN. 1966.
MÁL 1:500.	

Signature