


A-A

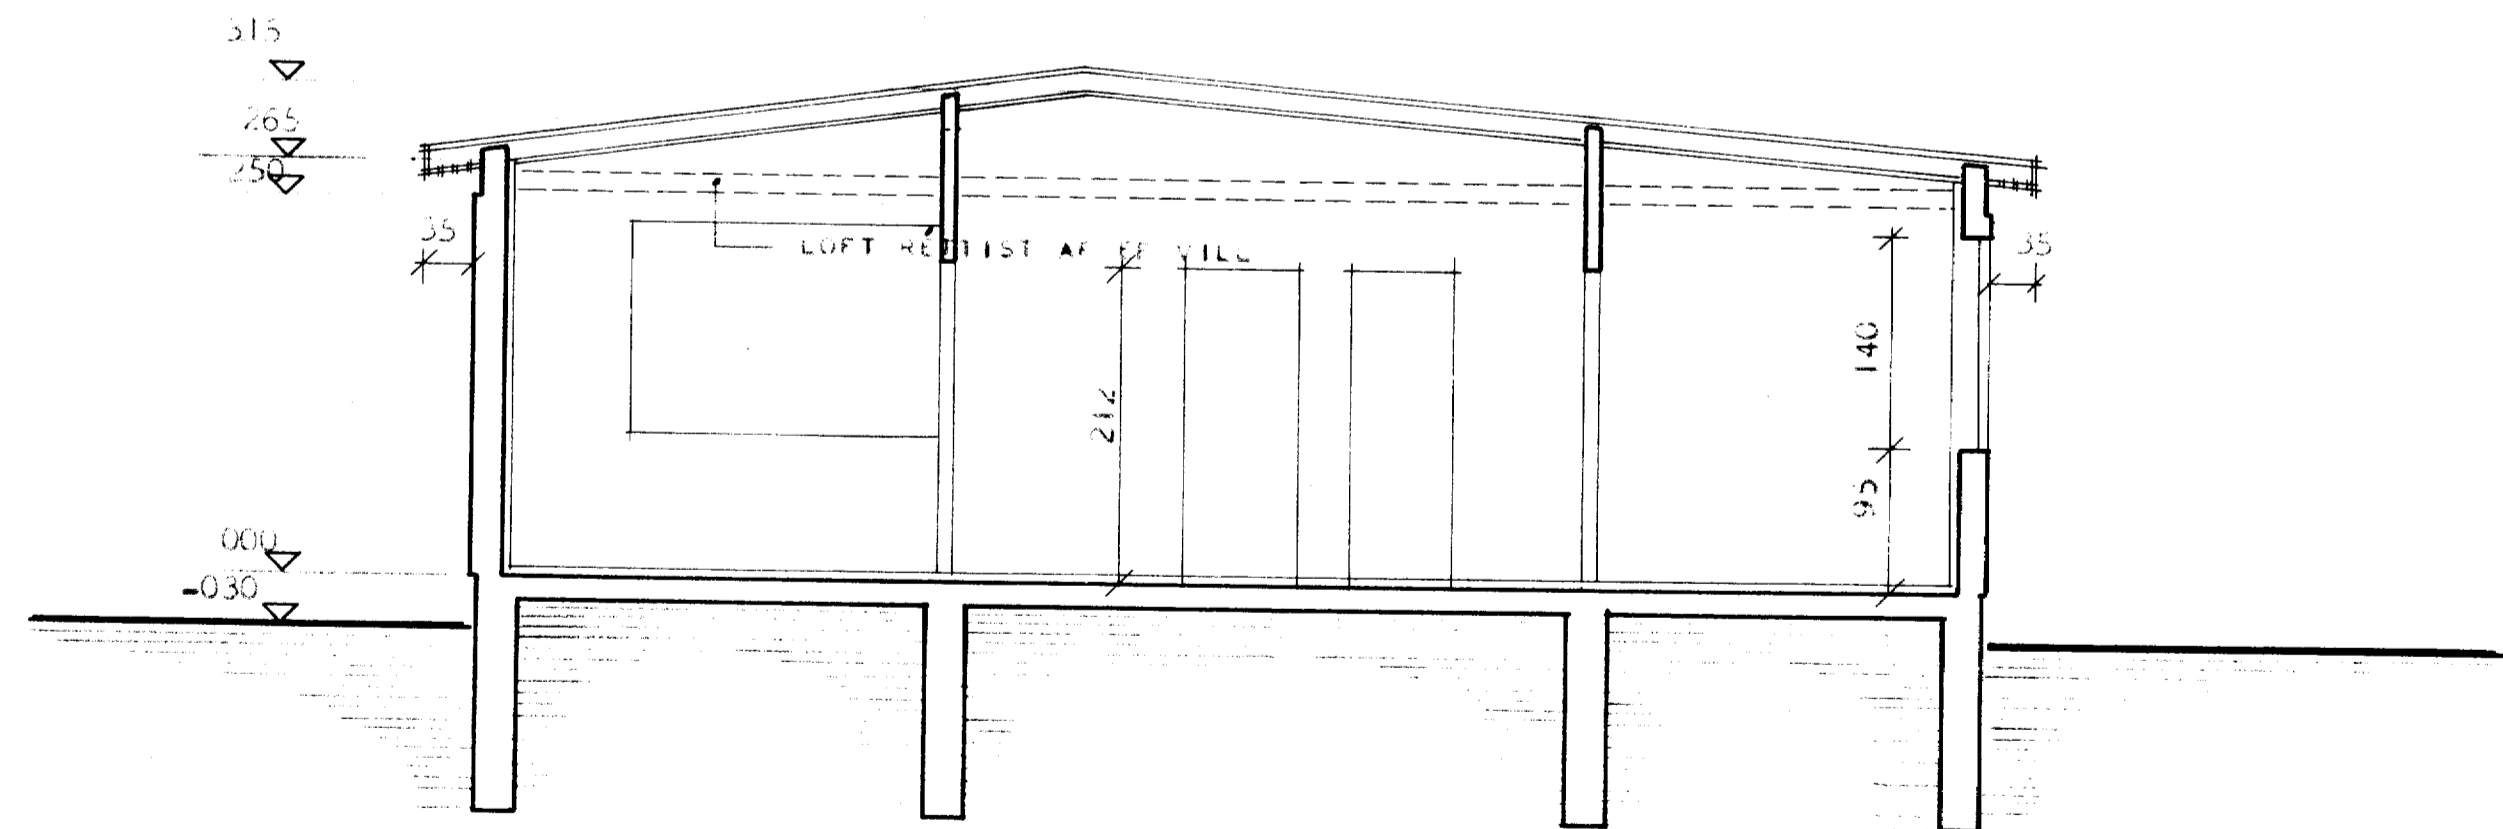

B-B

HÖSNÆÐISMÁLASTOFNUN RÍKISINS	
SNEIÐIÐ ER MÁL 1:50	SÉRTEIKNIN VERK 75 BLAD NR. 3 JAN. 1966