

SAMPTAKI BYGGINGANEFND
24-8-94
BYGGINGAFULLTRUINN I VESTMANNAEYJUM
Jh. B.

10x120 mörboðar
Klossi 6x110 boðaður á vegg og sperrur skruðar í hann með 3 6x150 skrufum.

Mazik 1:10



2 skruður 6x190 í sperrur

3 skruður 6x120






Fragangur á spertum við hus og á bíðsk.

Þak á bíðsk (sveipi)
Girði úr rustfrú stáli

Veggur á bíðsk

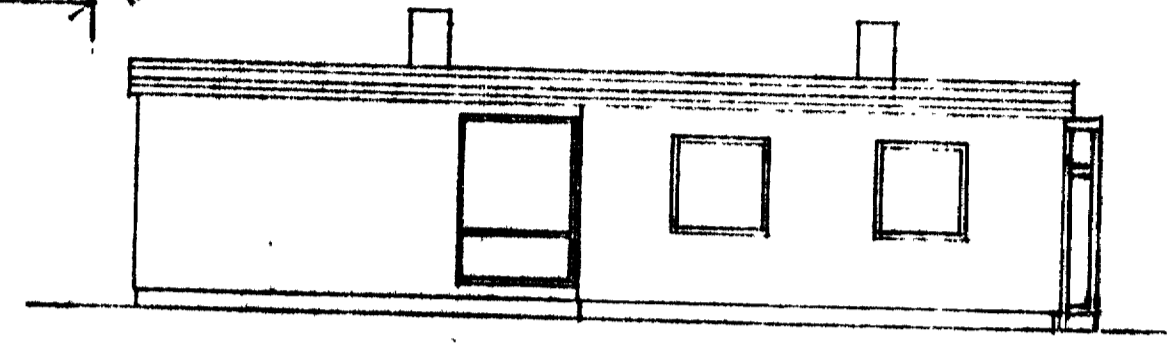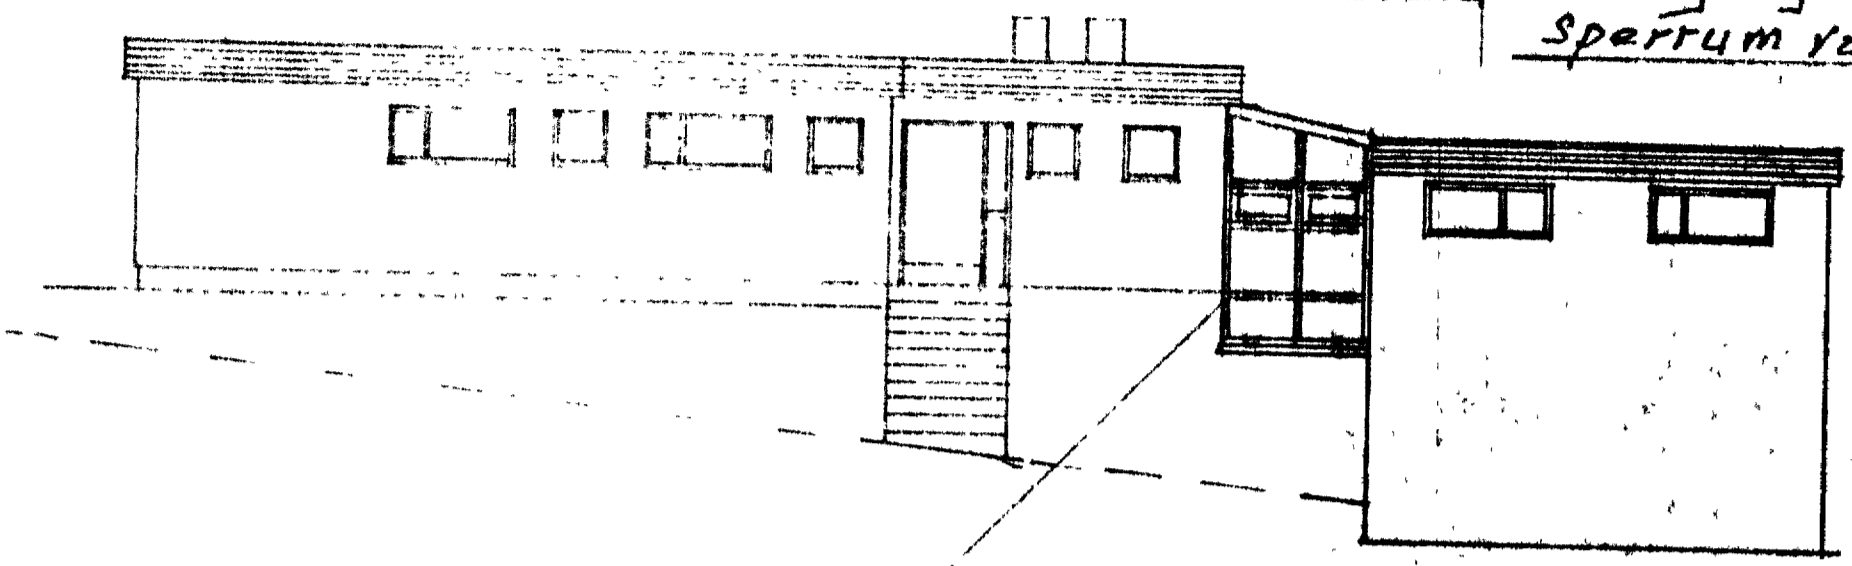

Gluggar boðaðir við gött og vegg með mörboðum 10x120 e-e 60

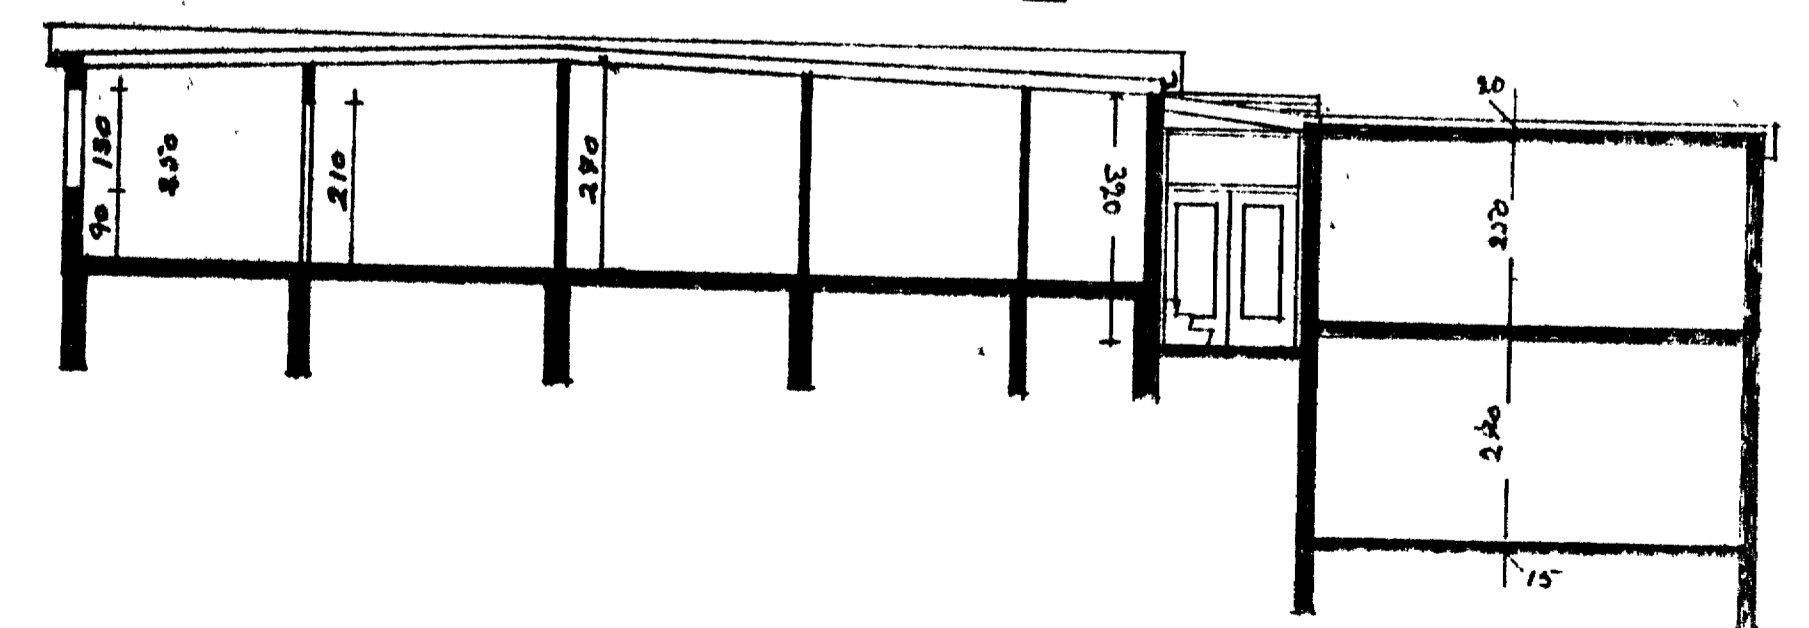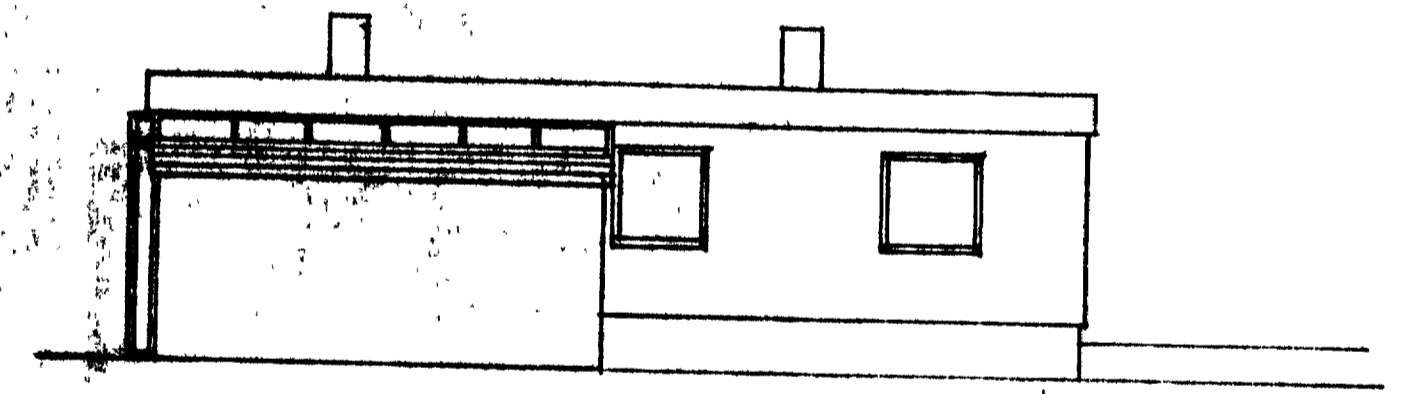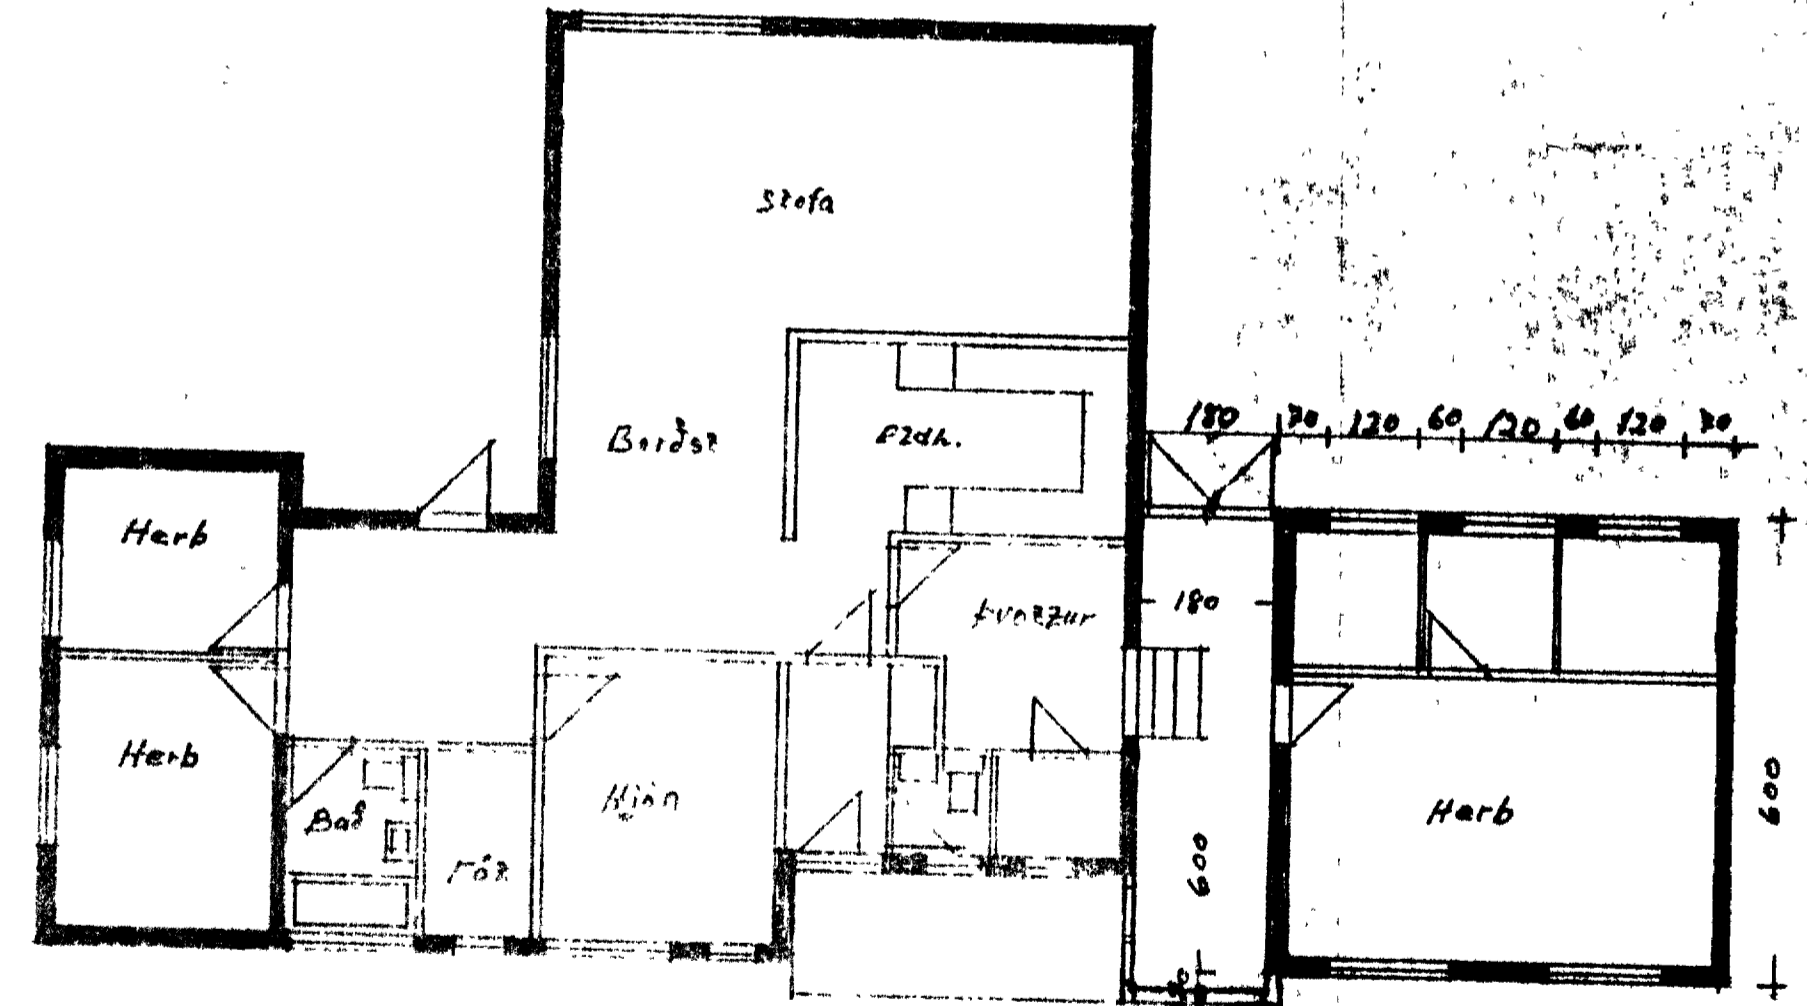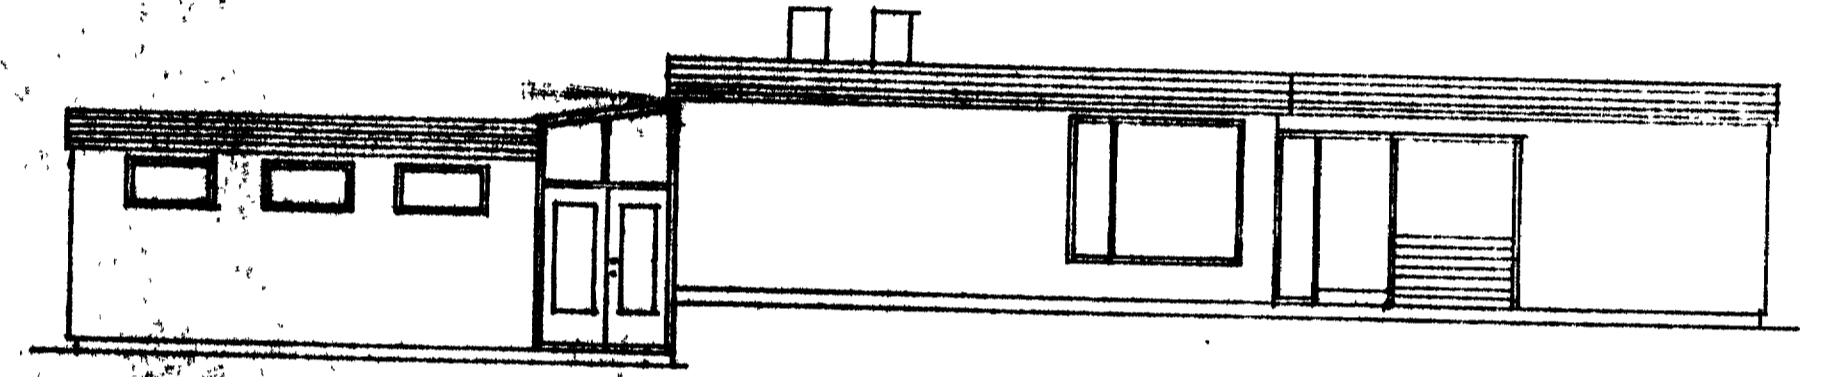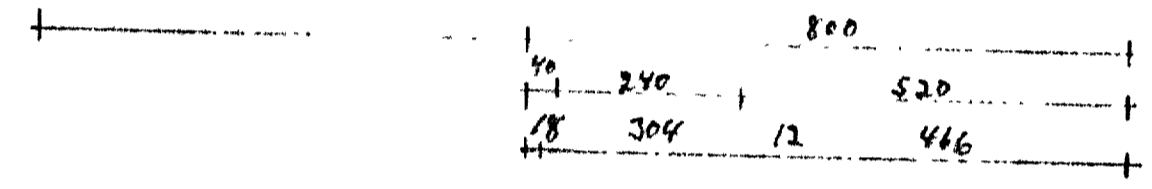

Mazik 1:100
1:10
Önd mál sem Teikn 1974
Bröttugata 28
Tengi bygging
Líðir, grunnmynd og sneidng.
Líðir & Thorgeirsson