1127

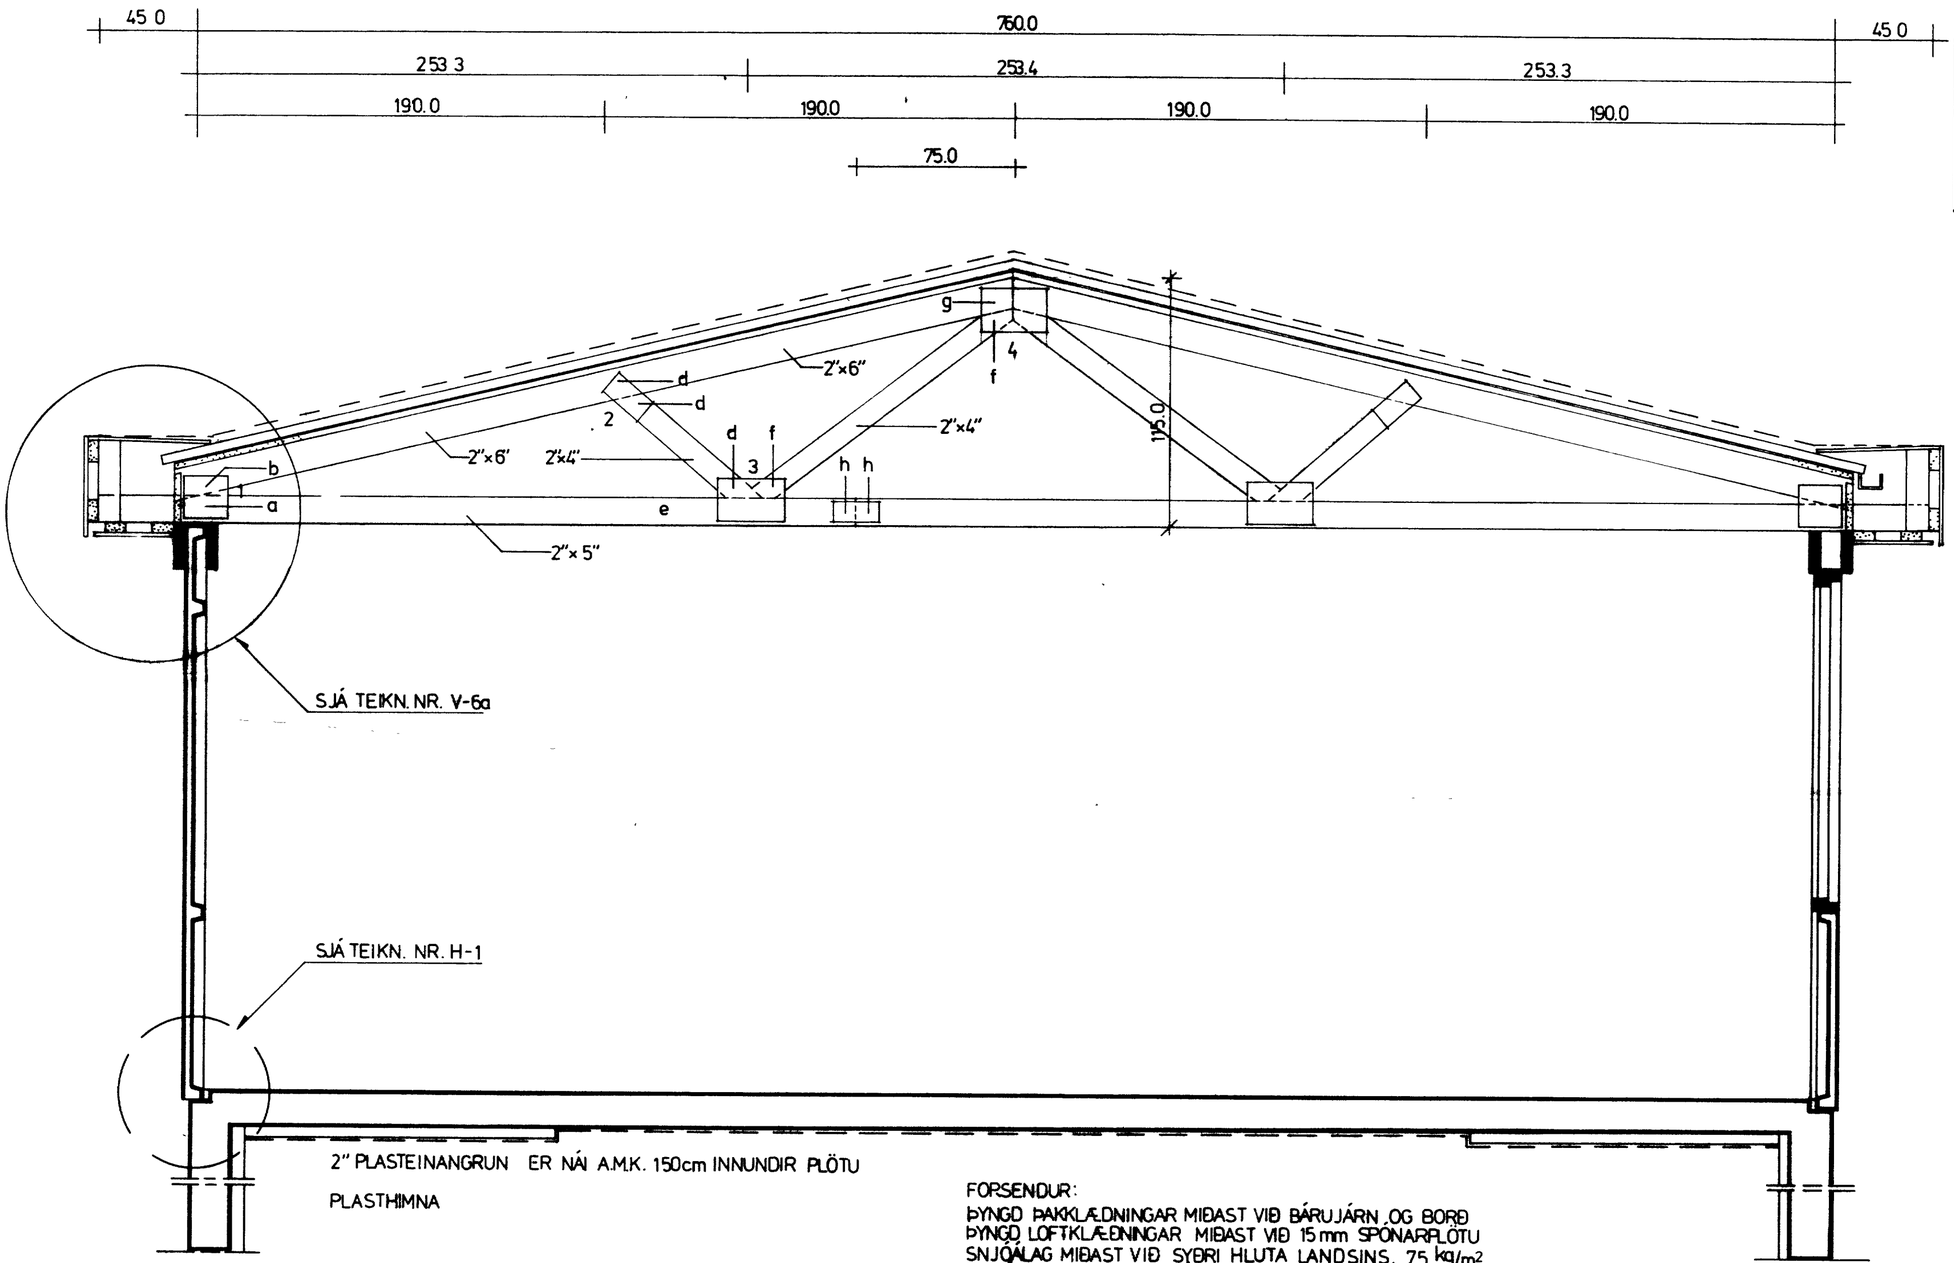

SNIÐ B-B 1:20

FORSENDUR:
ÞYNGD ÞAKKLÆÐNINGAR MIÐAST VIÐ BÁRUJÁRN ,OG BORÐ
ÞYNGD LOFTKLÆÐNINGAR MIÐAST VIÐ 15 mm SPÓNARPLÖTU
SNJÓÁLAG MIÐAST VIÐ SYÐRI HLUTA LANDSINS, 75 kg/m²
VINDÁLAG MIÐAST VIÐ SJÁVARSTRÖND OG HÆÐ MINNI EN 6m (VINDH. 46 m/sek)
STAKUR KRAFTUR 100 kg MIÐAÐ VIÐ FULLKLÆTT ÞAK (1" BORÐ) SEM DREIFIR ÁLAGINU

PLÖTUSTÆRÐ

NR	cm
1	20×35
2	10×20
3	20×30
4	20×30
5	10×20

NAGLAFJÖLDI

NR.	STK.
a	2x27
b	2×32
d	2×4
e	2×8
f	2×6
g	2×14
h	2×16

KVARÐI – Teiknistofa – Borgartúni 29 – Reykjavík – Sími 26340

VERKEFNI: BRATTAGATA 33 OG 39 VESTMANNAEYJUM	KVARÐI 1 20	VERK NR. 7-74-60
	DAGS ÁGÚST '74	BR
HEITI: SNIÐ B-B	TEIKN H.H.	TEIKN NR. V-6 b
	REIKN.	