
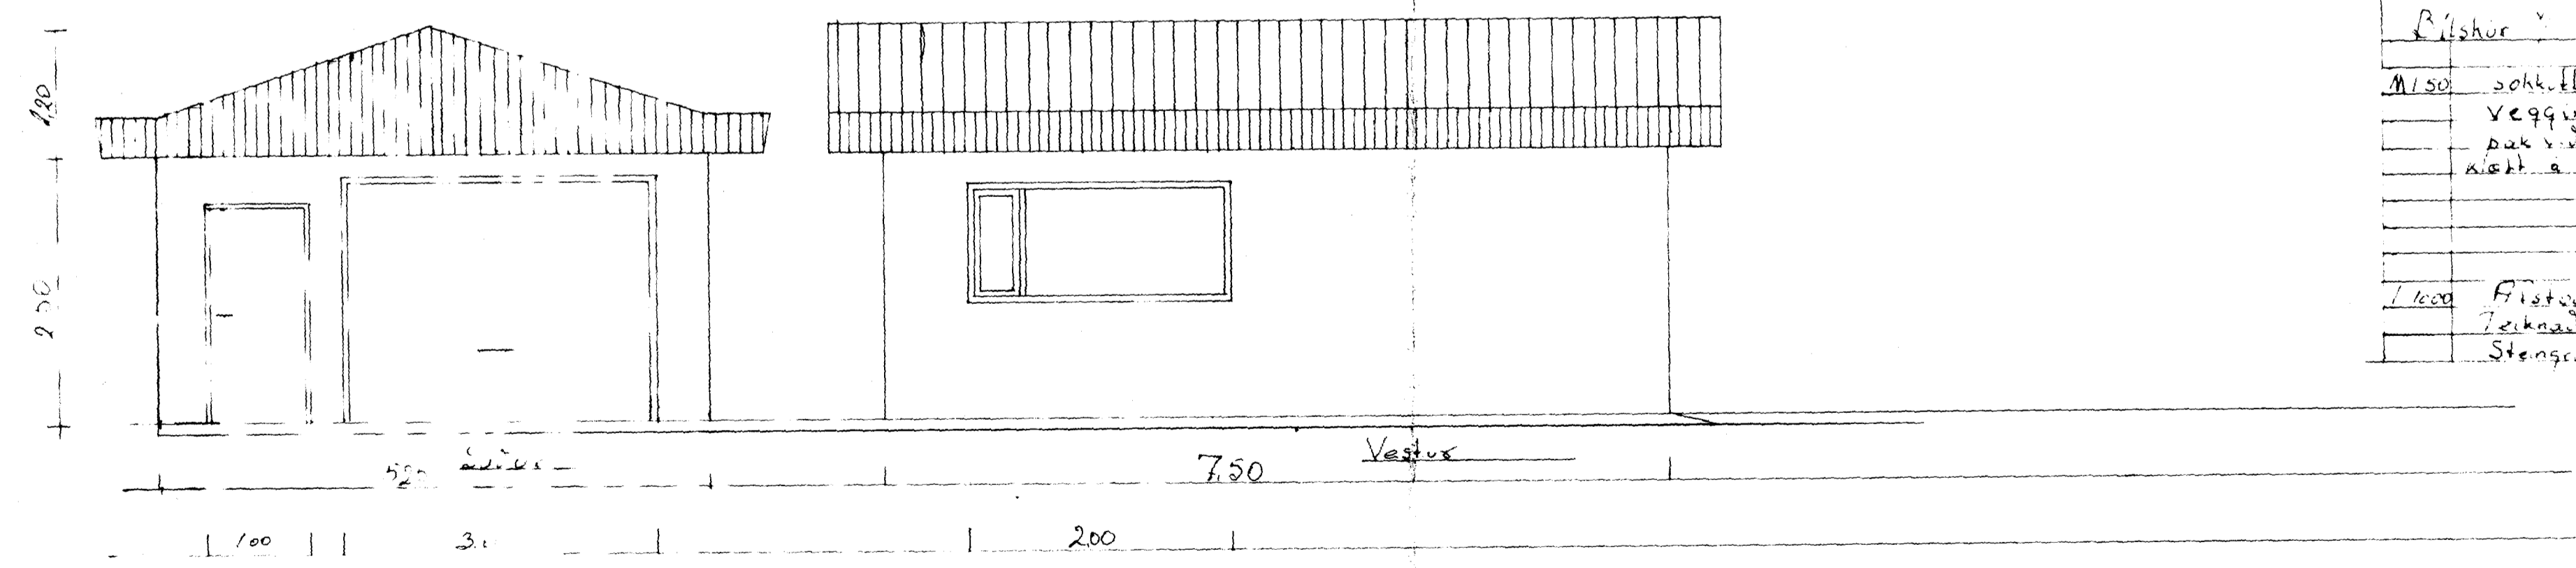
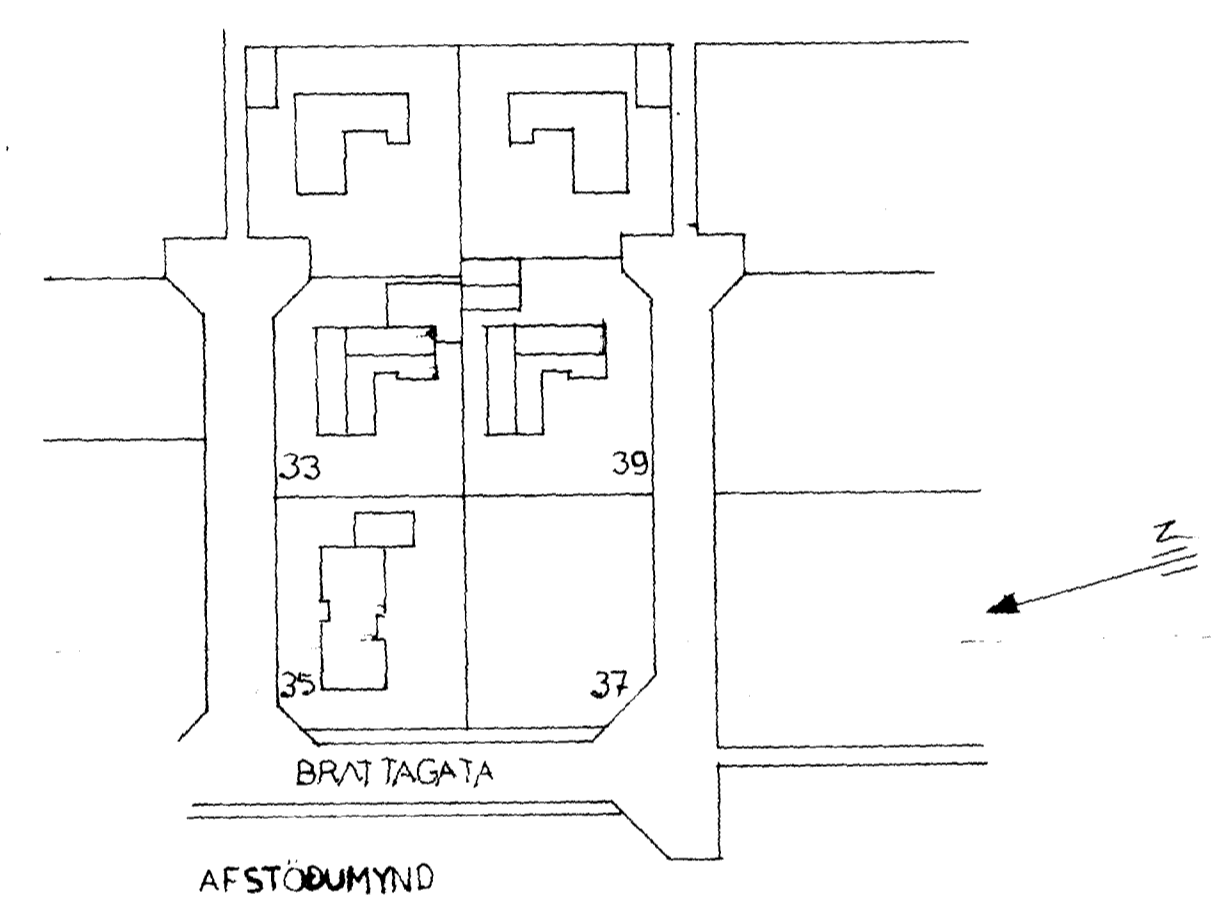


1139

SAMÞYKKT I BYGGINGANEFND
16. 7. 87
BYGGINGAÞULLTRÚNN I VESTMANNAYJUM
Dallur Magnússon

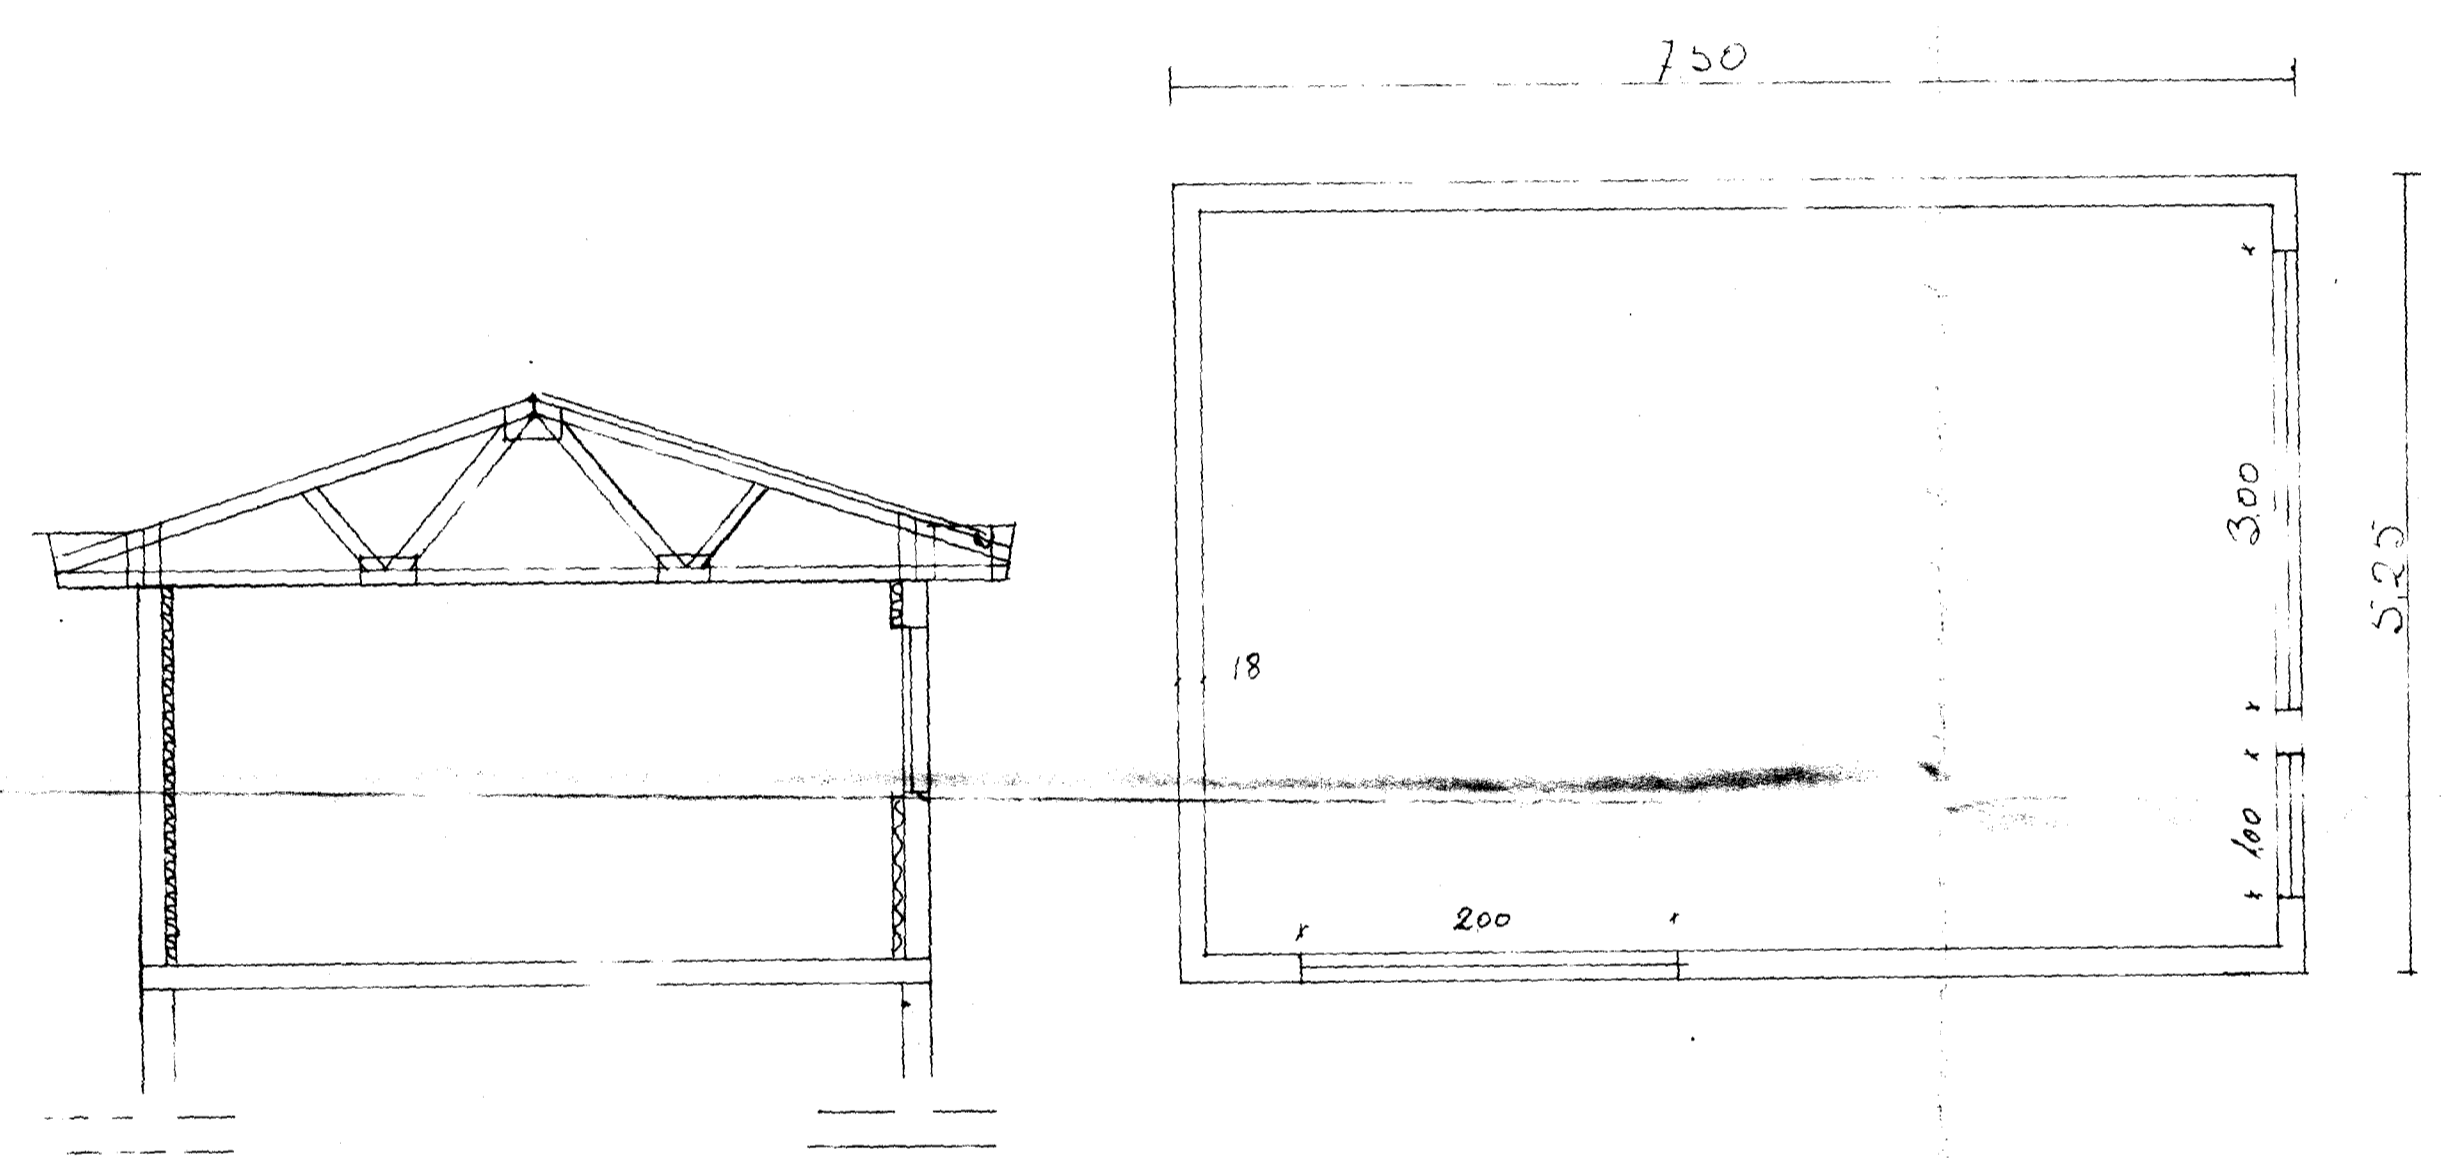

	Bílskur í Brattárgata 39
M. 500	sohl. fl. steypur
	Veggur steypur
	Þakvör 2 x 4 brúnaþermer
	Nett á lofti
L. 1000	Frístöðumynd
	Teiknað 15. 8. 87
	Stengingurinn