

# BRATTAGATA 39



Brattagata 39

1140


Samp. i bygginganetnd

Eig: Halldór Almarsson.


11-4-'72

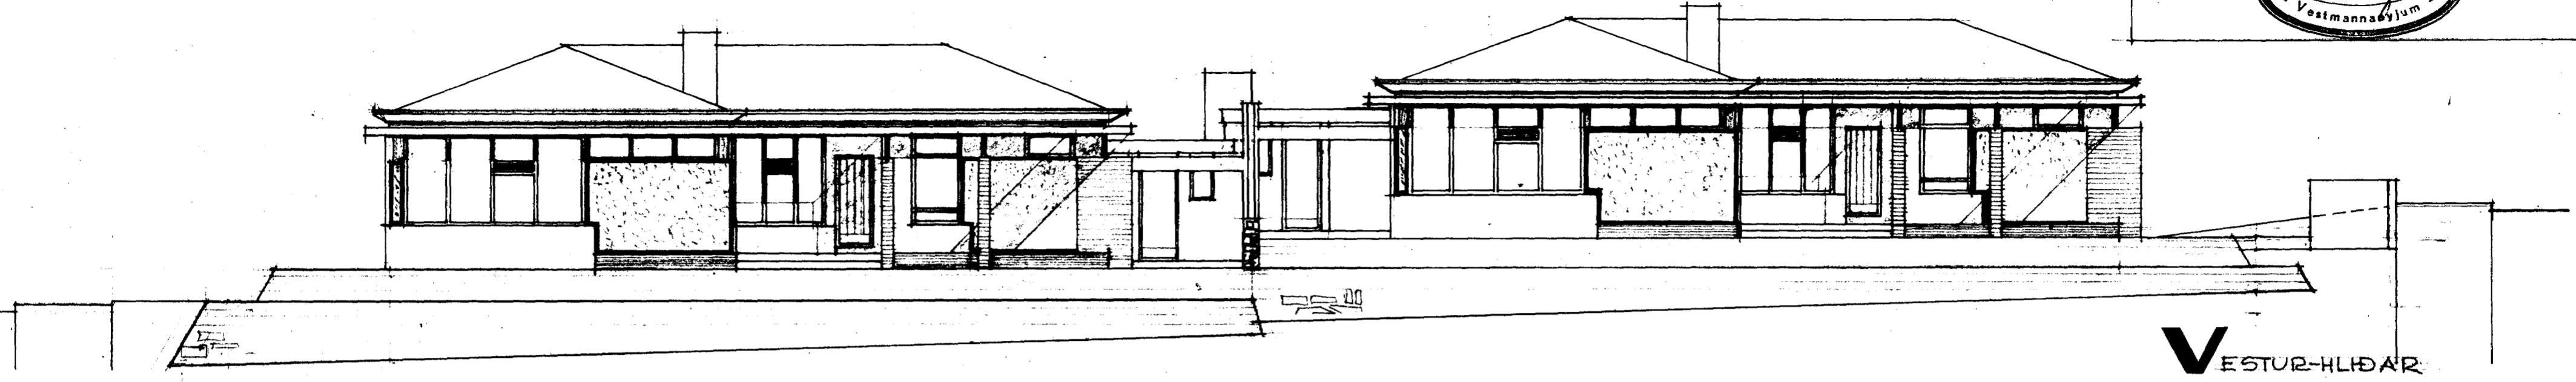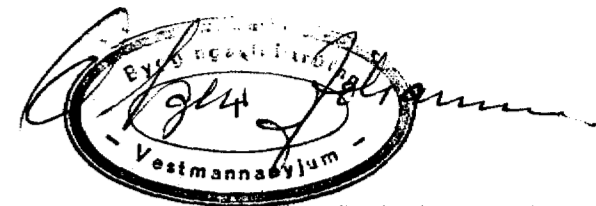


**V**ESTUR-HLIÐAR

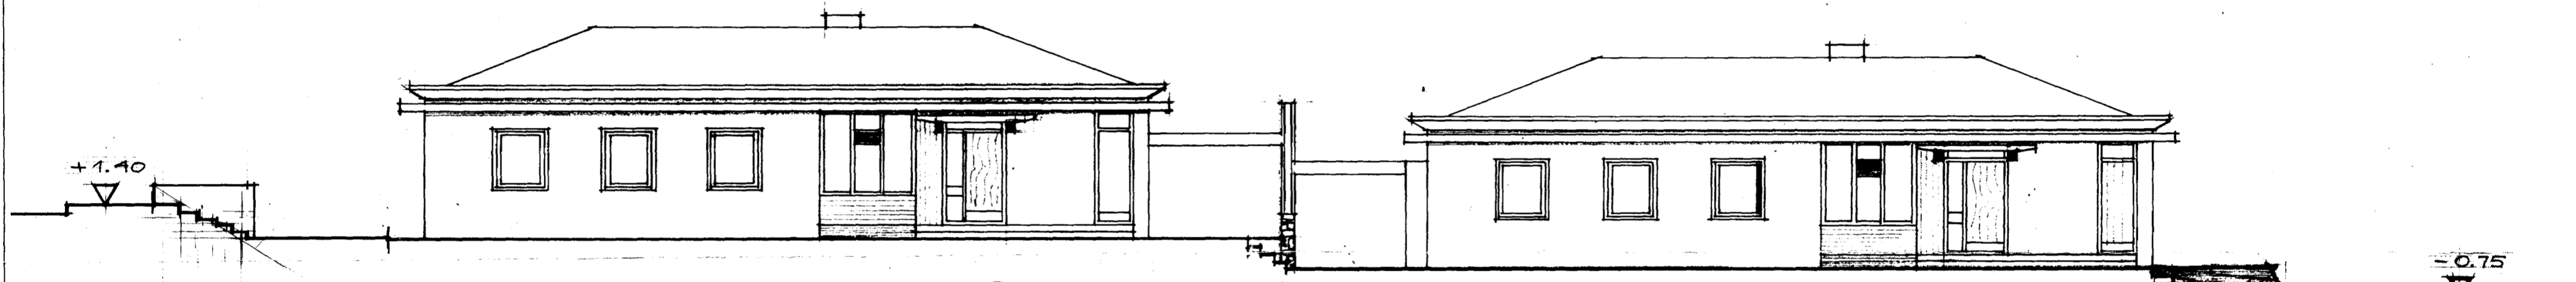

SNIÐ **E-E** MEÐ AUSTUR-HLIÐUM ÍB.HÚSA

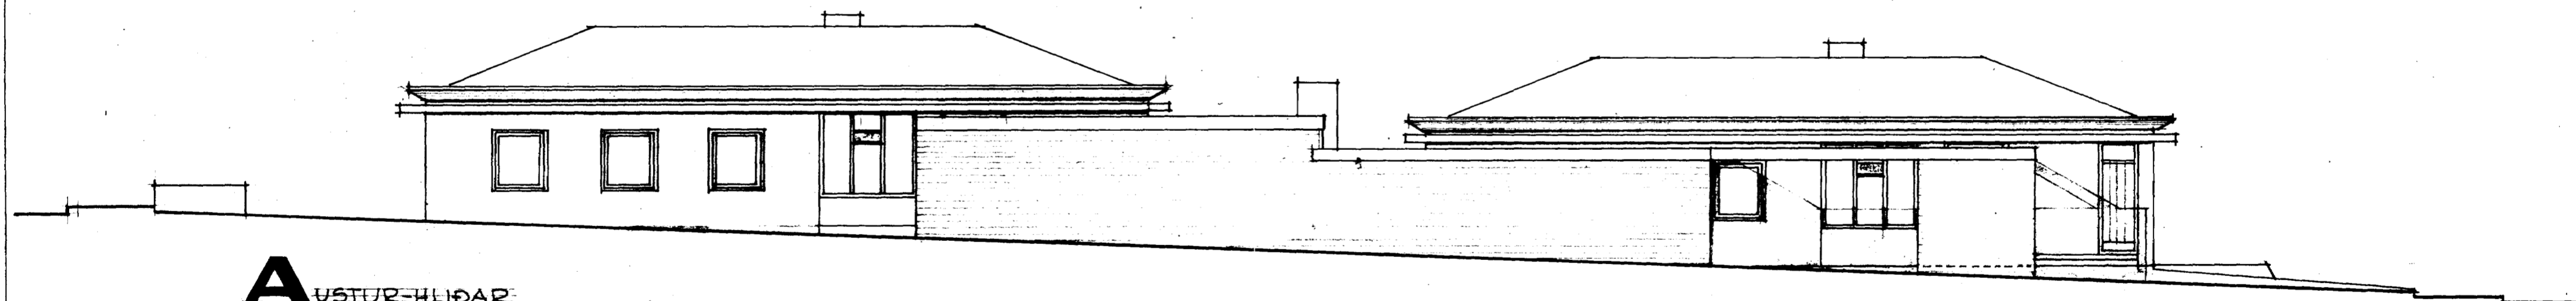

**A**USTUR-HLIÐAR

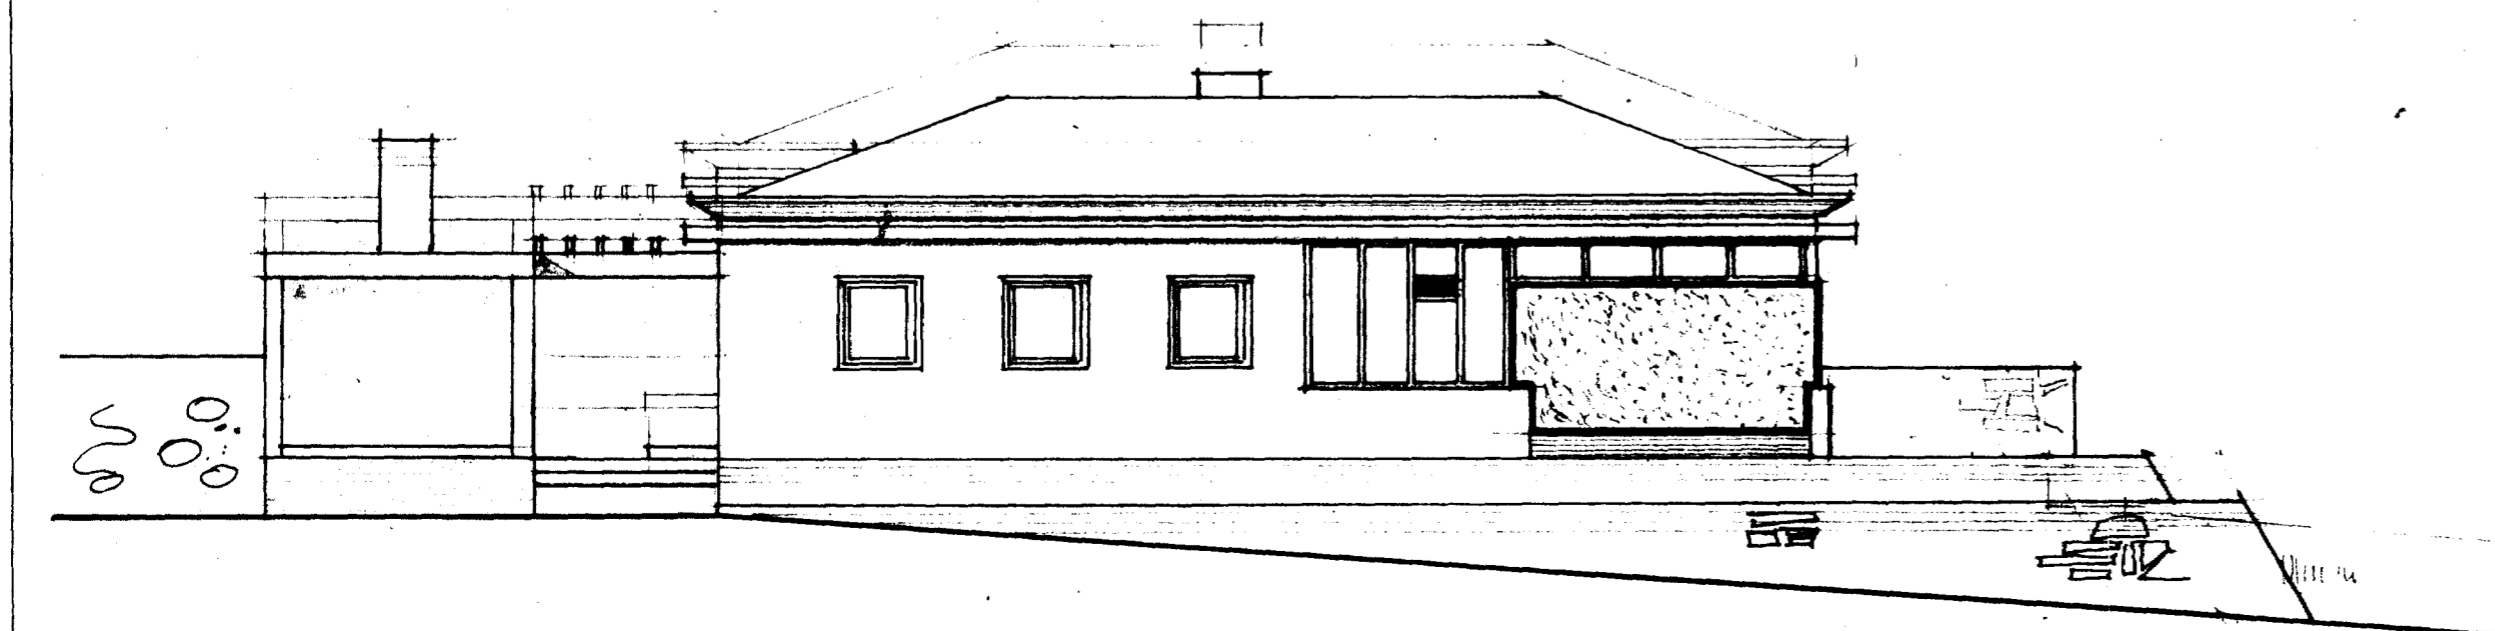

**N**ORÐUR-HLIÐAR

ERLENDUR HELGASON		ARKITEKT F.A.I.	
ÍBÚÐAHÚS NR. 33 06 39	MÁL	1:100	
VIÐ BRÖTTUGÖTU	DAG.	4.1. '72	
VESTMANNAEYJUM	TEK.N.	Er.P. H.	