



03 JUNI 2004

Sigur Benjo  
BYGGINGARFULLTRÚA | VESTMANNAREYJUM

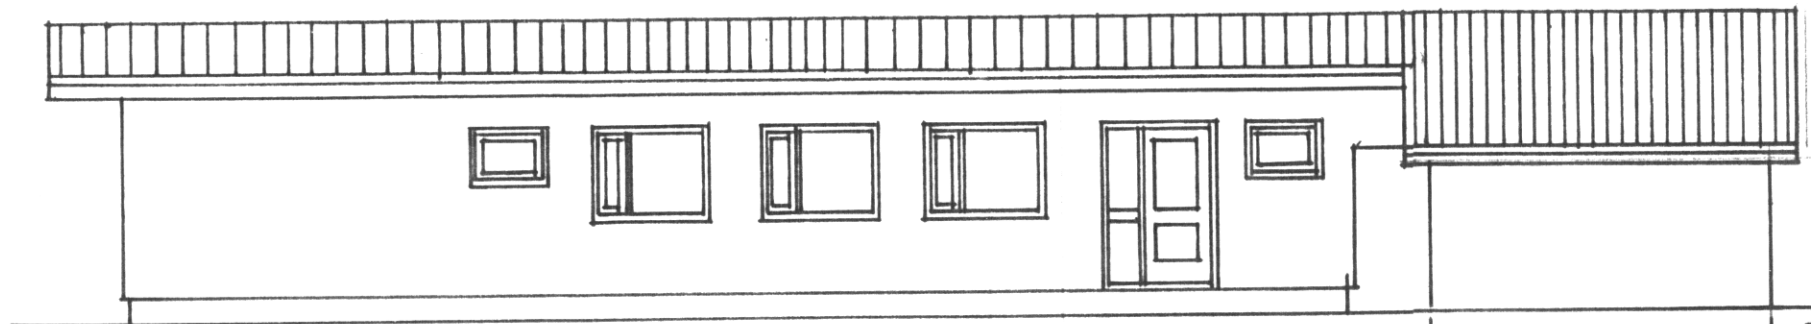

Austurhlíð.


Sperrur 50x100  
25x150 Bordaklæðning  
Þakpappi  
Bárad Alozínk  
Eiðangrun 180 þakull  
Loffaklæðning  
13mm gíflplötur  
Þakasp. 0.2mm þakplötur  
160mm þakull

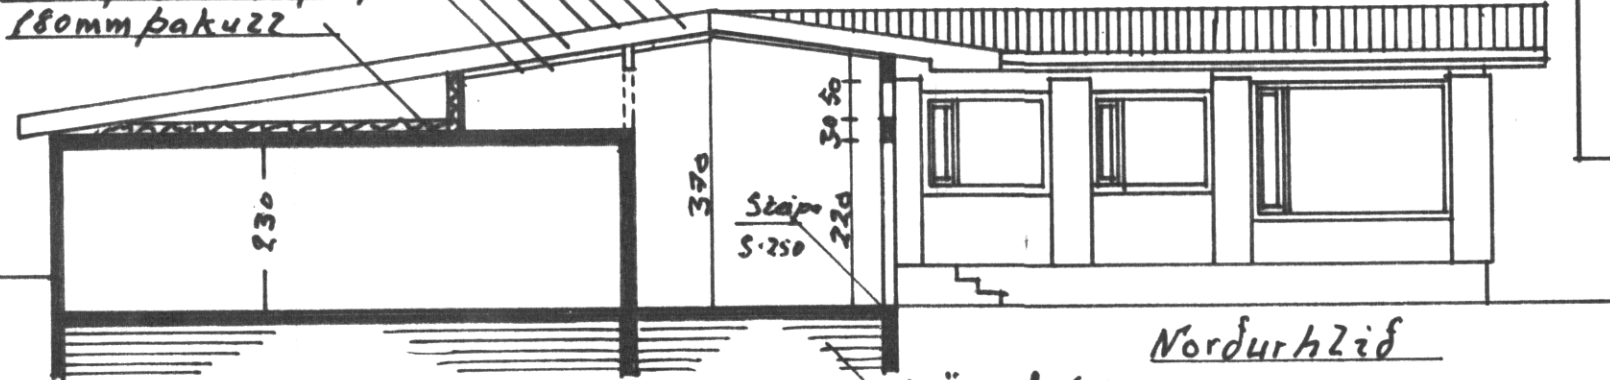


Þversnið A-A

Norðurhlíð


Þjoppud fylling

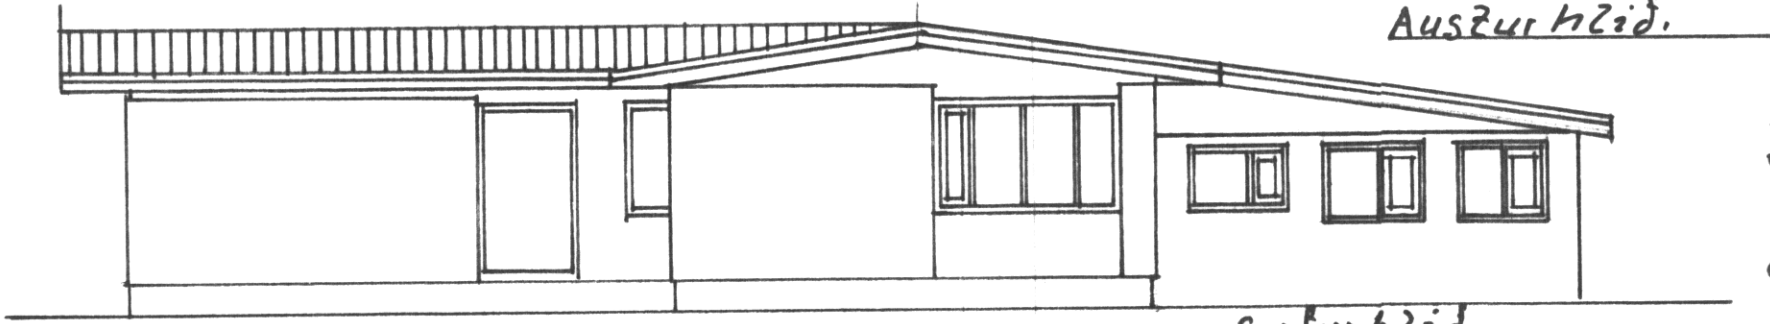



Sudurhlíð.

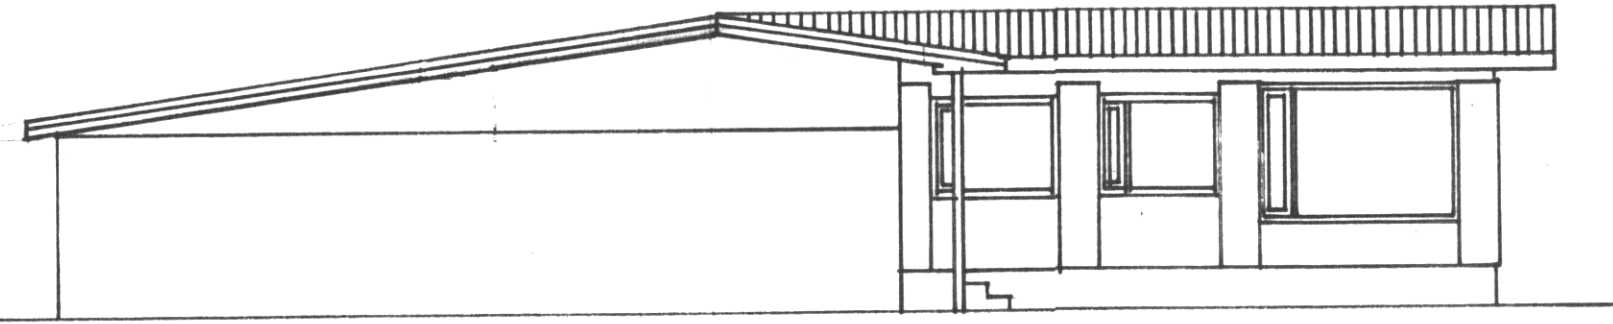

Norðurhlíð.

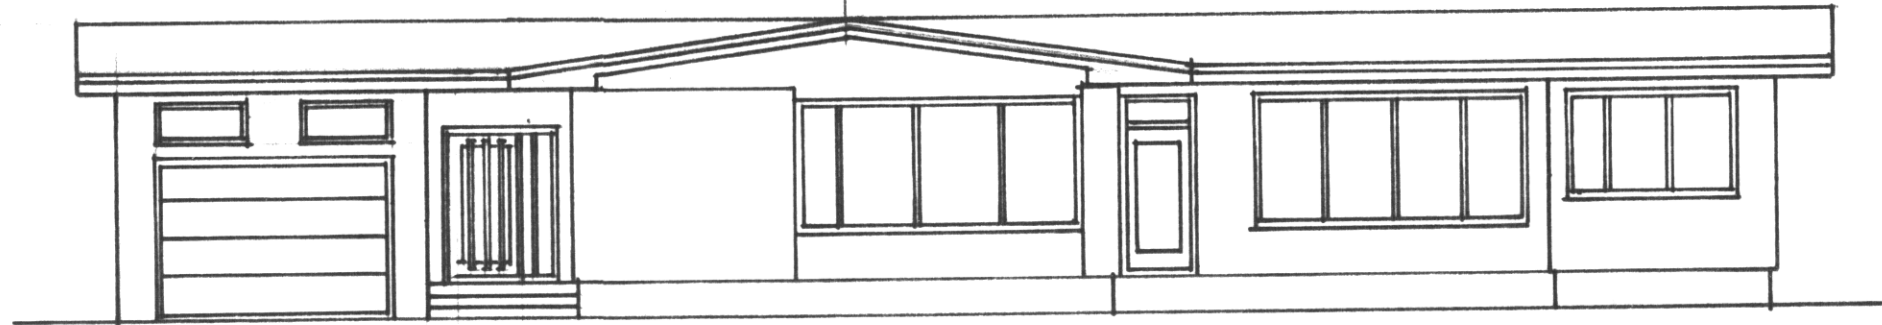



Vesturhlíð.

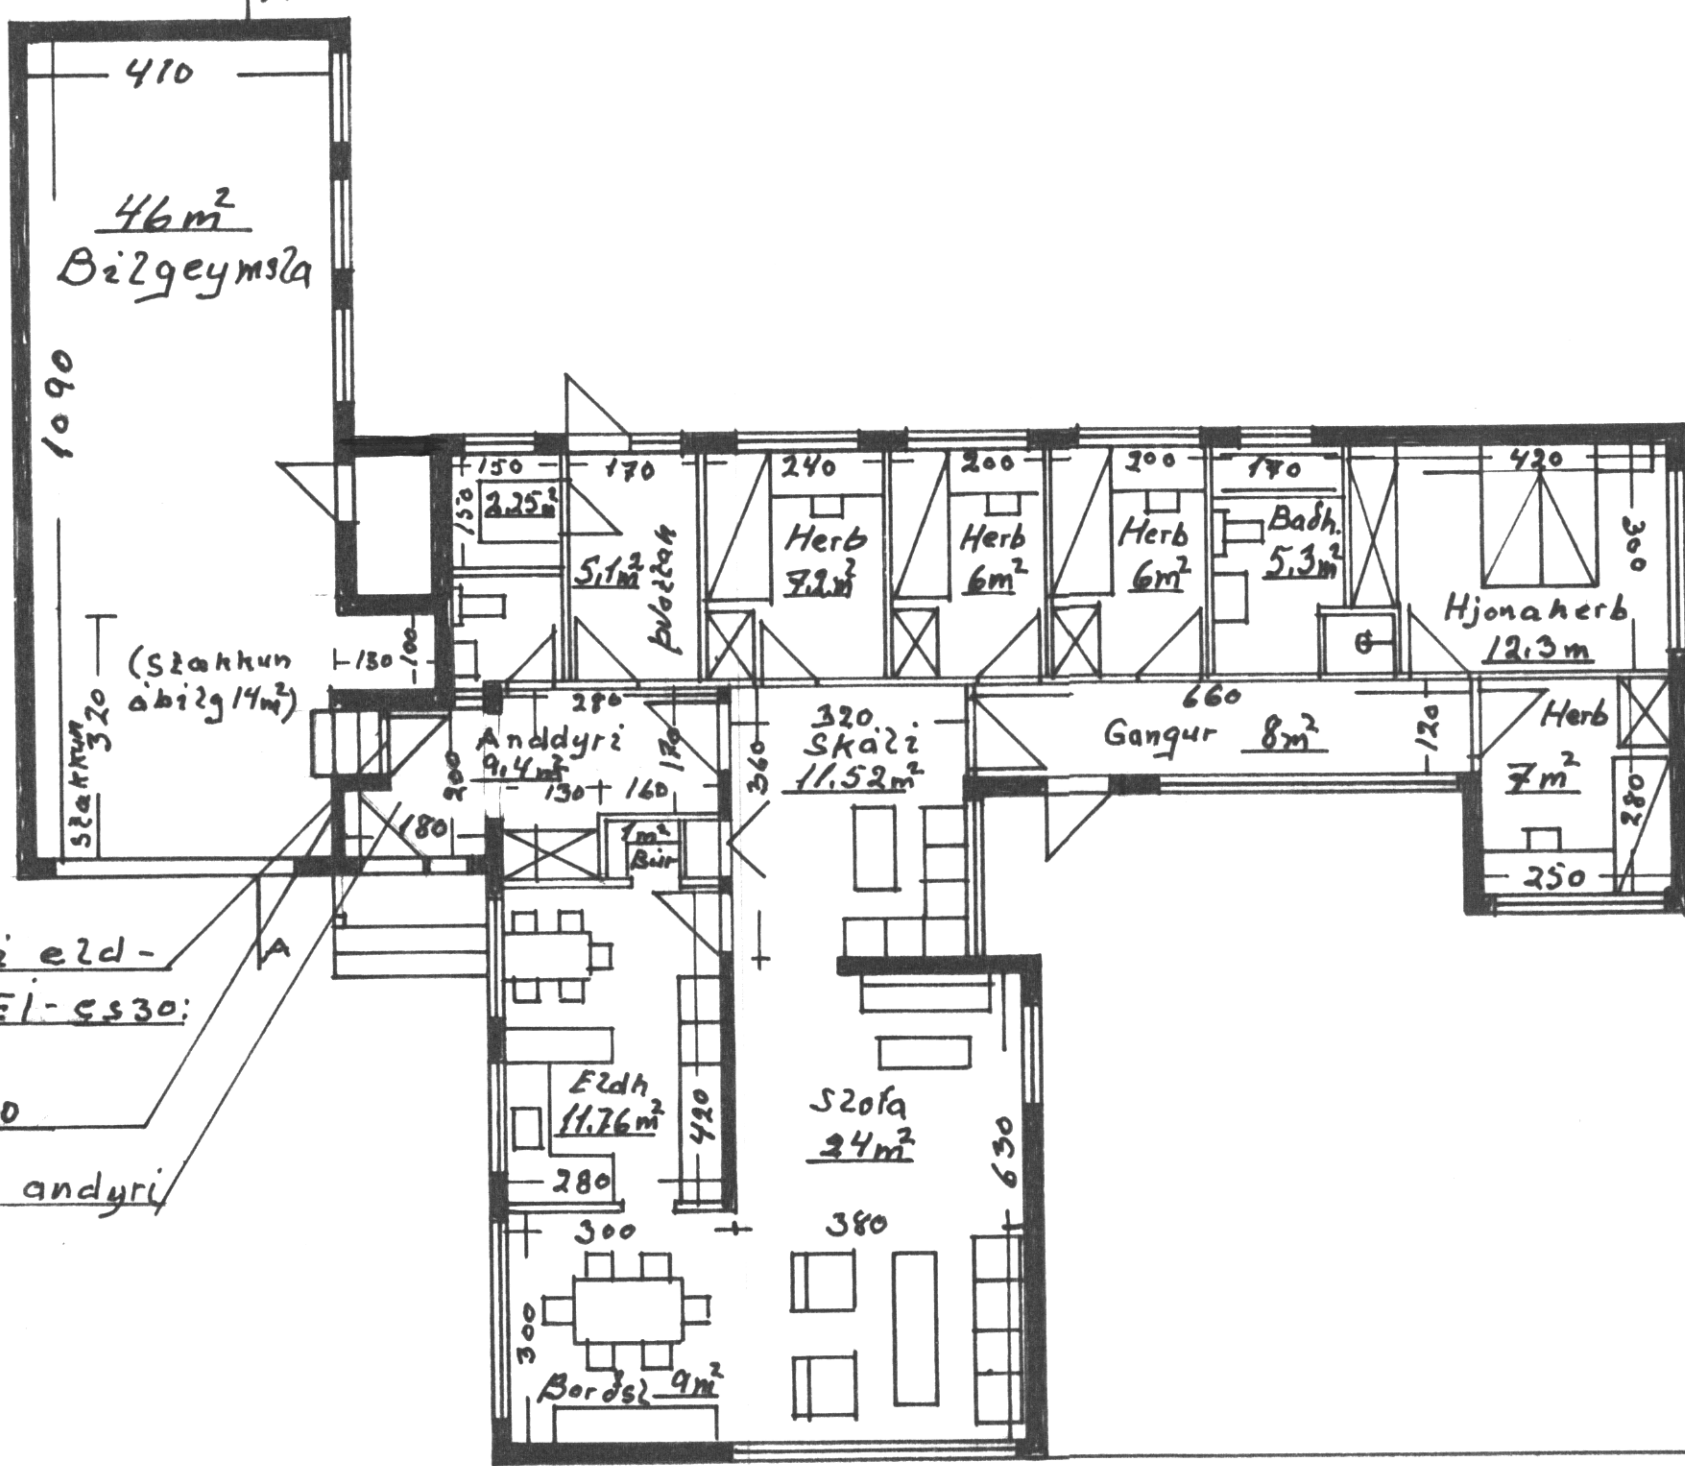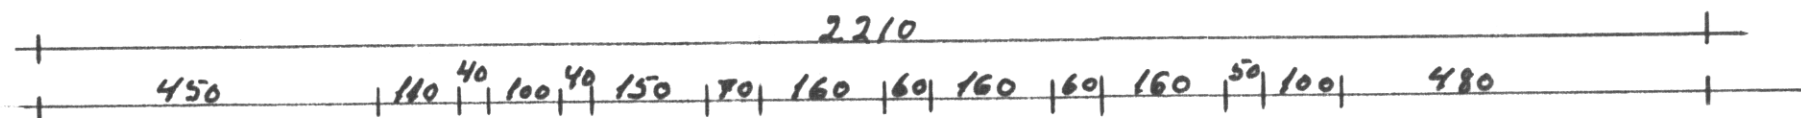

Sjalfrökandi eld-  
varnarhurð EI-30

Veggur A-EI30

Stækkun á anddyri  
3,6m<sup>2</sup>

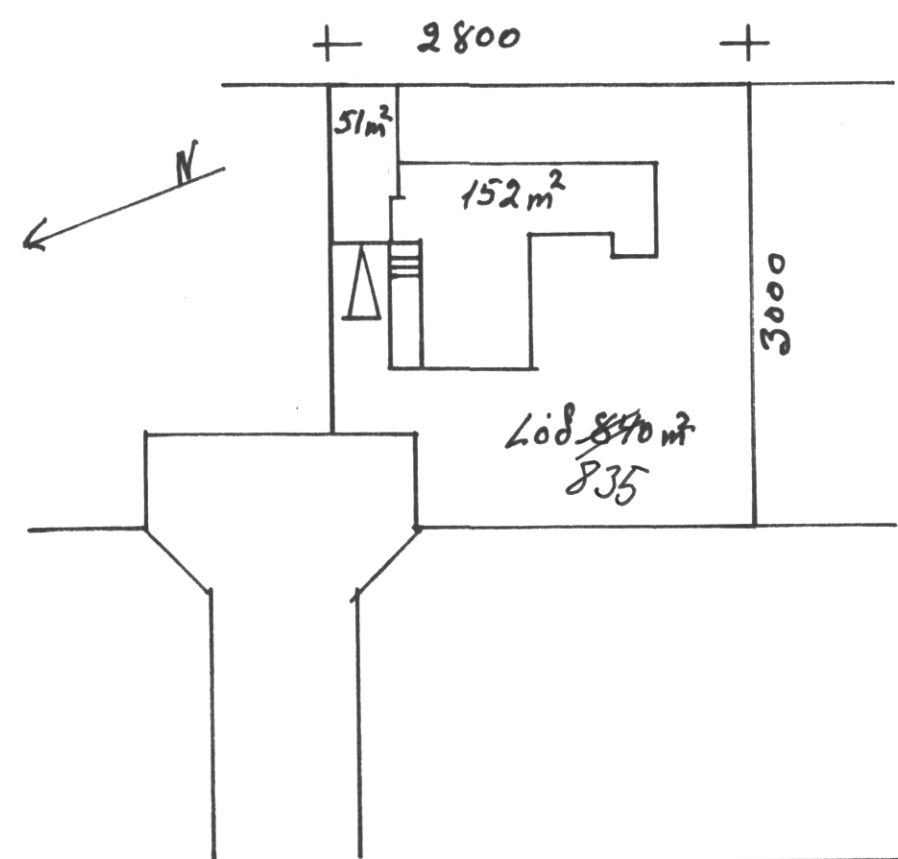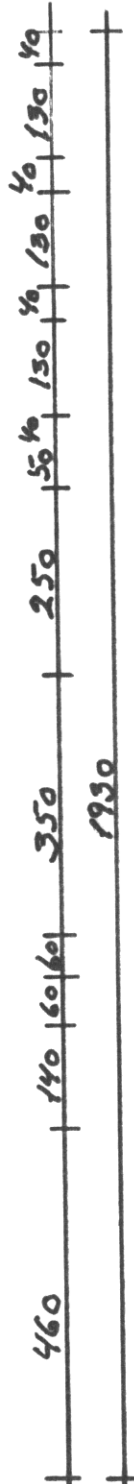

**Bráttagaða 31.**  
Stækkun á anddyri.  
Stækkun á bilgeymslu  
Sökkjar, veggir og gólfplata  
Steipt og jöfnbundid, þak 50x100  
mm Sperrur, 25x150 bordaklæðning  
Þakpappi og bárad alozínk.  
Eiðangrun milli sperra 160mm þakull,  
34x45 rafm. grind og 13mm gíflplötur  
Milli sperra og rafm. grindar 0.2mm þak-  
plötur. Veggir einangradir og innan  
med 100mm steinu og murchudafir  
Undir veggir og gólfplötur þjoppud fylling  
Stærð viðbyggingar (bilg) 12.5m<sup>2</sup>  
nefna 14m brúttó. Andi 3m x 3.6 br.  
Stærð bilgeymslu 46m<sup>2</sup> nefna,  
51m<sup>2</sup> brúttó og 178m<sup>2</sup> þakflötur  
bilgeymslu 58.5m<sup>2</sup> tilafstada utan  
útræggja 10.2m samr 68.7m<sup>2</sup>  
Stærð glugga 5.2m. Hurð 8.4m<sup>2</sup>  
Útræggir bilg: 7.2m<sup>2</sup>  
Ibúðarhúsi: Steiptir sökkjar, gólfplata  
og útræggir. Innveggir steiptir og  
flagnir murchudafir, þak. Sperruþak  
med nidurteknum loftum.  
Stærð húsa 126.8m<sup>2</sup> nefna 152.6m<sup>2</sup>  
brúttó þakflötur 162.5m<sup>2</sup> tilafstada  
utan útræggja 21m<sup>2</sup> Gluggar 49m<sup>2</sup>  
Útræggir 2m<sup>2</sup> Útræggir að frádrægnum  
gluggum og hurðum 136.5m<sup>2</sup>  
Samal húsa 487m<sup>2</sup>  
Gluggar í viðbyggingu verða úr  
gagnværinni turu med lívoföldu  
glærí

Máti 1:100	Bráttagaða 31.
Máti 1:500	Viðbygging við bil- geymslu og húsa.
Ónefnd	Nýtt þak yfir bil- geymslu. Breiðing á gluggum í bilgeymslu
Máti 5/5-2004	Agnar Þruggvörðsson