



SAMÞYKKT AF BYGGINGARFULLTRÚA

22 JAN. 2008


Sigurður S. Þorsteinsson
BYGGINGARFULLTRÚINN Í VESTMANNNAEY, LHM

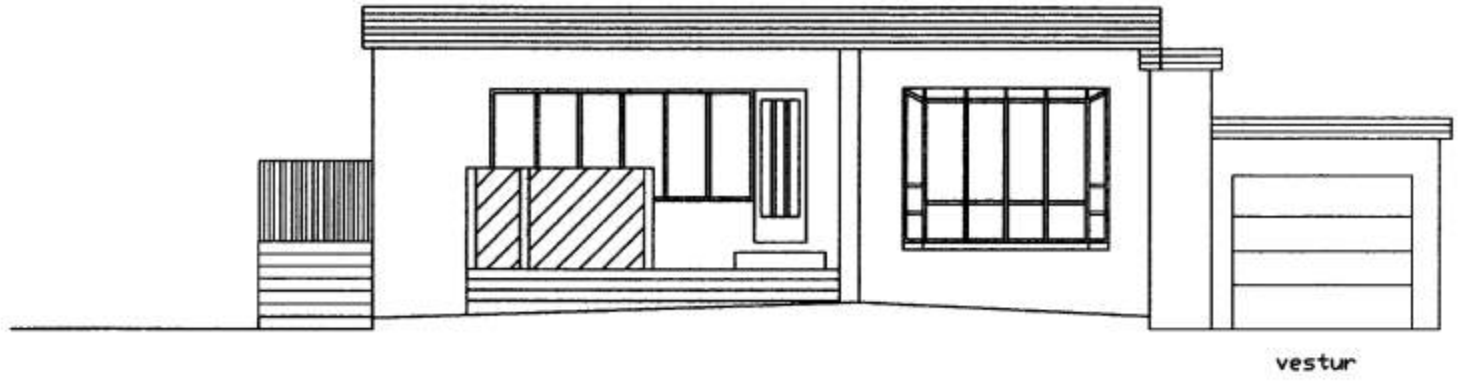


vestur

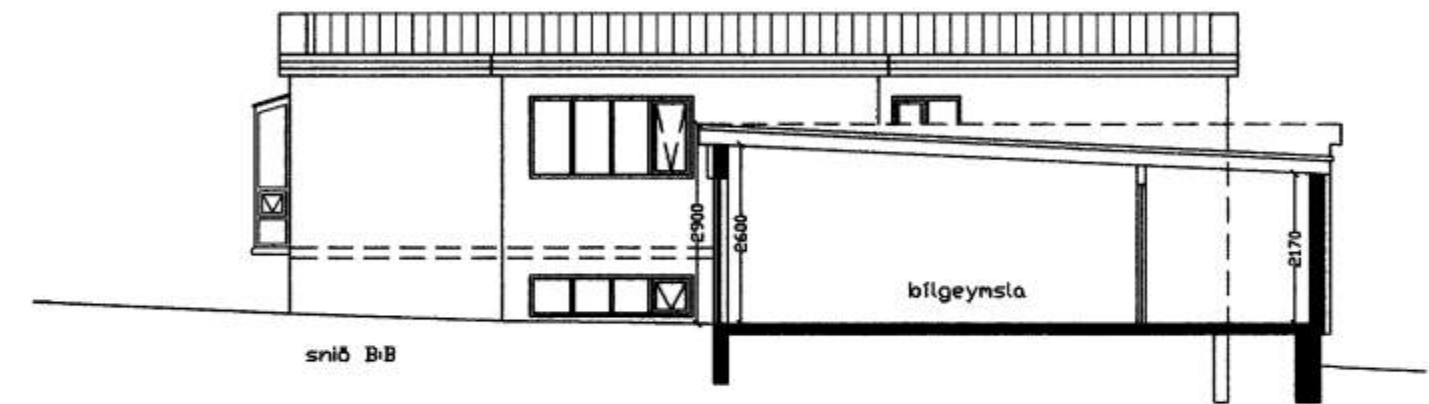


snið B:B

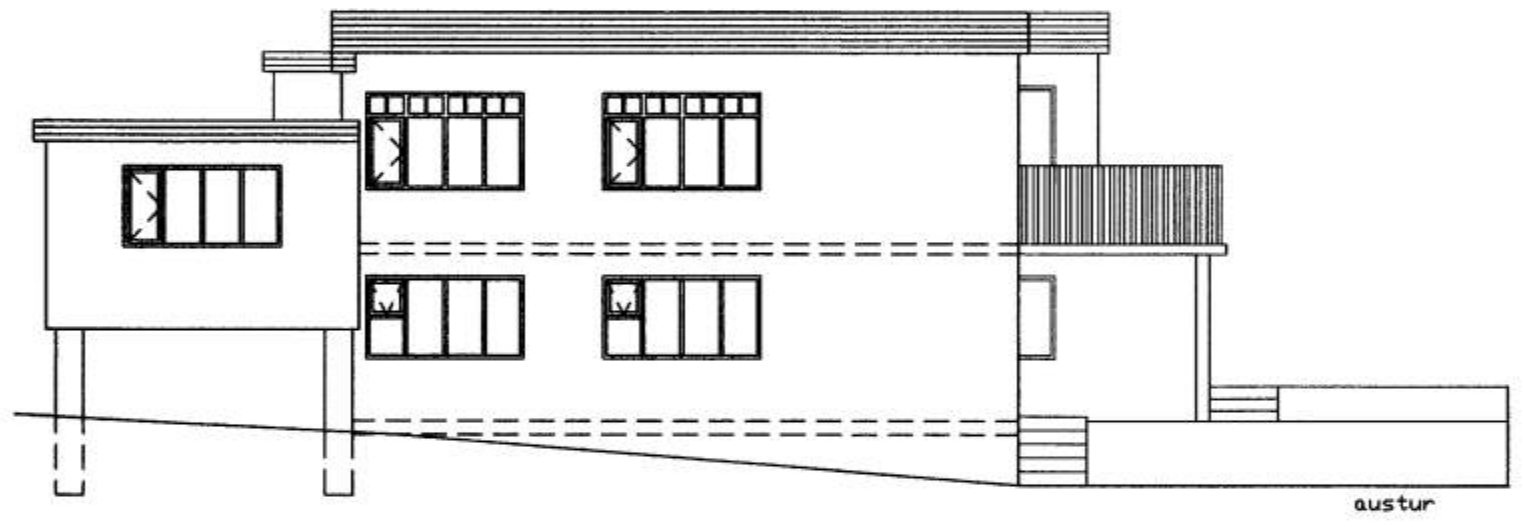


austur

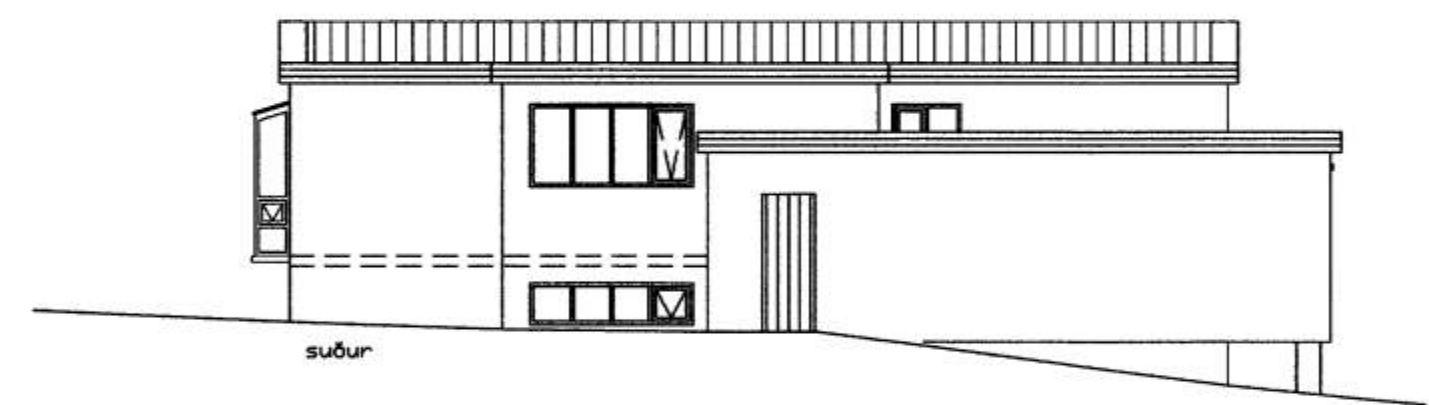

suður

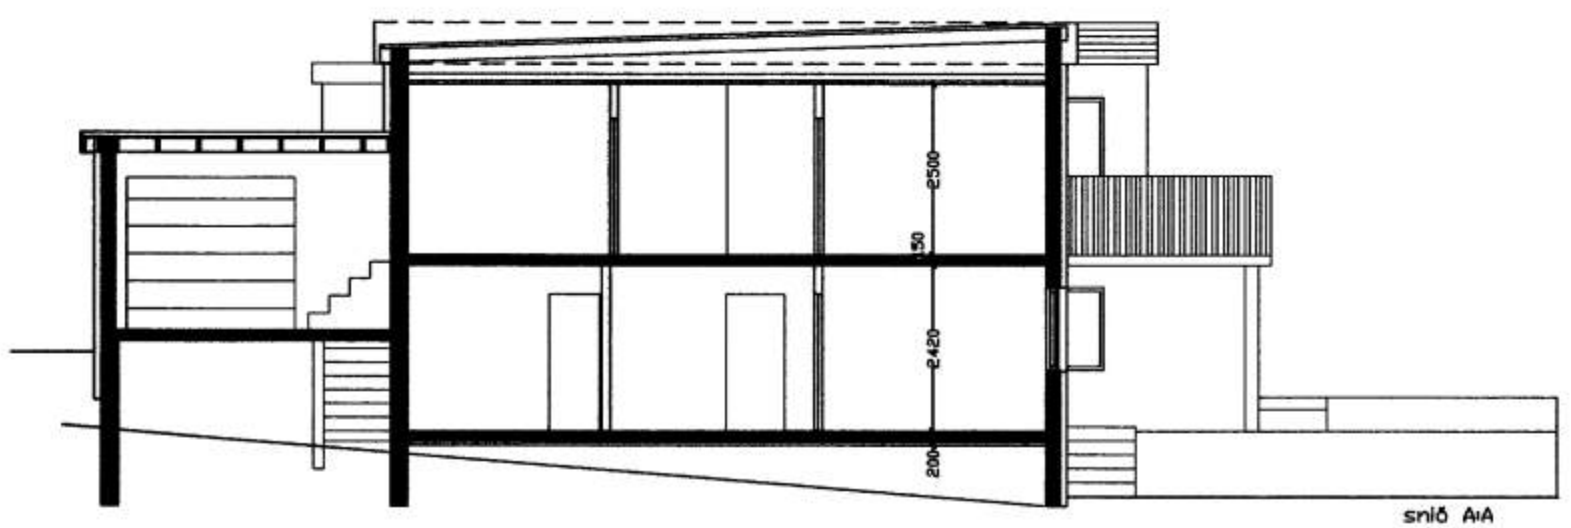

snið A:A

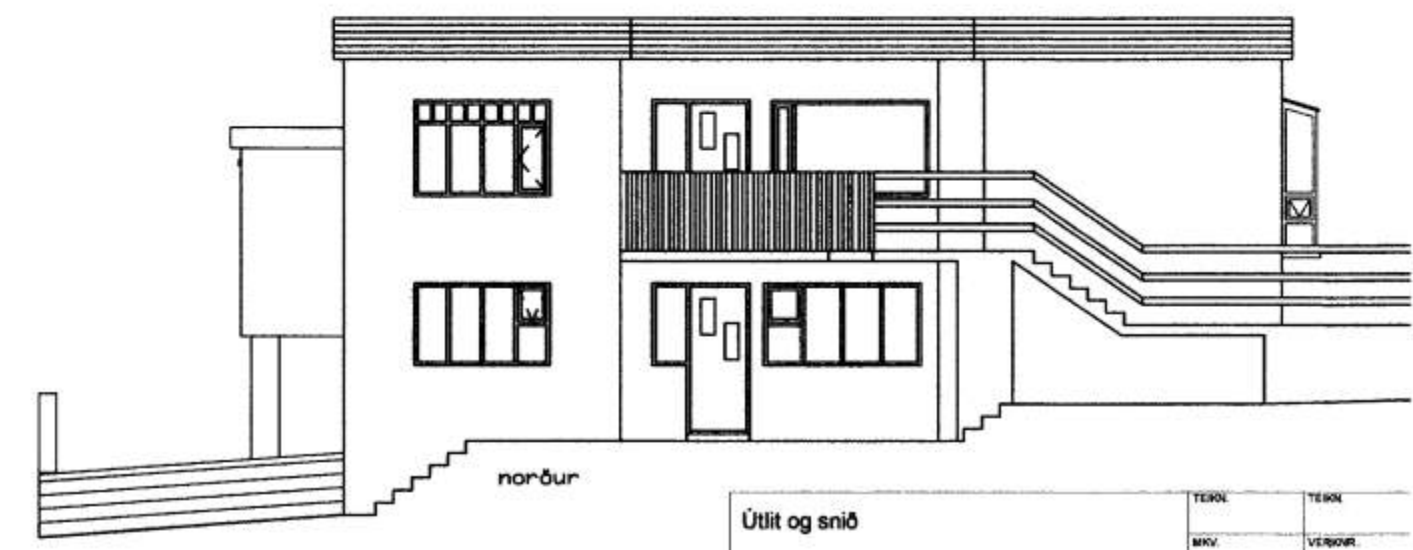

norður

Útlit og snið	TEKNI	TEKNI
	MKV.	VERÐUR
	MKV.	BREYTING
19.01.08	1:100	
Reyndarteikning - BRATTAGATA 7		