


SAMÞYKKT AF BYGGINGARFULLTRÚA

22 JAN. 2008

Signe Guðjónsdóttir
BYGGINGARFULLTRUINN Í VESTMANNNAEYJUM

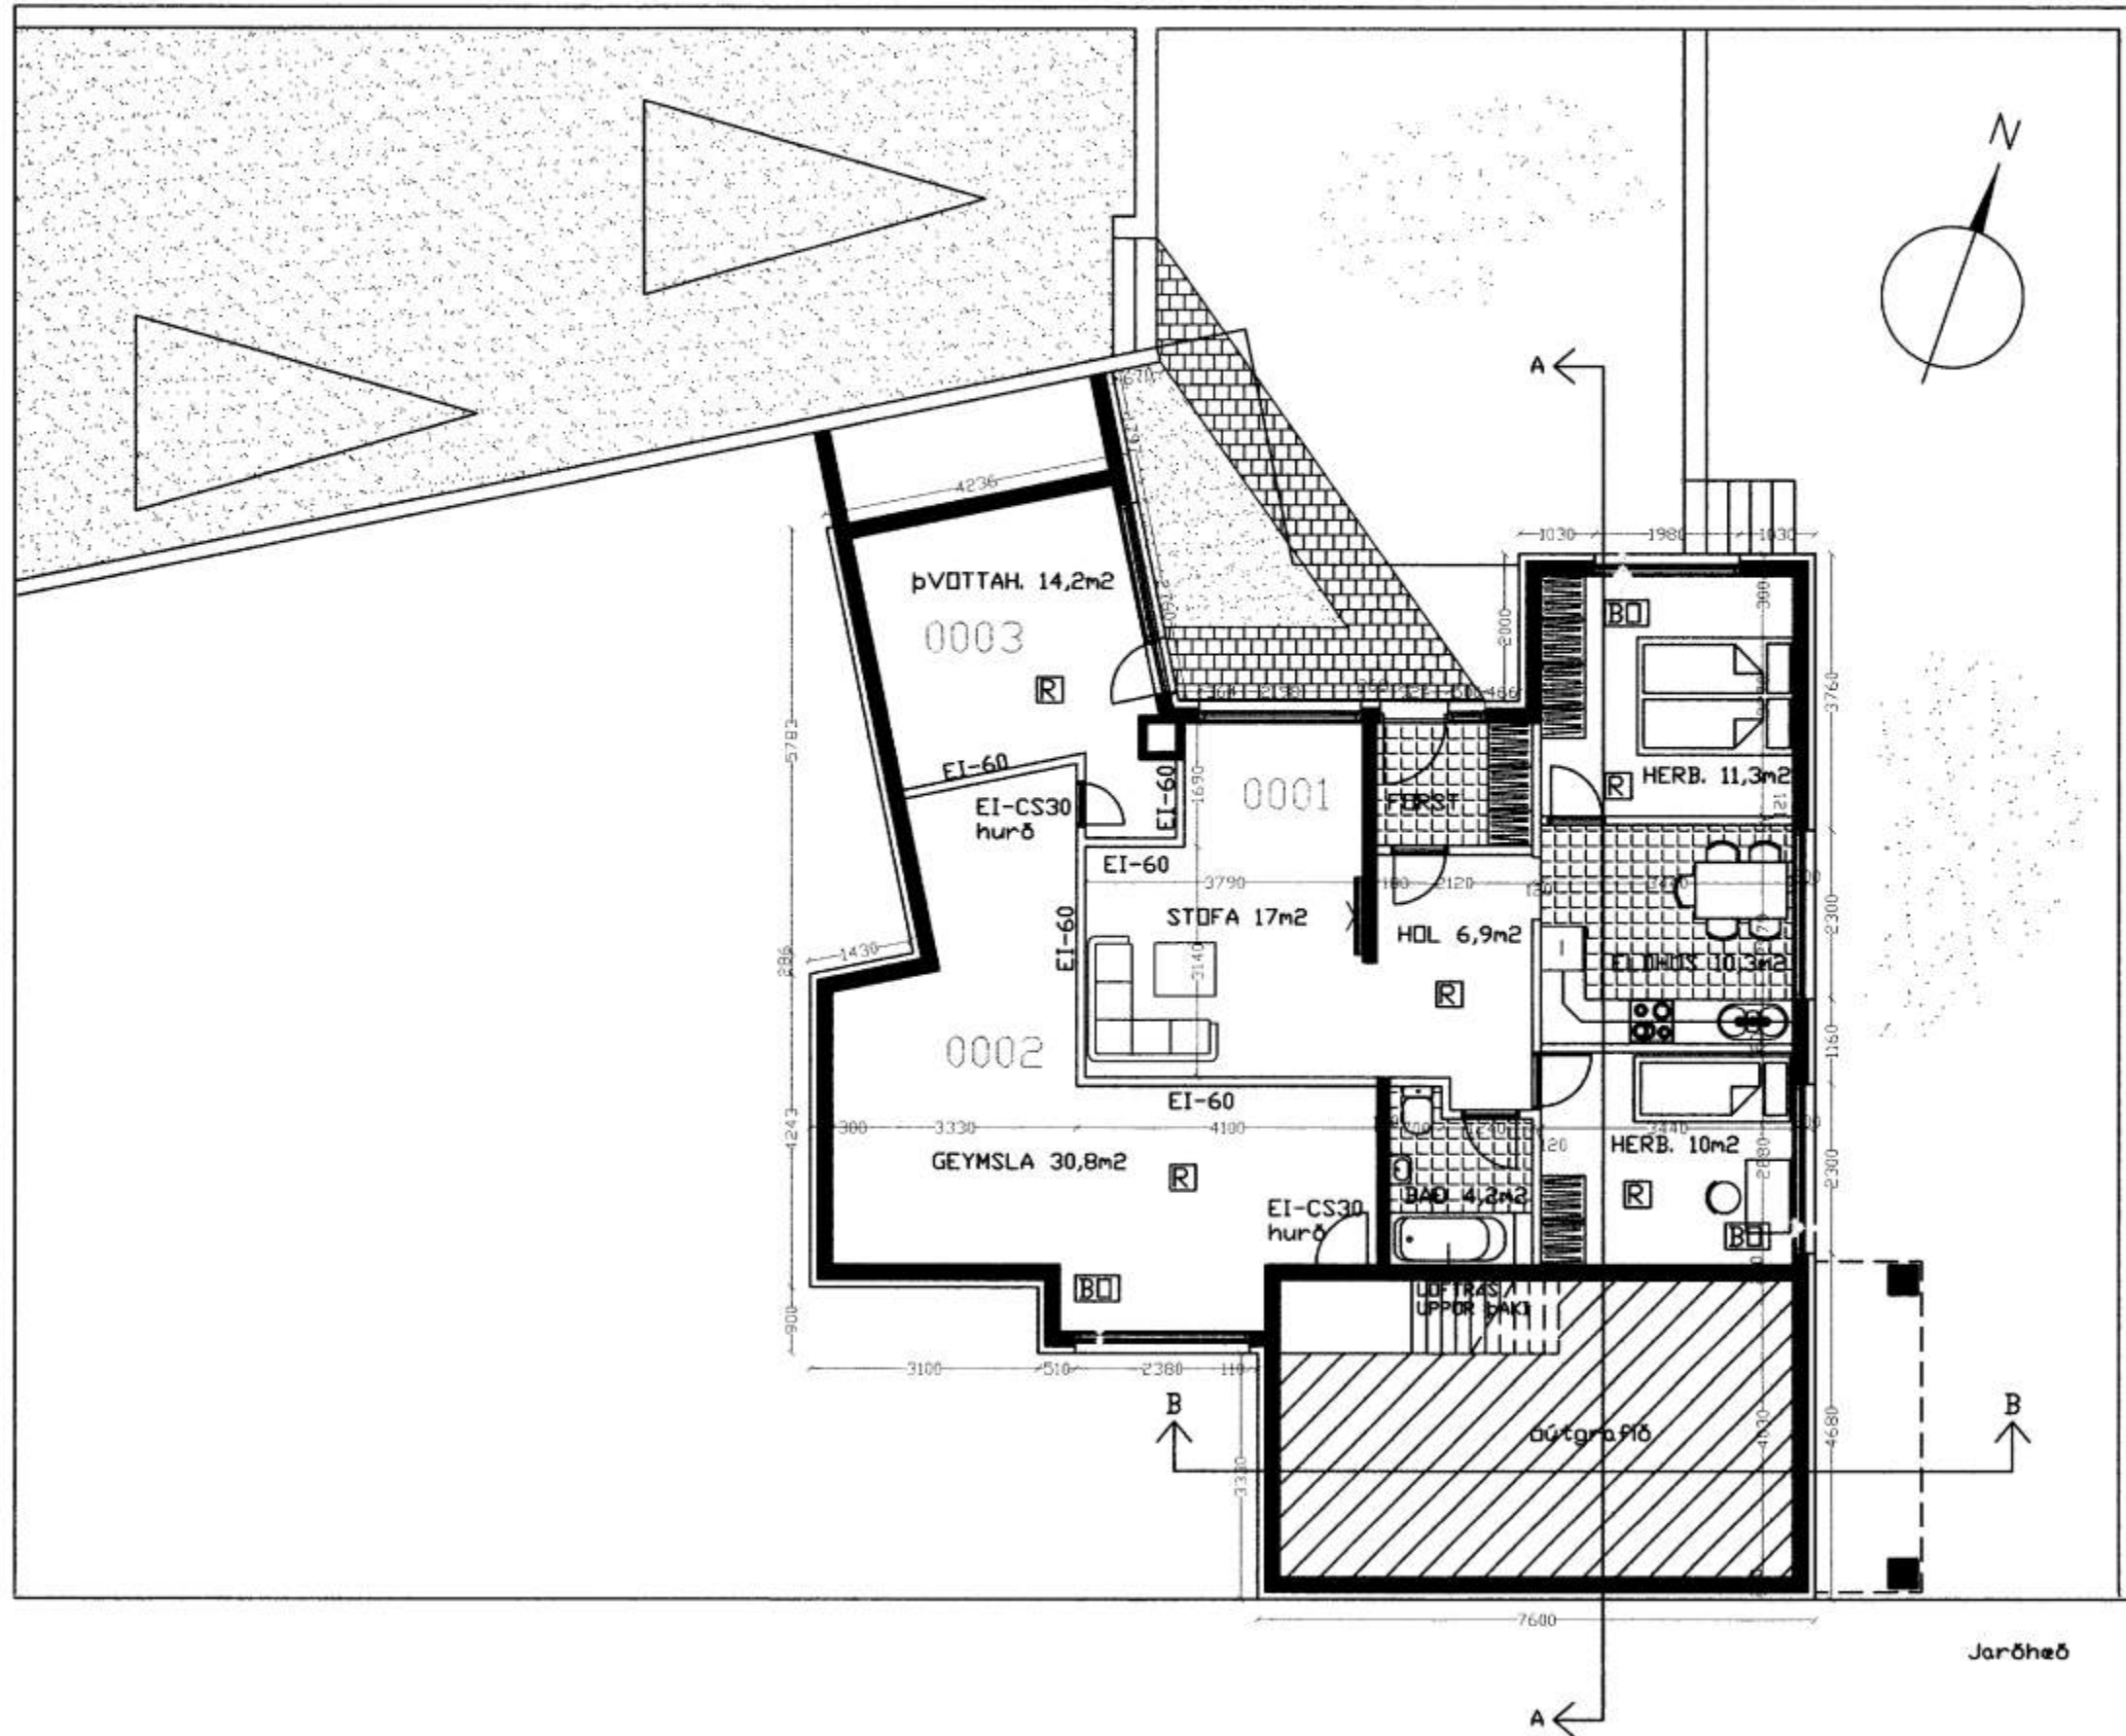

Jarðhæð

Grunnmynd - Jarðhæð	TEKJ.	TEKR.
	MR.	VERNR.
19.01.08	MR.	1:100
Reyndartekning - BRATTAGATA 7		BREYTING