




Handwritten signature

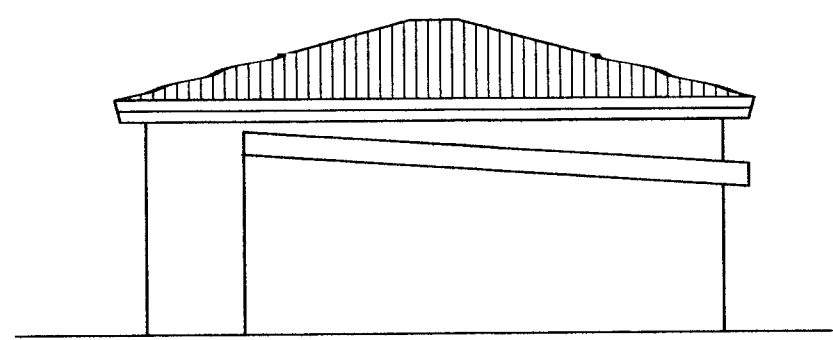


NORÐURHLID M=1:100

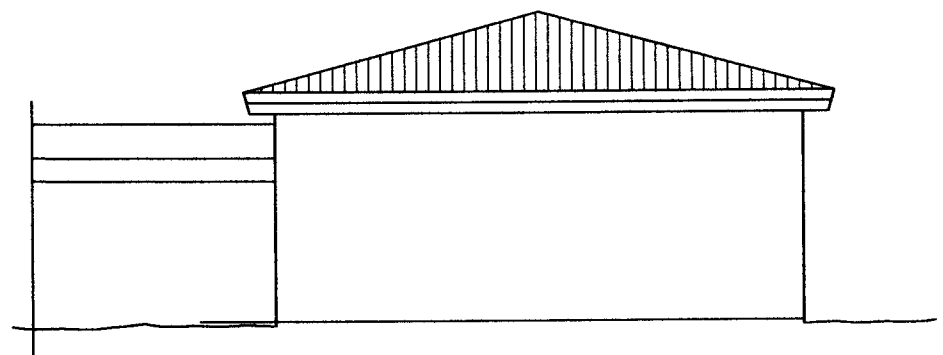


VESTURHLID M=1:100

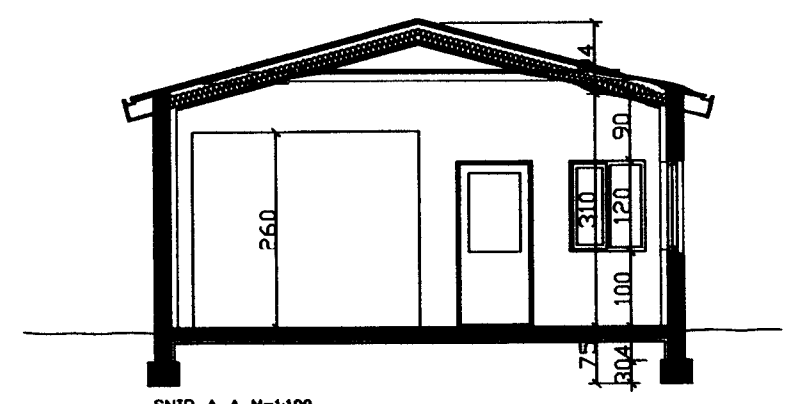



SNID A-A M=1:100

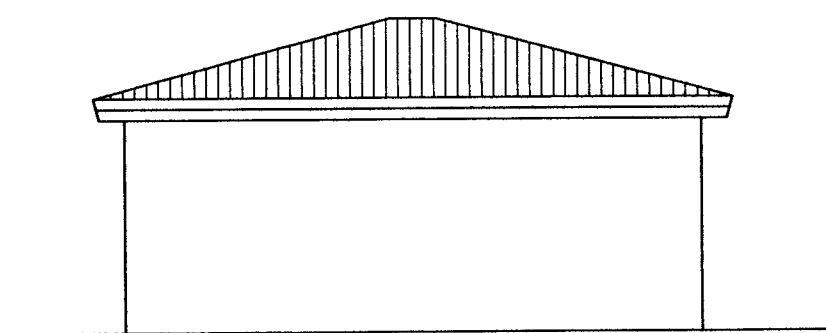

SUDURHLID M=1:100

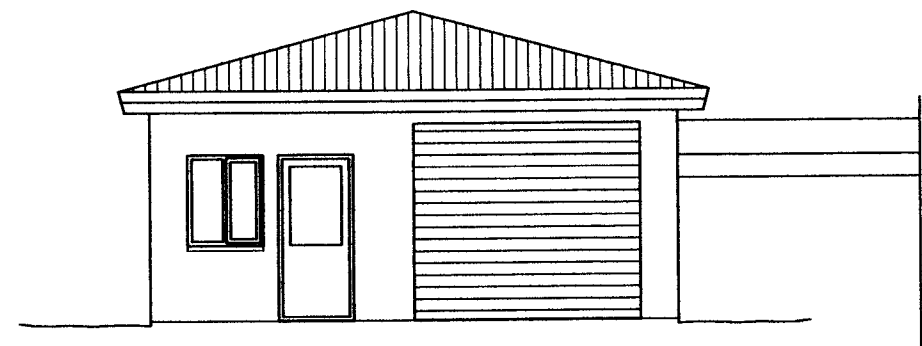

AUSTURHLID M=1:100

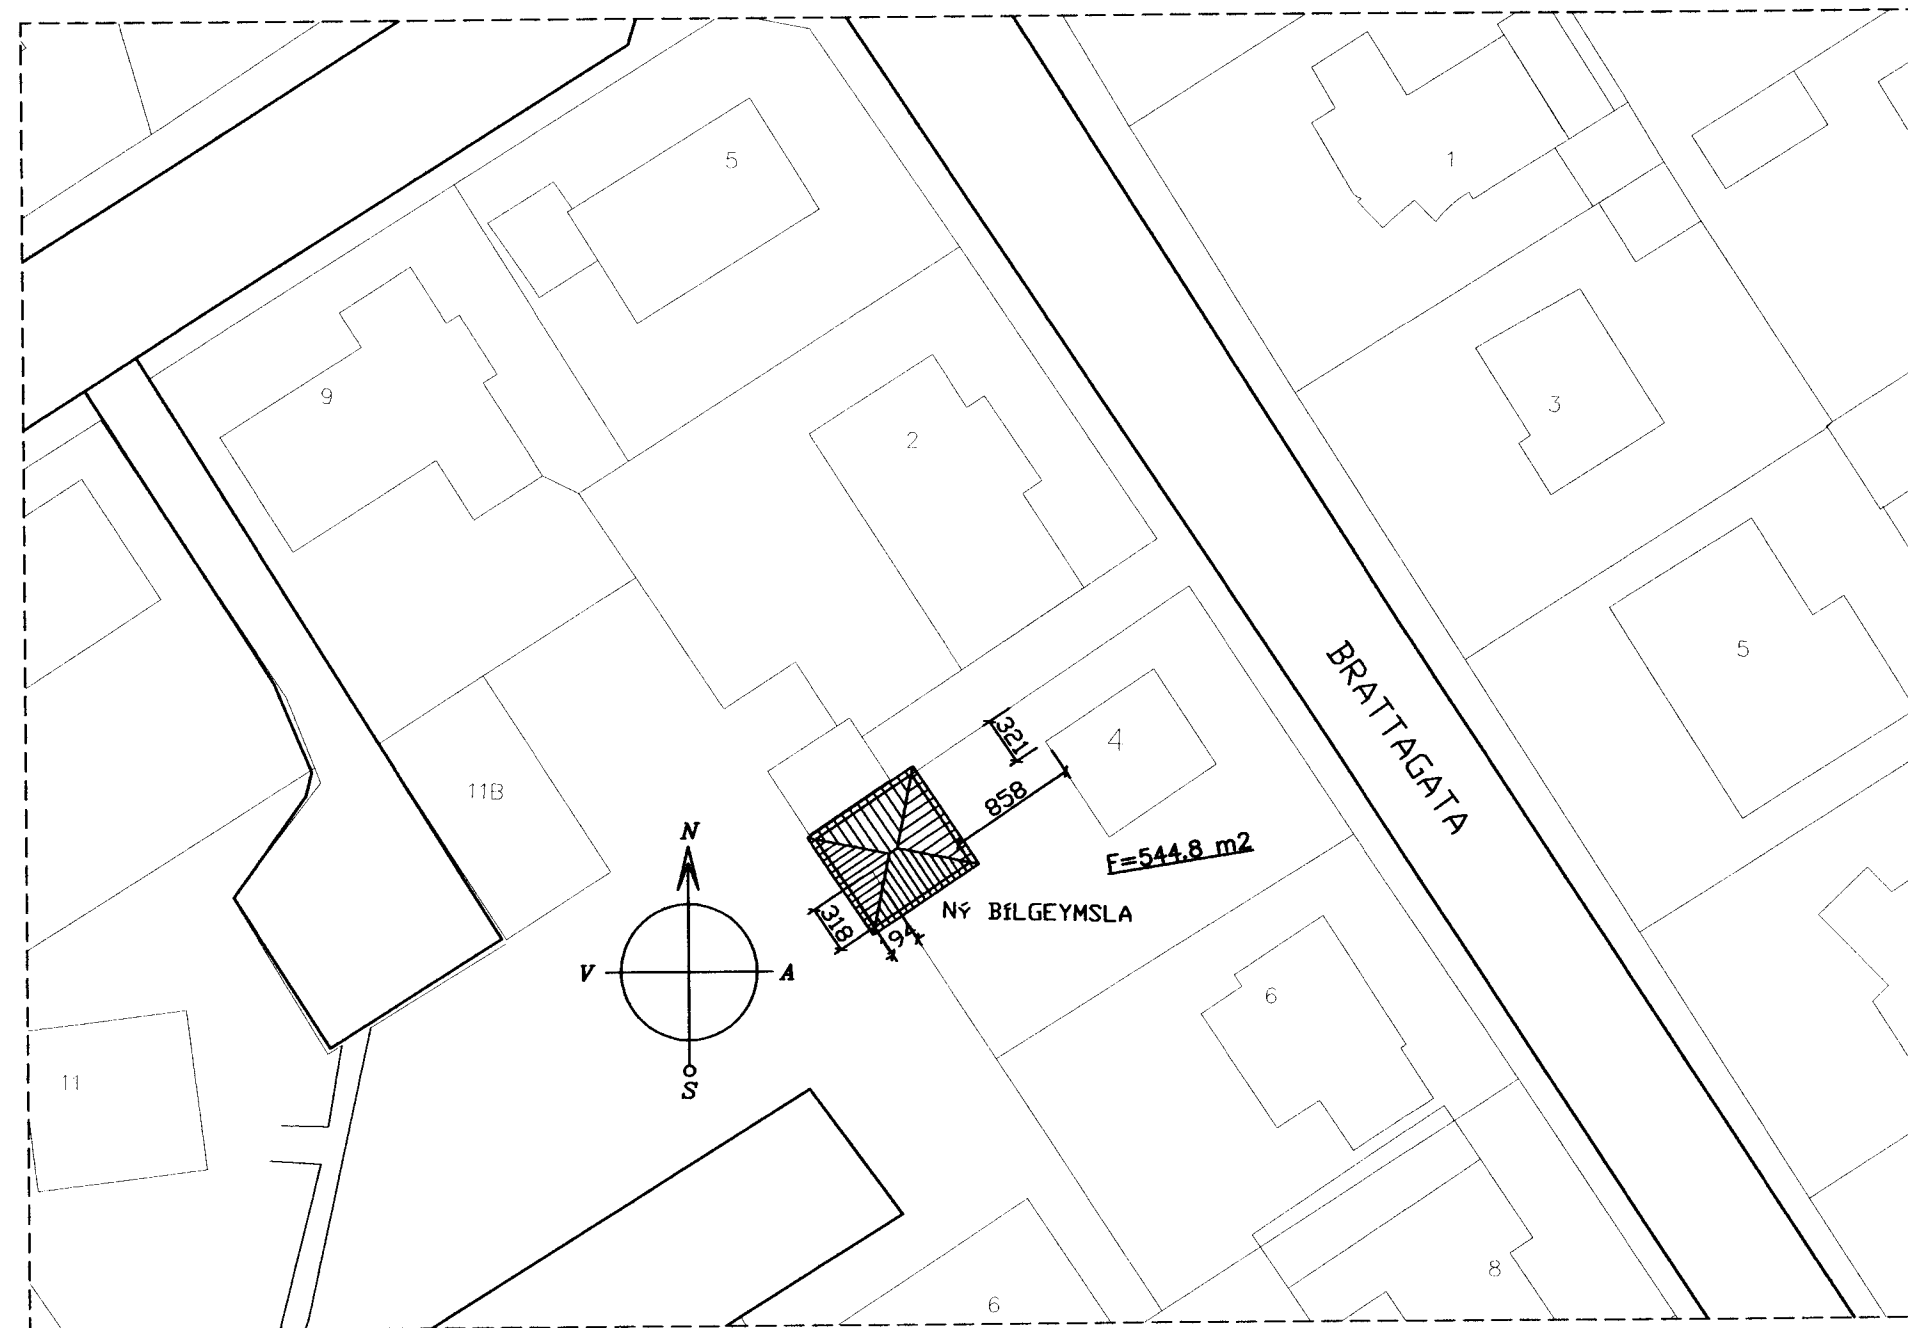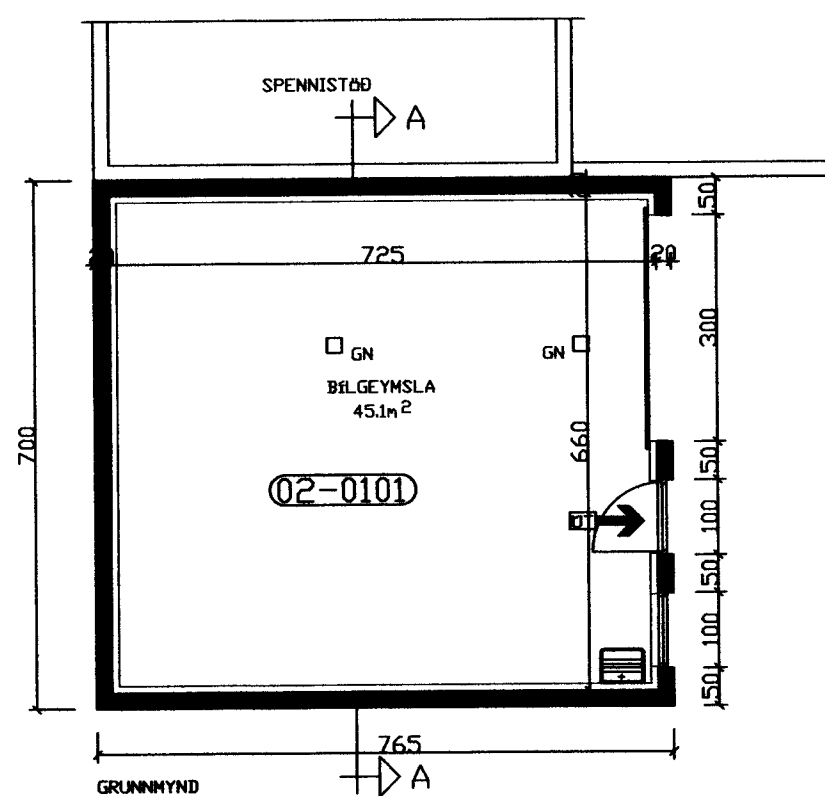

AFSTÖÐUMYND M=1:500

NR	DAGS.	BREYTING
A		
B		
C		
D		
E		
F		
G		
H		

SKÝRINGAR

BYGGINGARLÝSING

ALMENN
BYGGJA Á STEINSTEYPTAN BÍLSKÚR Á LÖB VÍÐ BRÖTTUGÓTU
Í VESTMANNAEYJUM.

SÖKKLAR
STEYPTIR OG JÄRNBENTIR

PLÖTUR
STEYPTAR OG JÄRNBENTAR

ÚTVEGGIR
STEYPTIR JÄRNBENTIR OG EINANGRÄÐIR AÐ INNAN MED 100mm
PLASTEINANGRUN OG MURADIR.

ÞAK
BARUJÄRN
PAPP
KLÆÐNING 25X150
48X220 SPERRUR c/c 600
STEINULLAREINANGRUN 200mm
RAKAVÖRN
RAFMAGNSGRIND 48X48 c/c 600
GIPSKLÆÐNING

GLUGGAR
TRÉGLUGGAR MED TVÖFÖLDU GLERI

LAGNALEIÐIR
FRÆRENNISLÍPIPUR Í SÖKKLI
HITAKERFI OFNAR LAGNIR SJÁANLEGAR
NEYSLUVATNSKERFI LAGNIR ÚTANALÍGGJANDI

BRUNAVARNIR
EI-CS30 30 MÍN BRUNAHURÐ REYKÞETT OG SJÁLLOKANDI
E60 60 MÍN BRUNAVEGGUR
R REYKSKYLIARI
BO ÞJÖRGUNAROP

STÆRÐIR

HEITI	NETTÓ m²	BRUTTÓ m²	BRUTTÓ m²
BÍLSKUR	45.1m²	53.5m²	177.8m²

LÖBASTÆRÐ 544.8m²

HYTINGARLUTFALL 0,21
LÁNDREYR 160459
STAÐGREINIR 8000 01 14930020
AÐRAR STÆRÐIR SJÁ SKRÁNINGAÐFÖLU.

Teiknistofa PZ ehf
Ráðgjafarverkfræðipjónusta



Kirkjuveg 23 900 Vestmannaeyjum Sími 481-2711 Fax 481-3076
Heimasíða <http://www.teiknistofa.is> Netfang pz@teiknistofa.is

Verkheiti
BRATTAGATA 4 VESTMANNAEYJUM
BÍLGEYMSLA

Verkefni
GRUNNMYND, SNID, ÚTLIT
OG AFSTÖÐUMYND

Dags.	Hannað	Verk.nr	Mælikvarði
SEPT. 12	BB	1216	1:500 1:100
Yfirfarið	Teiknað	Teikn.nr	Breyting
	EA	101	

Sambærkt
18/12/12
PZ ehf
770963-5448